Skurður A-A

1:20

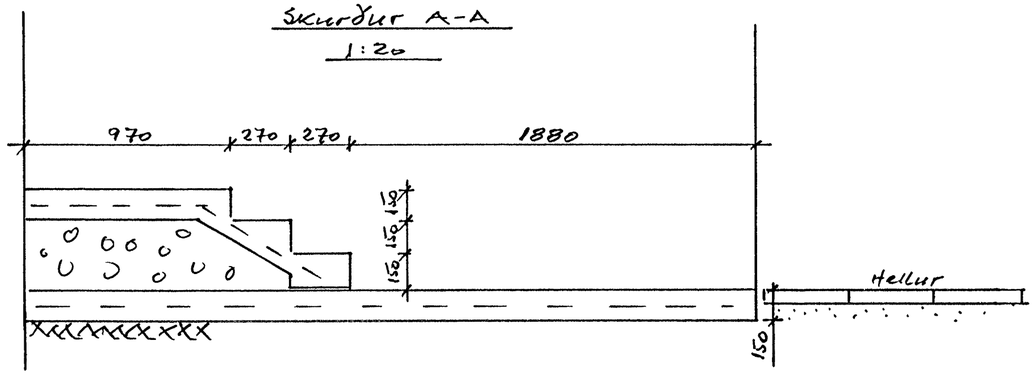

NEÐRI TRÖPPUR

1:10

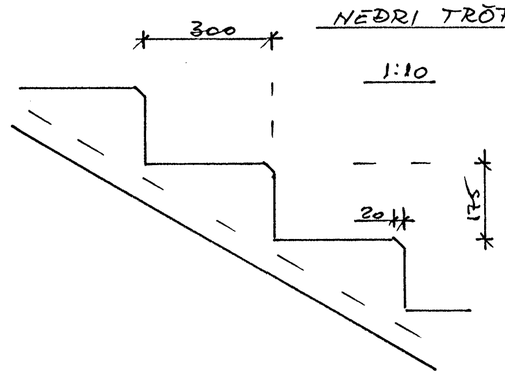

LANGSKURÐUR B-B

1:20

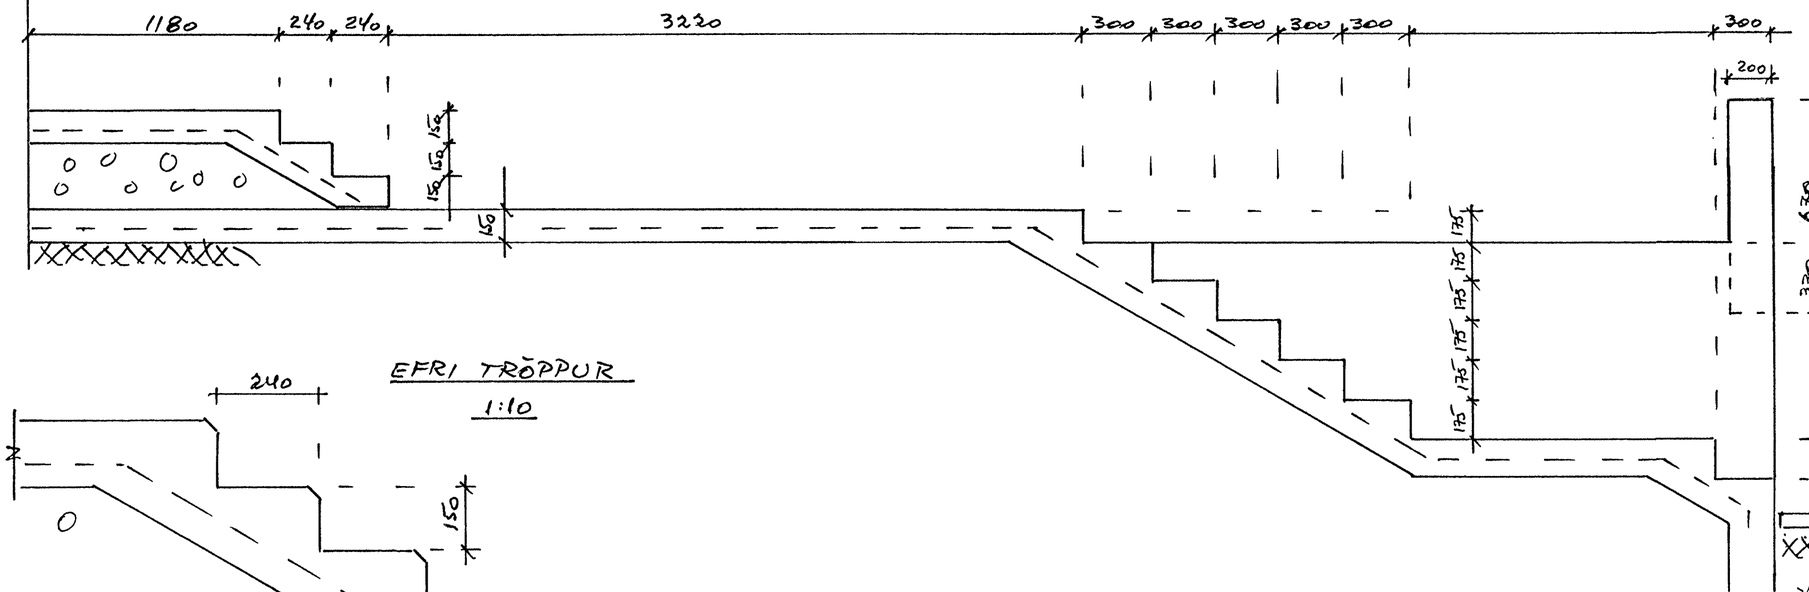

EFRI TRÖPPUR

1:10

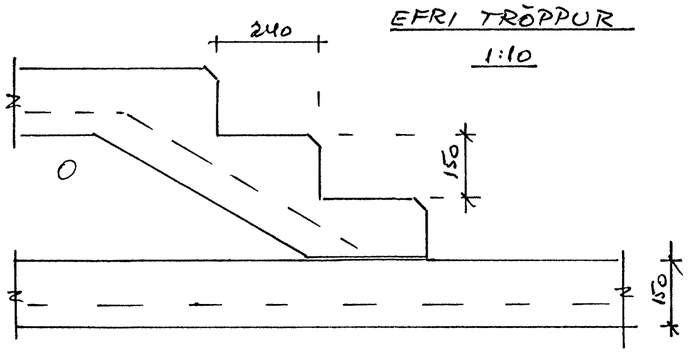

Erlendur Árni Hjálmarsson
byggingafulltrúi
5/9 00

Hafnarfirði 30-8-2000
Arkitektastofa
kt 290637-3469
Reykjavíkurv. 39

Teikn. nr.	Tilvísun á teikningu	Br.	Dags.	Eðli breytingar	Br.	Yf.	Samþ.
		A	30-8-00	Breyting við inngang			

Mkv. 1:20, 1:10
Vörpun

VERKFRÆÐISTOFA GUÐMUNDAR & KRISTJÁNS hf
VERKFRÆÐIRÁÐGJAFAR FRV
Laufásvegi 12
Pósthólf 5 121 Reykjavík
Sími 26022

Hannað	Teiknað	Yfirfarið	Samþykkt	Dags.
KÞ	KÞ		KÞ	23-8-00

Reykjavíkurvegur 39

Tröppur og stéttar
Skurðir
Hálsetningar

Teikn. nr. 4F-2-63A

Blað nr. 3 af