



Samykktt á fundi bygginga-
nefndar þ. 4/3 1992

BYGGINGAFULLTRÚINN
Í HAFNARFIRÐI


[Signature]

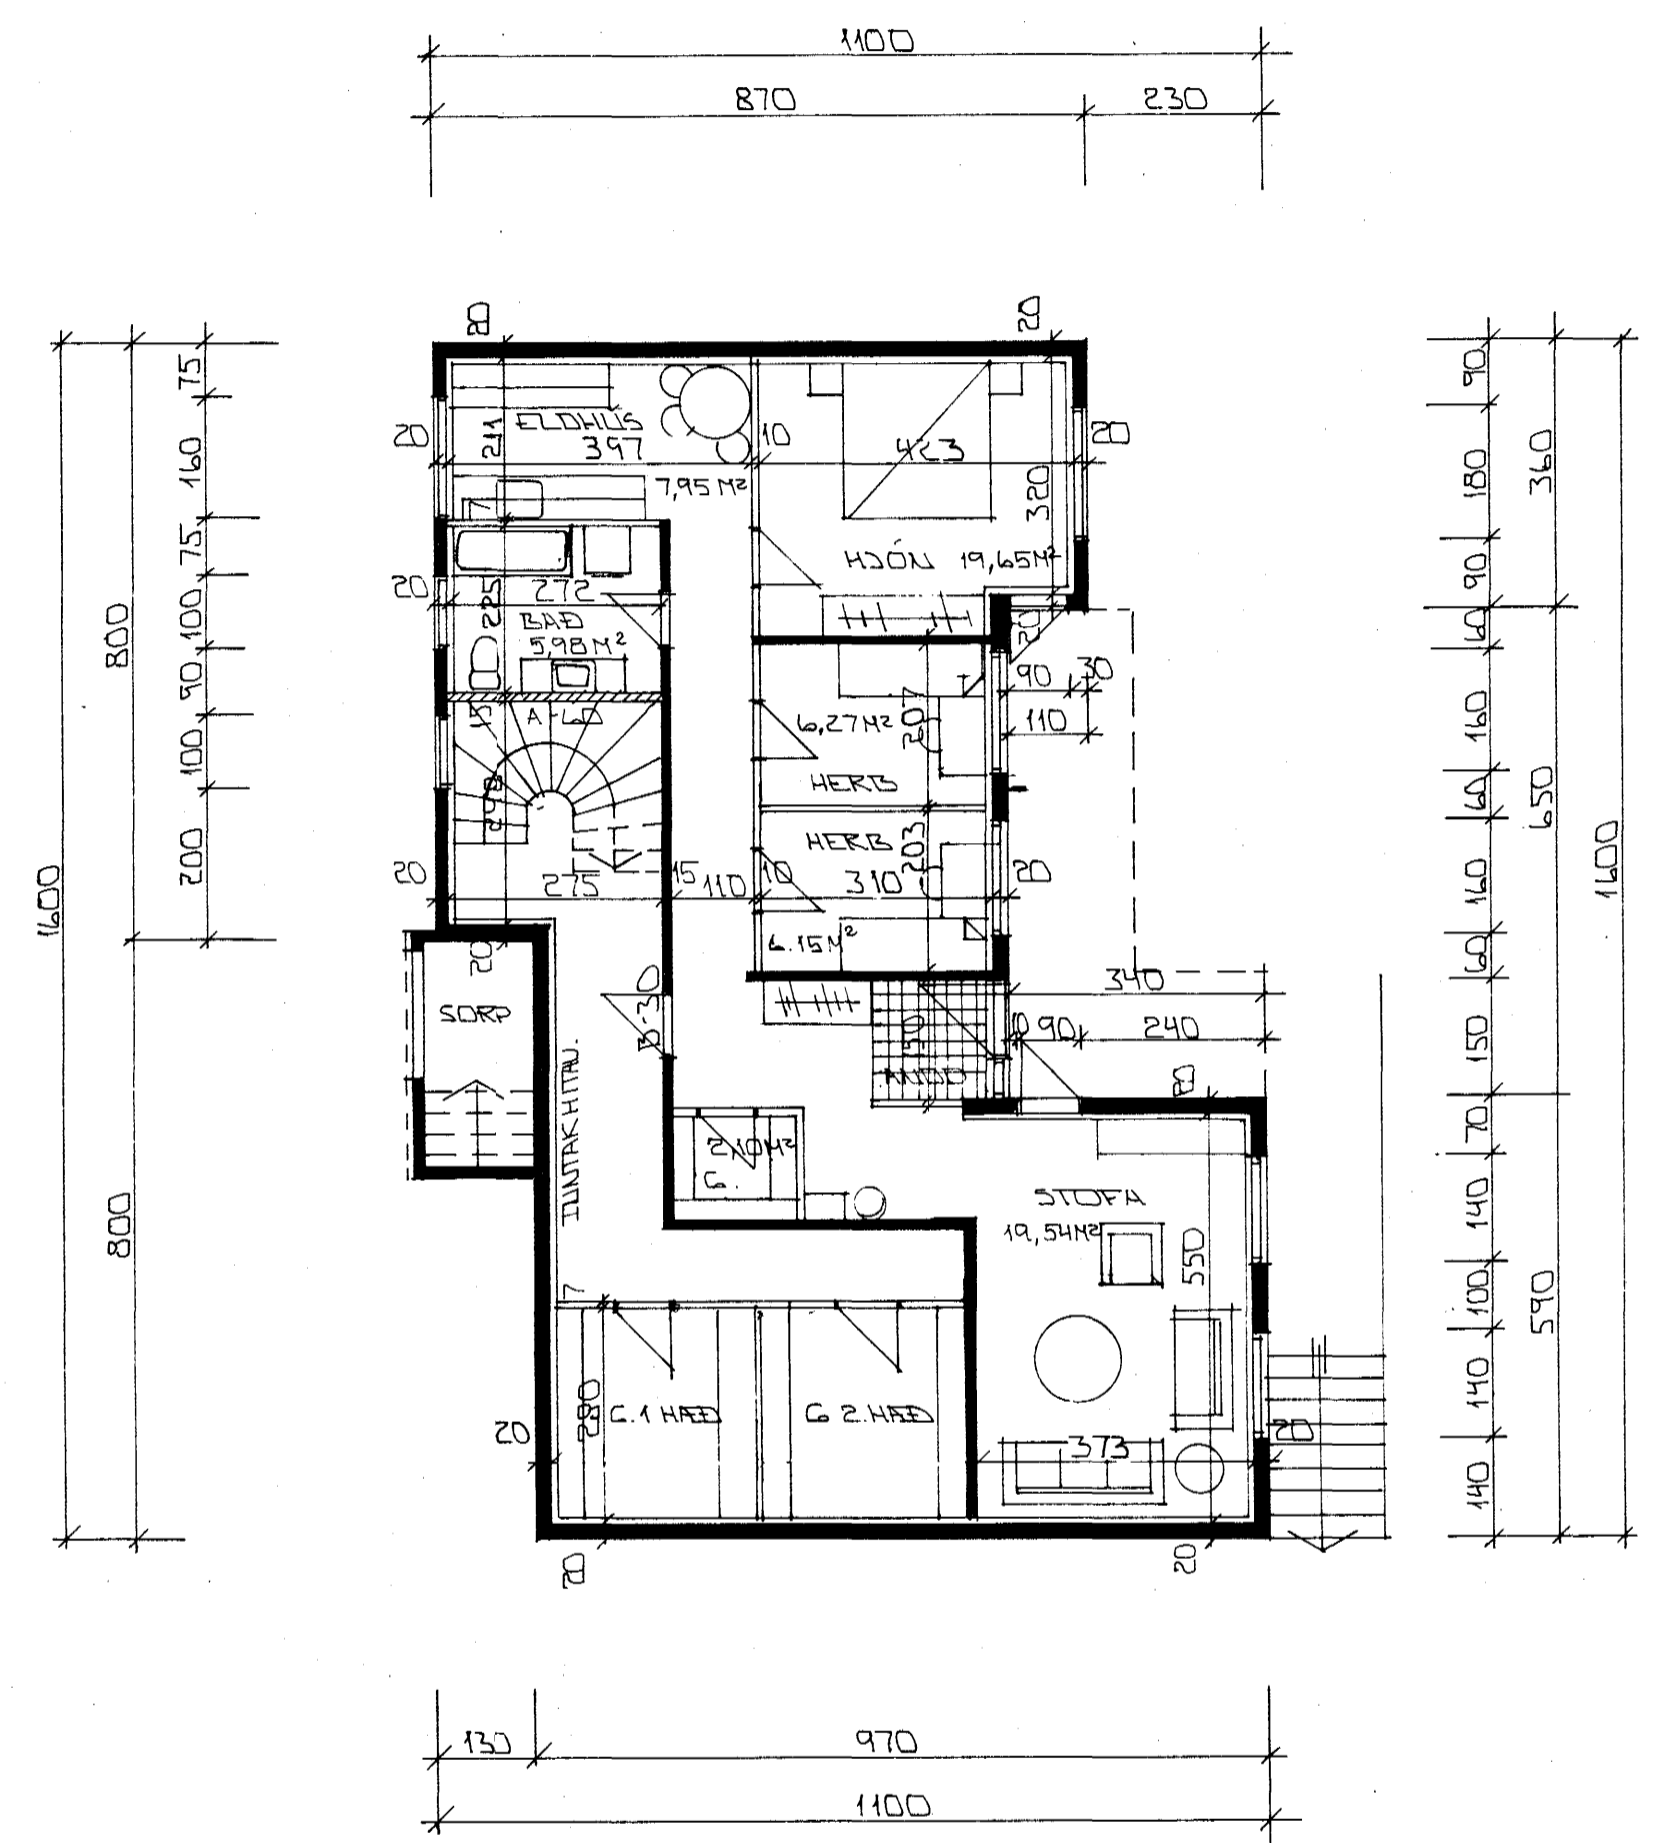

GRUNNMYND JARÐHÉÐAR 1:100

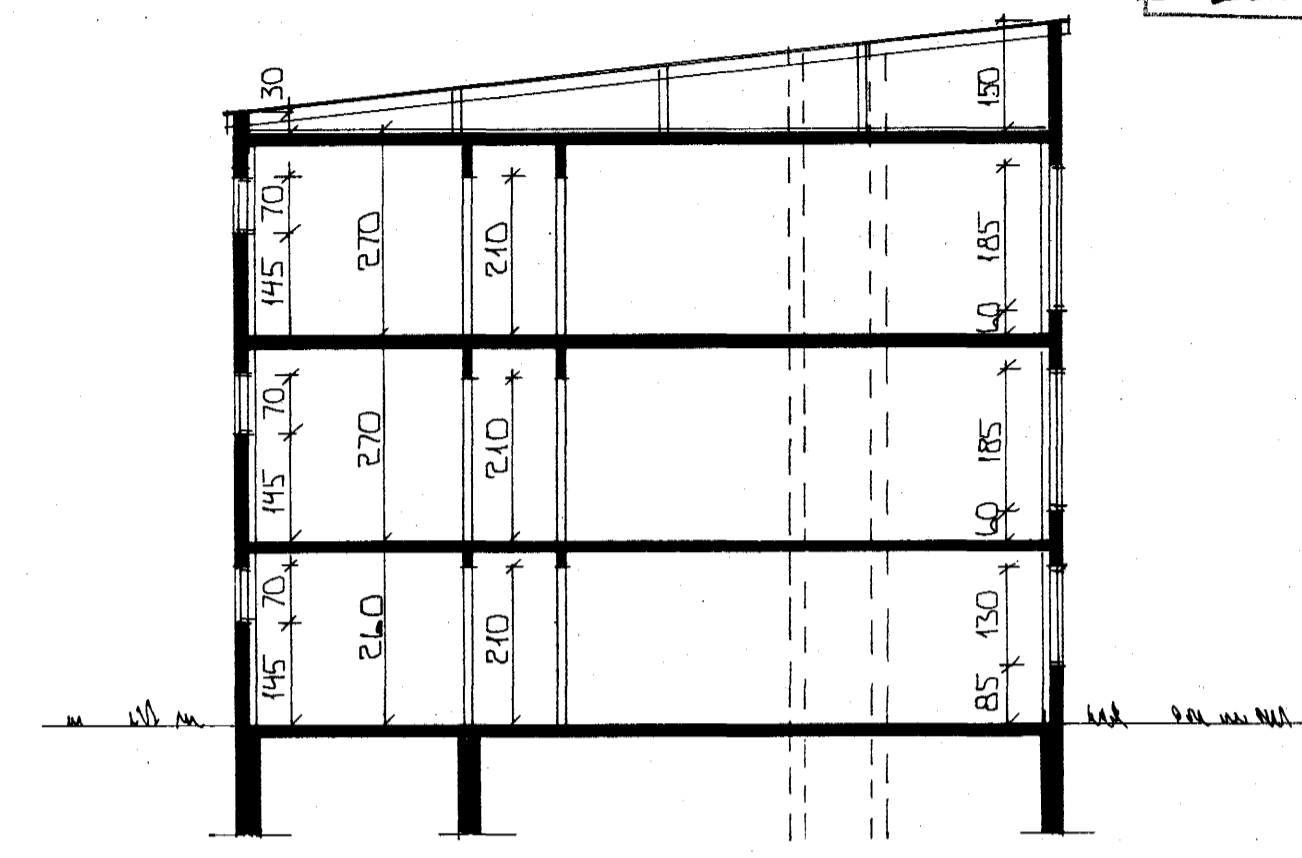

SNID A-A · L · 100

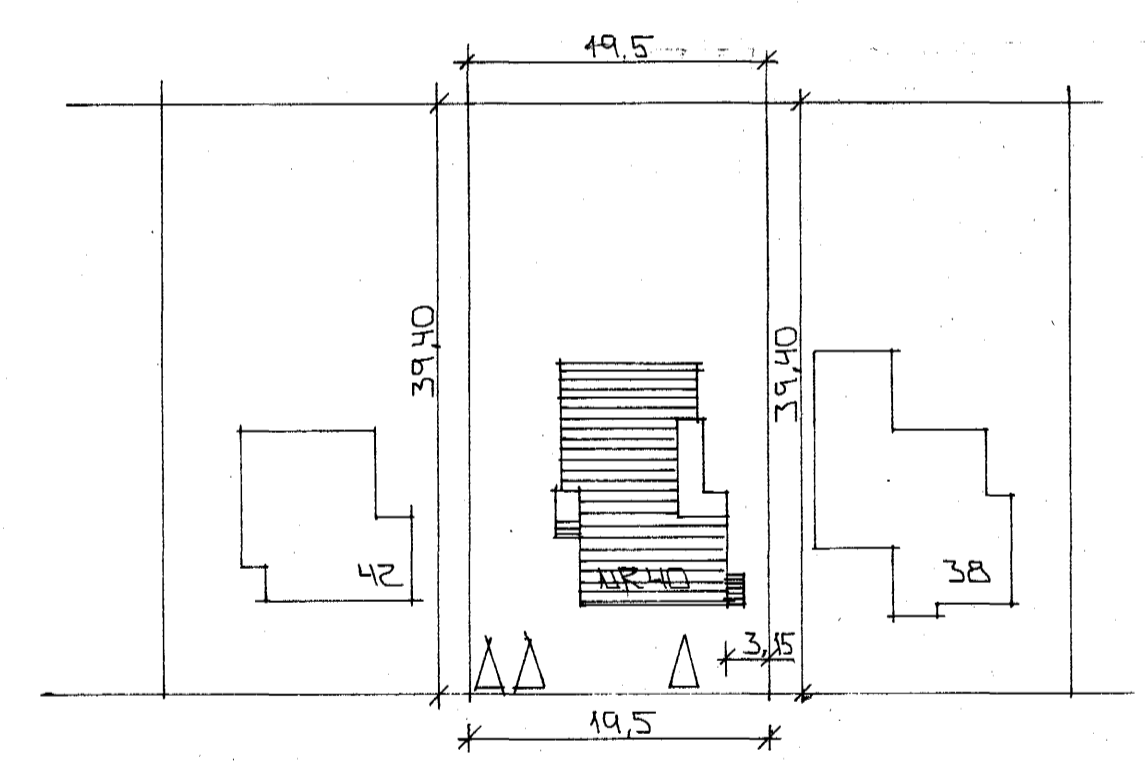

AFSTÖÐUMYND · 1:500

SKÝRINGAR

HLUTI AF JARÐHÉÐ BR. Í ÍBÚÐ.
FLATARMÁL ÍBÚÐAR ER : 94.82 M² BR.
HEILDARRÚMMÁL ÍBÚÐAR ER : 246.53 M³ DR.

BR. NR.	DAGS	EDLI BREVTINGAR	SIGN.
REYKJAVÍKURVEGUR 40 HAFNARFIRÐI			DAGS. FEB '92
GRUNNM. JARÐHÉÐAR - SNID OG AFSTÖÐUM.			HANNA
MÆLIKV. 1:100 · 1:500			TEIKNAD <i>[Signature]</i>
SIGURÐUR ÞORLEIFSSON TEKNIFRÆÐINGUR F.T.F.I.			VERK NR. 9208
STRANDGÖTU 11 HAFNARFIRÐI SÍMI 54751/54255			BLAD NR. 0-01