


snid A-A

einlínunmynd 2. hæðar  
er eins og mynd 1. hæðar

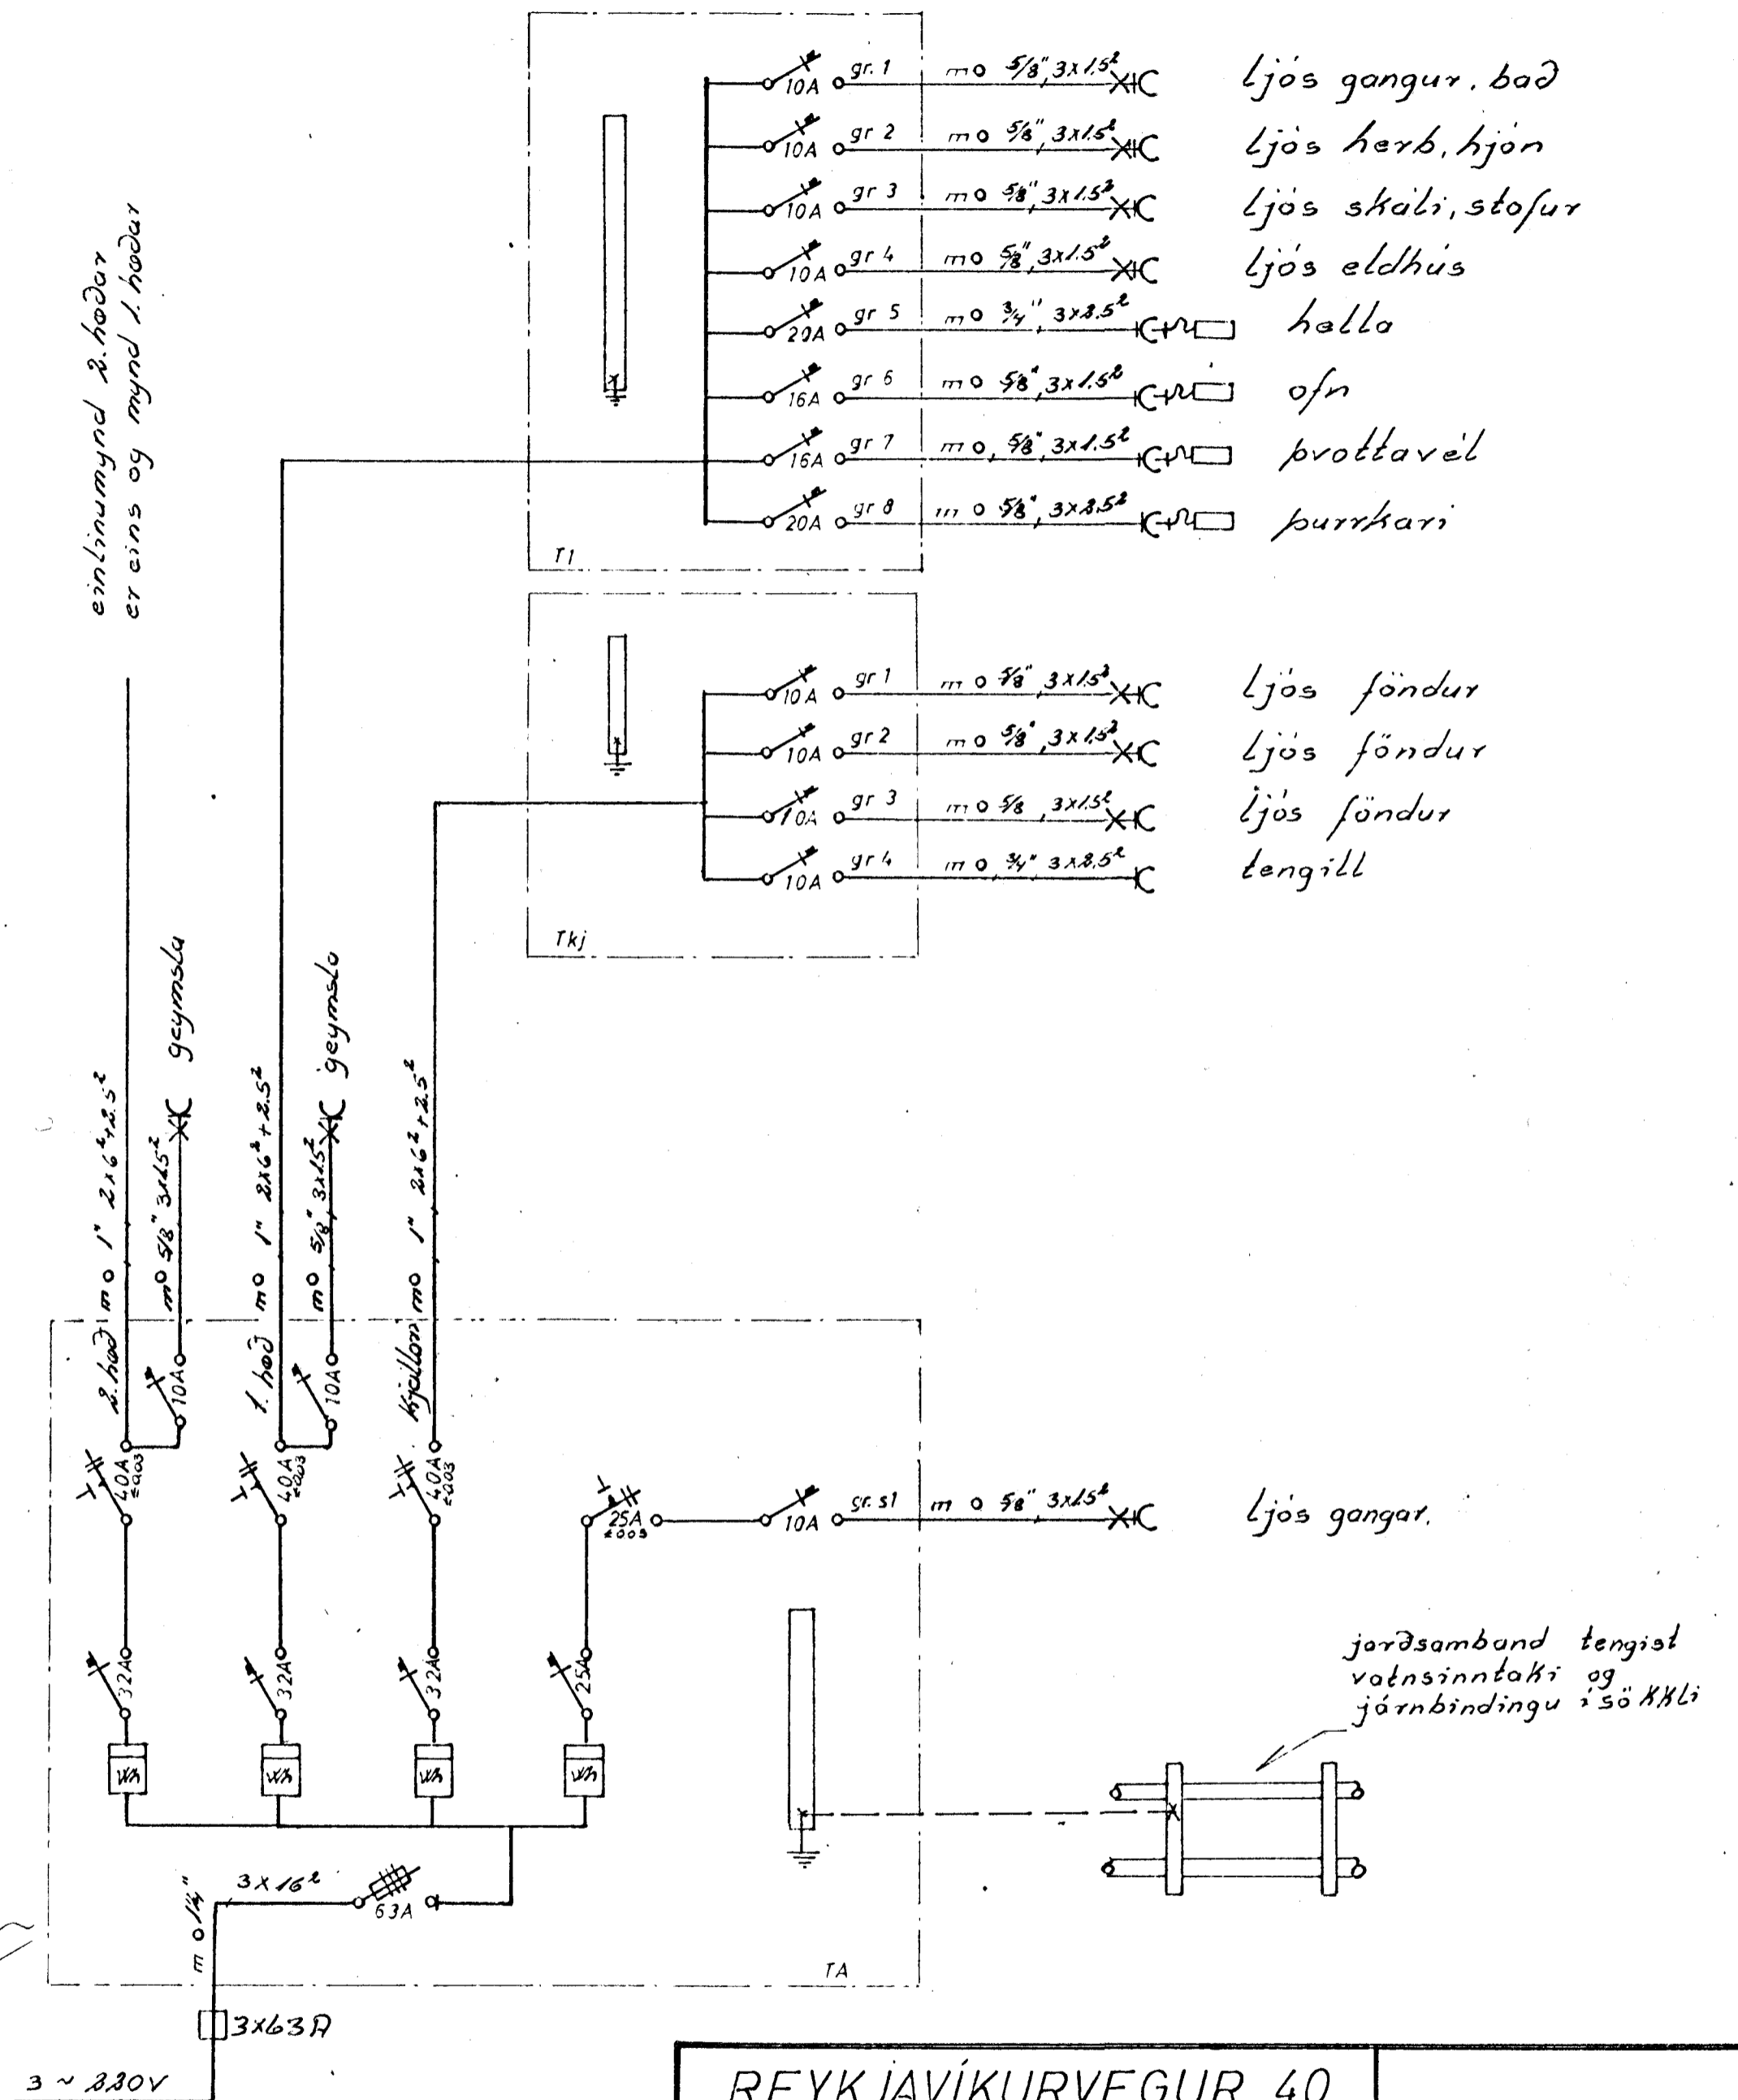

REYKJAVÍKURVEGUR 40	
raflögn	verk 7618 no 4/4
snid einlínunmynd	mál 1:50
	dags: des. '76
Guðm. Geir Jónsson	