Samþykkt á fundi byggingarnefndar þann
08 MAI 1996
Byggingafulltrúinn í Hafnarfirði
Erlendur Hjálmarsson

ATHUGID: SJÁ BÓKUN Í LÓÐAR OGFL

HEILBRIGÐISEFTIRLIT
HAFNARFJARÐARSVÆÐIS
Heilsugæslustöðinni Sólvangi
Pósthólf 440 - 222 Hafnarfjörður
Sími 565 2600
03.05.1996

Brunamálastofnun ríkisins
SAMÞYKKT
6 MAI 1996
Árni Árnason

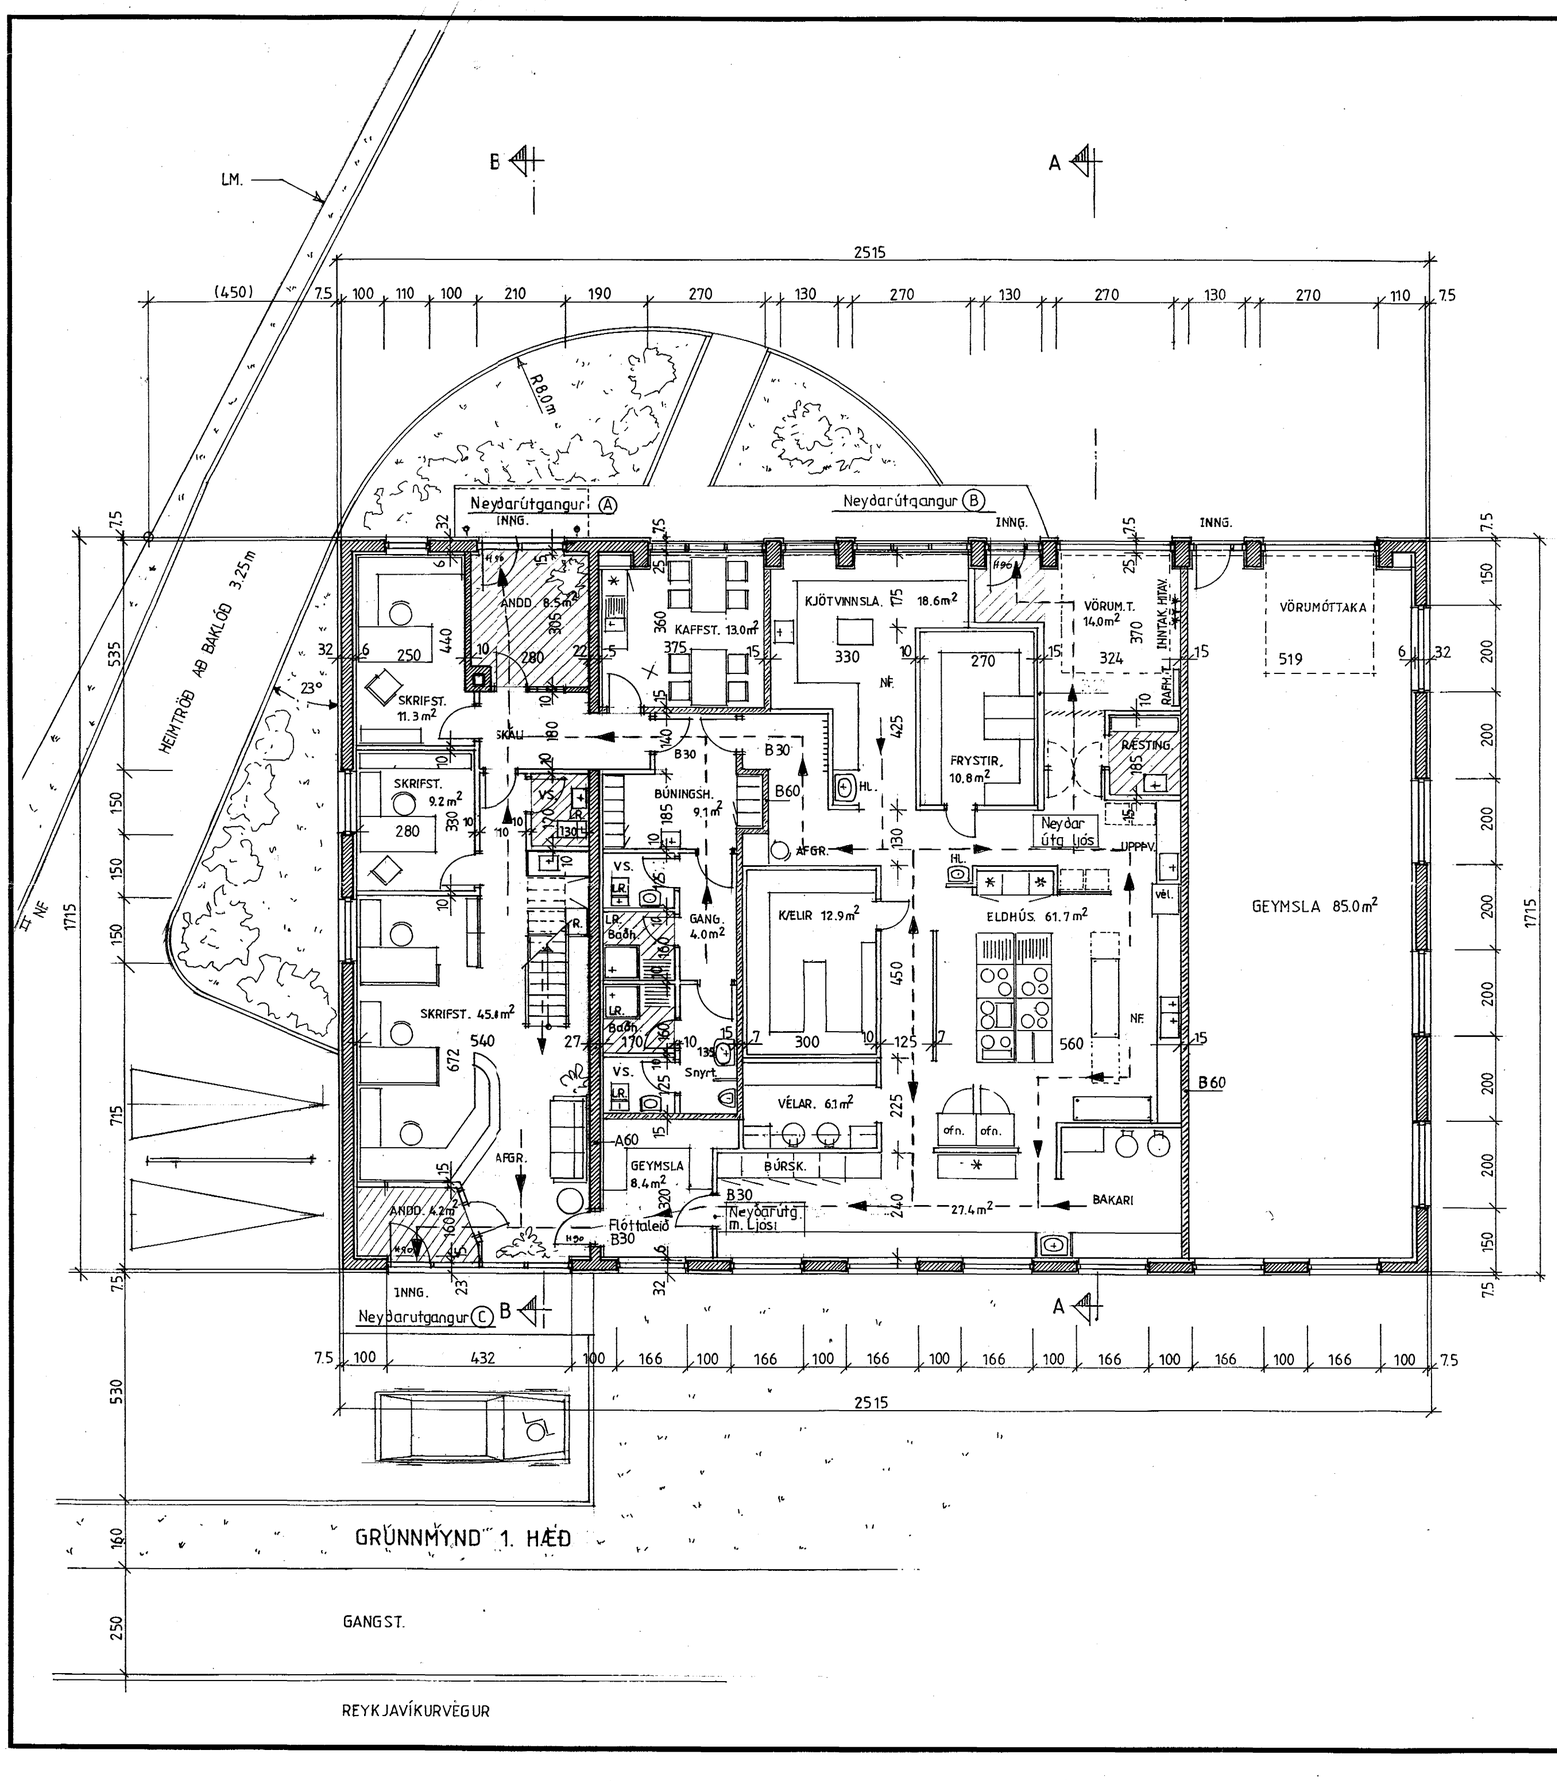

GRUNNMYND 1. HÆÐ

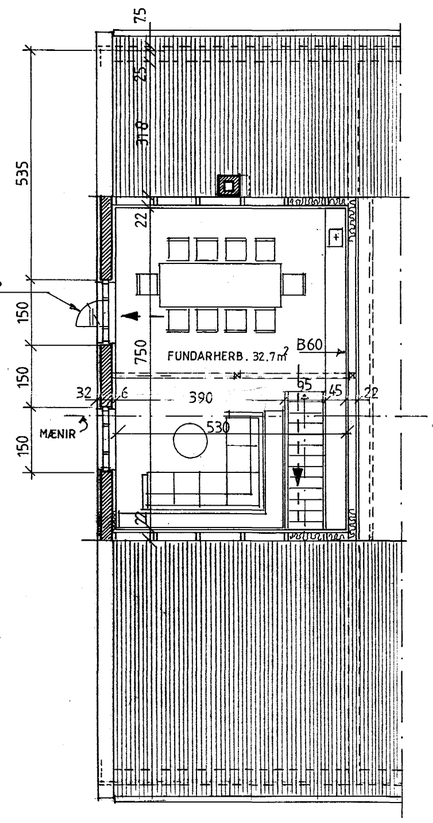

GRUNNMYND RISHÆÐAR

BRUNAÞÓL LOFTA SJÁ TEIKN.NR. 1.10
A 60 VEGGIR
B-60 VEGGUR
RÝMINGARLEIÐ.
(A) (B) (C) NEYÐARÚTGANGAR. SJÁ EINNIG AFST.M. 1.10
BRUNAVARNAUPPDRÁTTUR. — RÝMINGARLEIÐ.

BREYTT. 23.04.96 HP.

TEIKNISTOFA
DALSHRAUNI 13
220 HAFNARFIRÐI

Verkefni. REYKJAVÍKURVEGUR 45. ENDURNÝJUN OG BREYTINGAR. GRUNNMYNDIR. — VEISLUELDHÚS	Verk nr. 9615	Mælikv. 1:100
	Dags. APRIL. 1996	Teikn. nr. 1,09
AÐALT. 1. HÆÐ OG RIS.	Teikn. HELGI	

SAMÞ. Brynjólfur Bjarnason 150580-2339 YFIRF. Benjamín Eiríksson 111038-3259 simi 555 22 35
HELGI K. PÁLSSON Innanhússarkitekt FHÍ.