

Samþykkt á fundi byggingarnefndar þann

08 MAI 1996

Byggingafultrúinn í Hafnarfirði
Erlendur Hjálmarsson

Samþykkt á fundi byggingarnefndar þann

08 MAI 1996

Byggingafultrúinn í Hafnarfirði
Erlendur Hjálmarsson

ASKIÐ: STAÐBOKUN VLOÐAR OG F.

HEILBRIGÐISEFTIRLIT
HAFNARFJÁRDARSVÆÐIS
Heilsugæslustöðinni Sólvangi
Pósthólf 440 - 222 Hafnarfjörður
Sími 565 2600.


03.05.96
Erlendur Hjálmarsson

Brunamálastofnun ríkisins
SAMPYKKT



6 MAI 1996

Árni Arnason

SNEIÐMYND A-A

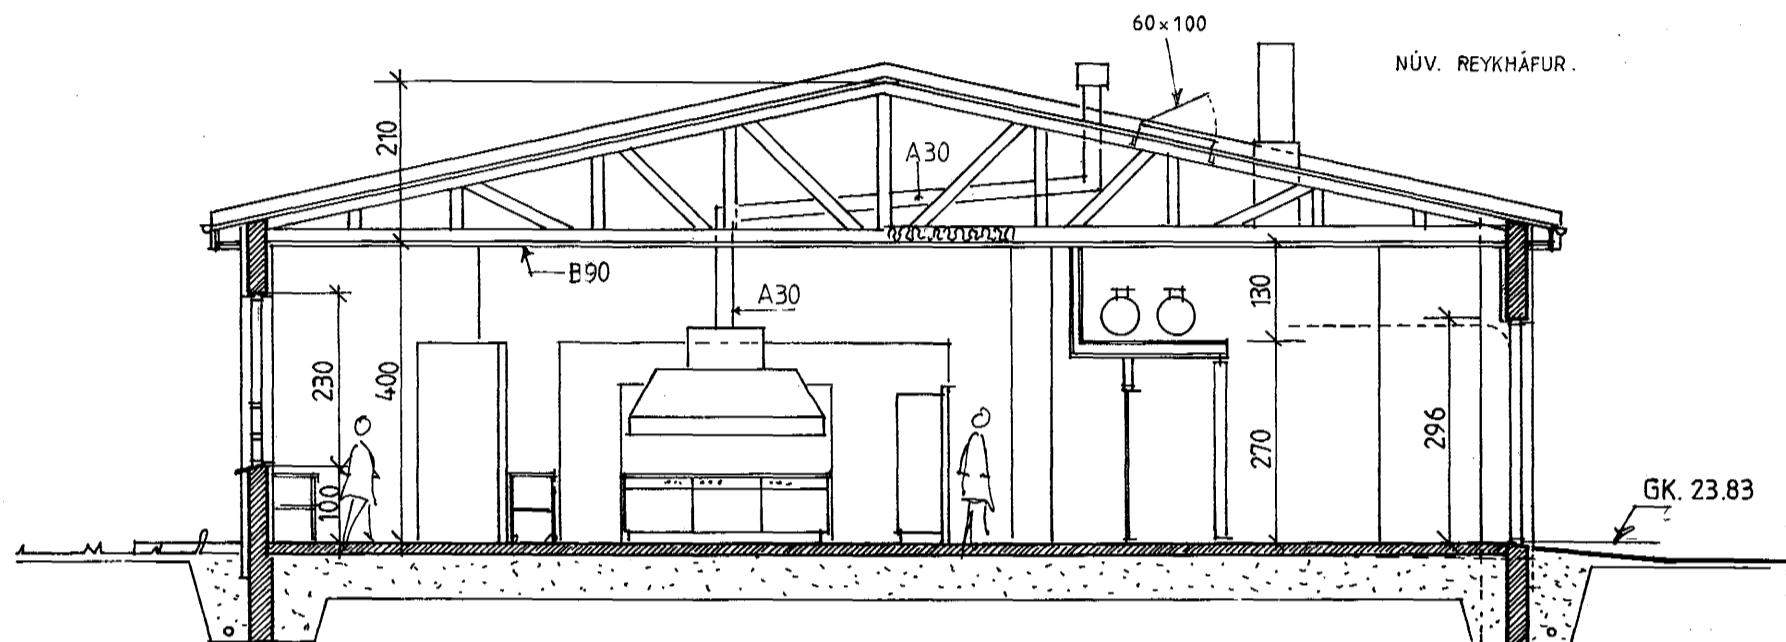

SNEIÐMYND B-B

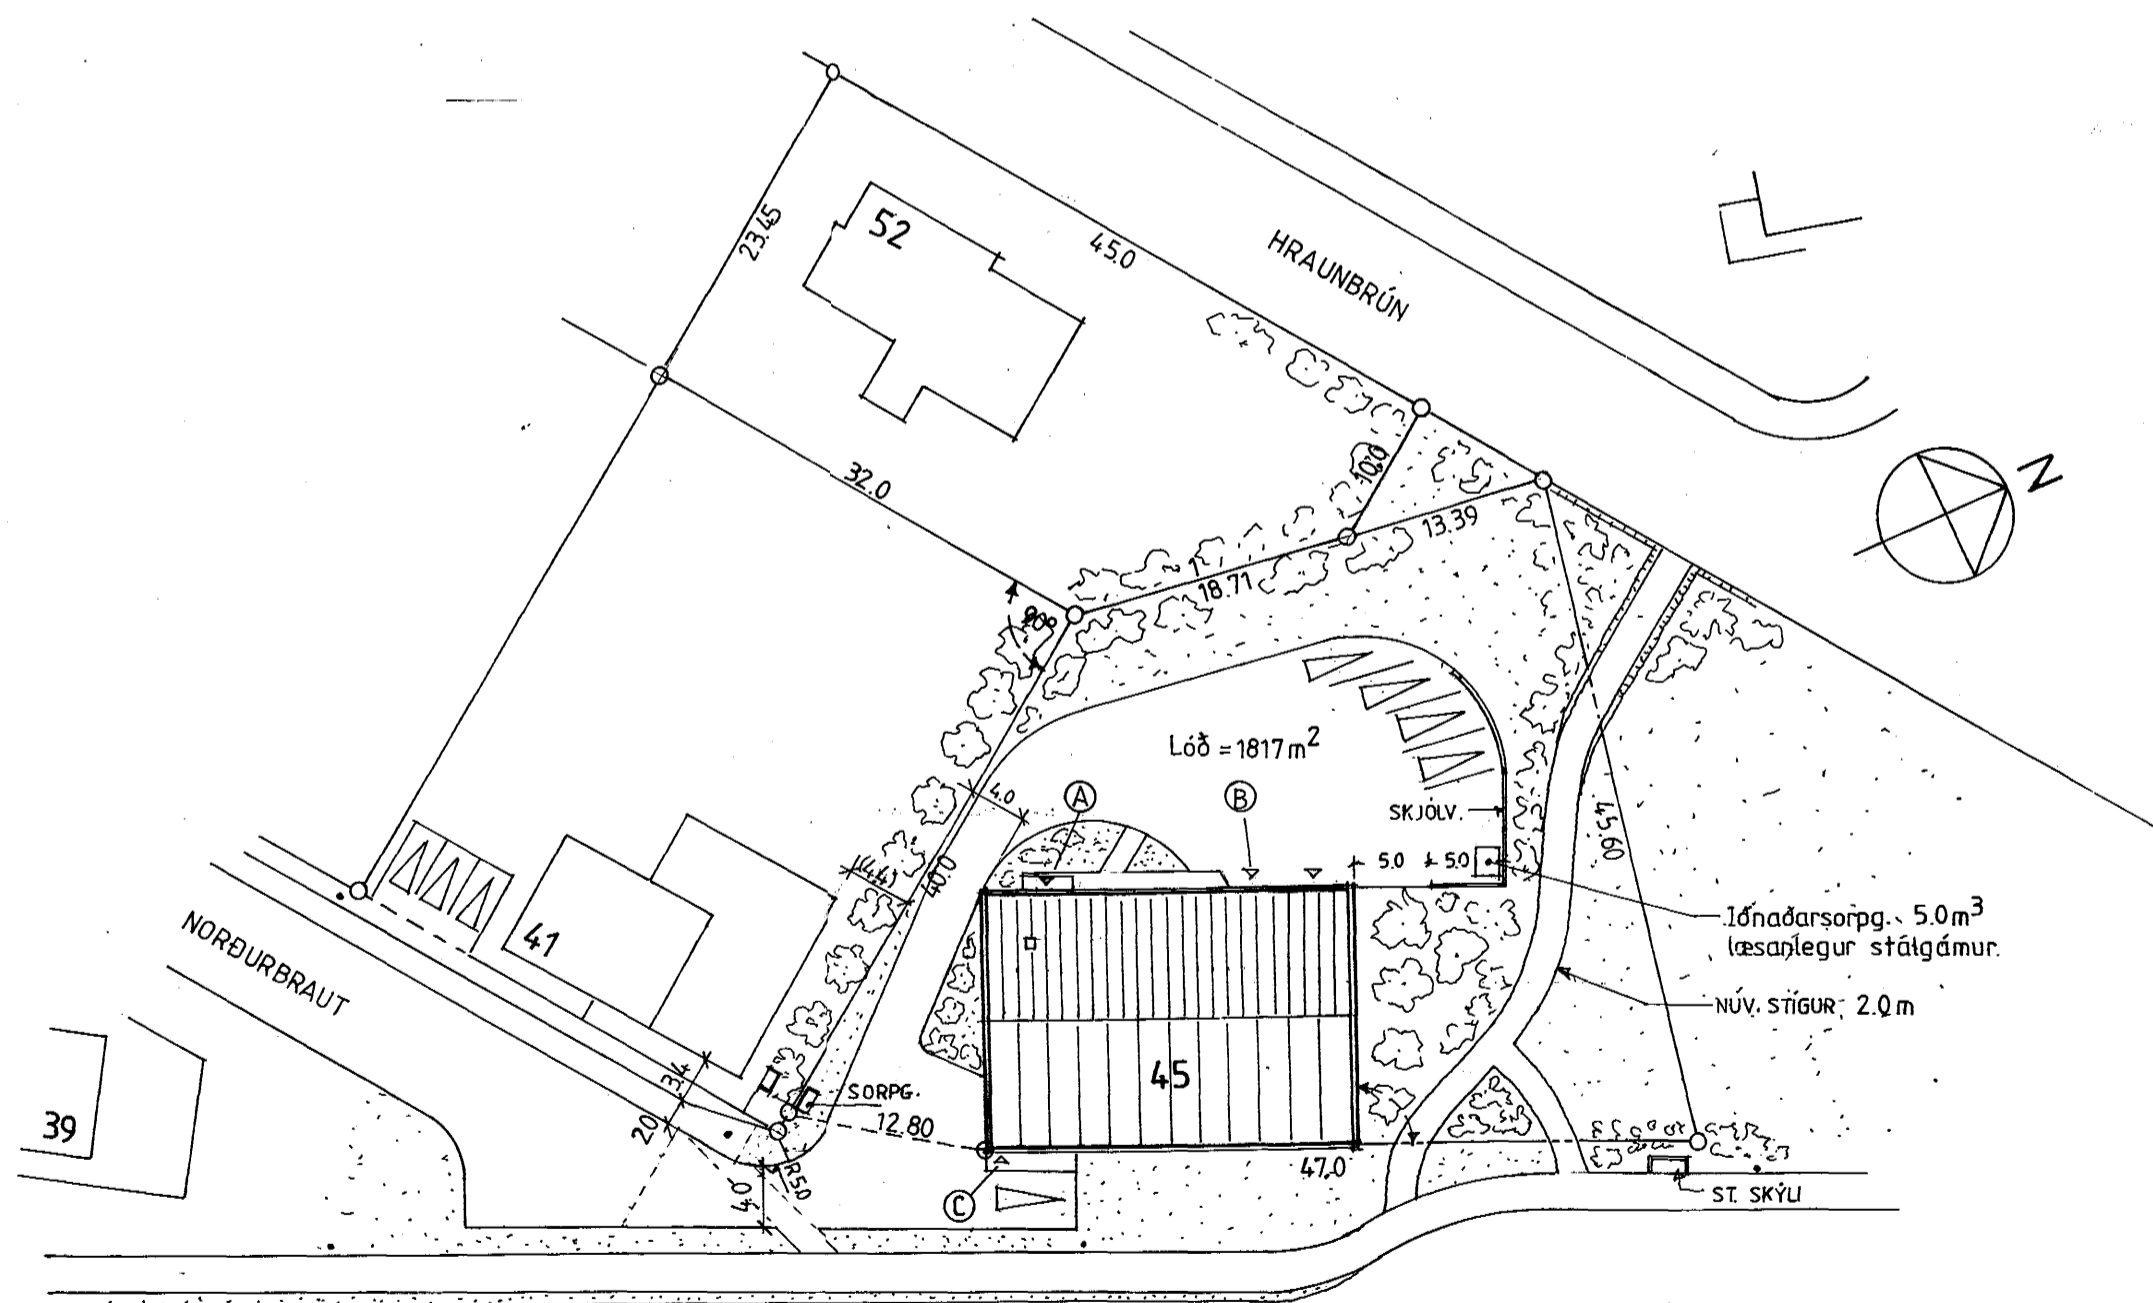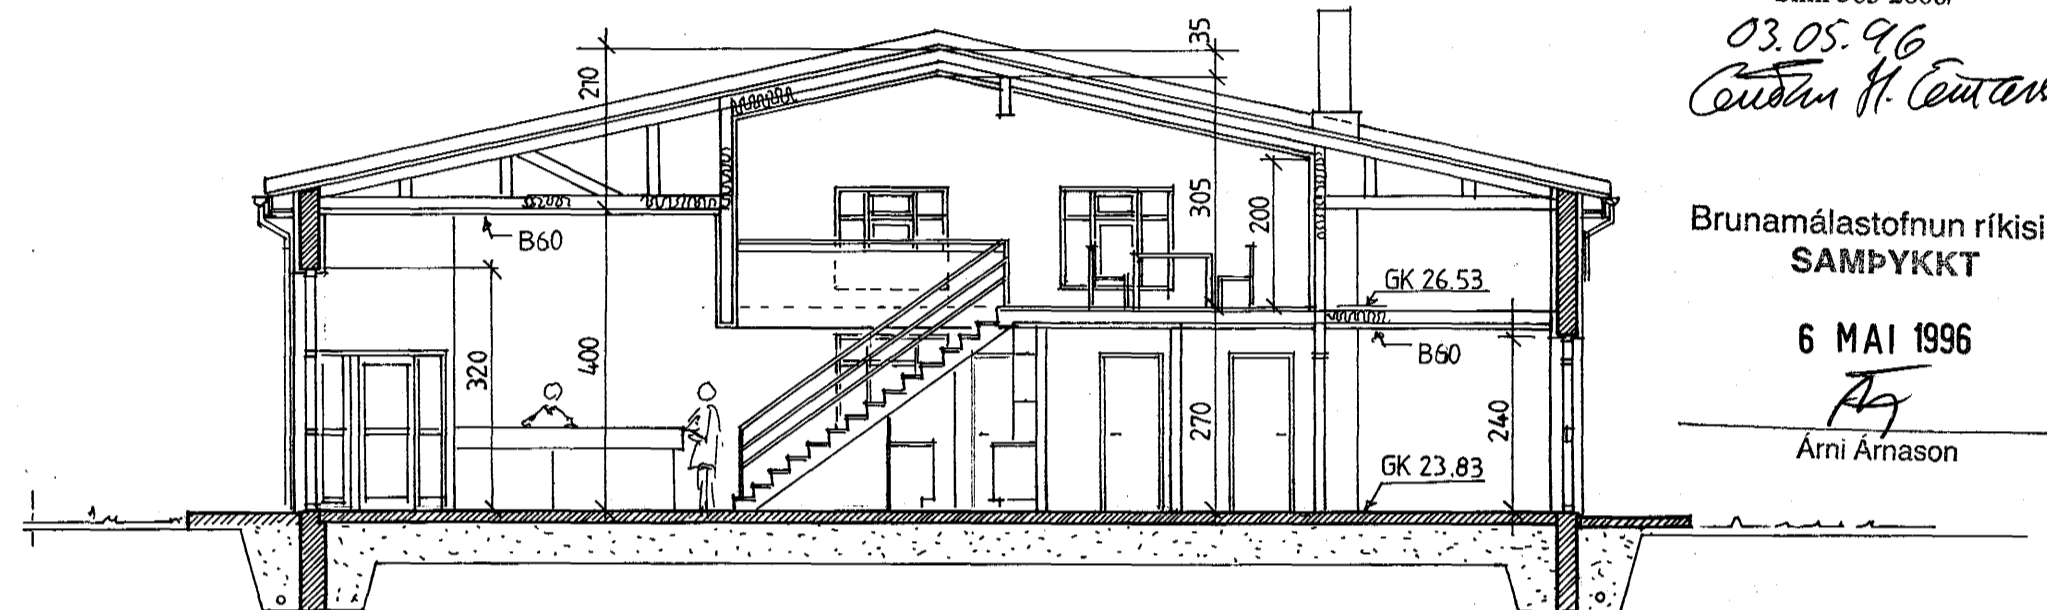

SKÝRINGAR: Breytingar frá áður samp. teikningum:

- Húsið einangrað að utan með 50 mm steinull og múrhúðað með múrkerfi frá Imúr h/f. (50 mm einangrun á útveggi að innanv.)
- Þakklæðning endurnýjuð m. bárujárn (Aluzink)
- Einangrun við loft 200 mm þéttull
- Allir gluggar og hurðar endurnýjað
- Gluggalaus rými loftræst út (LR)
- Vélræn loftræsting í eldhúsi
- Gert er ráð fyrir sérstakri fituskilju á frárennsli eldhúss
- Slökkvitæki og reykskynjara skal staðsetja í samráði við slökkviliðsstjóra
- Frárennislögn að heimæðabrunni endurnýjuð
- Drenlagn lögd
- Innkeyrsla og plan lagfærð, en löð að öðru leyti óbreytt Sjá afstöðumynd.
- Allar raflagnir endurnýjaðar
- Klæðning milliveggja og lofta í eldhúsi skal uppfylla kröfur heilbrigðisfulltrúa
- Yfirborð loft- og veggflata í eldhúsi skal ekki vera lakara frá brunateknisku sjónarmiði en á klæðningu í flokki 1
- Neyðarútgangar (A), (B) og (C) skulu merktir sérstaklega
- Mesti fjöldi starfsmanna 10

Ath. uppdættir gerðir samkv. uppmælingu Teiknistofu HP og gögnum frá skrifstofu bæjarverkfræðings í Hafnarfirði.

STÆRÐIR	Brutto m ²	Brutto m ³
1. hæð	431,0	1679
Rishæð	45,0	157
Þakrými		482
	476 m ²	2318 m ³

Löð 1817
Nýtingarhlutf. 0,2

Þrasi Bhensti

BREYTT. 23.04.96 HP.



TEIKNISTOFA
DALSHRAUNI 13
220 HAFNARFIRÐI

Verkefni. REYKJAVIKURVEGUR 45. ENDURNÝJUN OG BREYTINGAR.	Verk nr. 9615	Mælikv. 1:100 og 1:500
ADALT. SNEIÐMYNDR OG AFSTÖÐUMYND.	Dags. APRIL 1996	Teikn. nr. 1,10
	Teikn. HFLGÞ	

SAMP. Þrasi Bhensti 157560-2339 YFIRF. Þrasi Bhensti
HELGI K. PÁLSSON Innanhússarkitekt FHÍ. 11038-3259 sími 555 22 35