


Samþykkt á fundi bygginganefndar þann


08 MAI 1996

Byggingafulltrúinn í Hafnarfirði  
Erlendur Hjálmarsson

RÍKJAB: STA BOKUN VÍÐAR OG FL

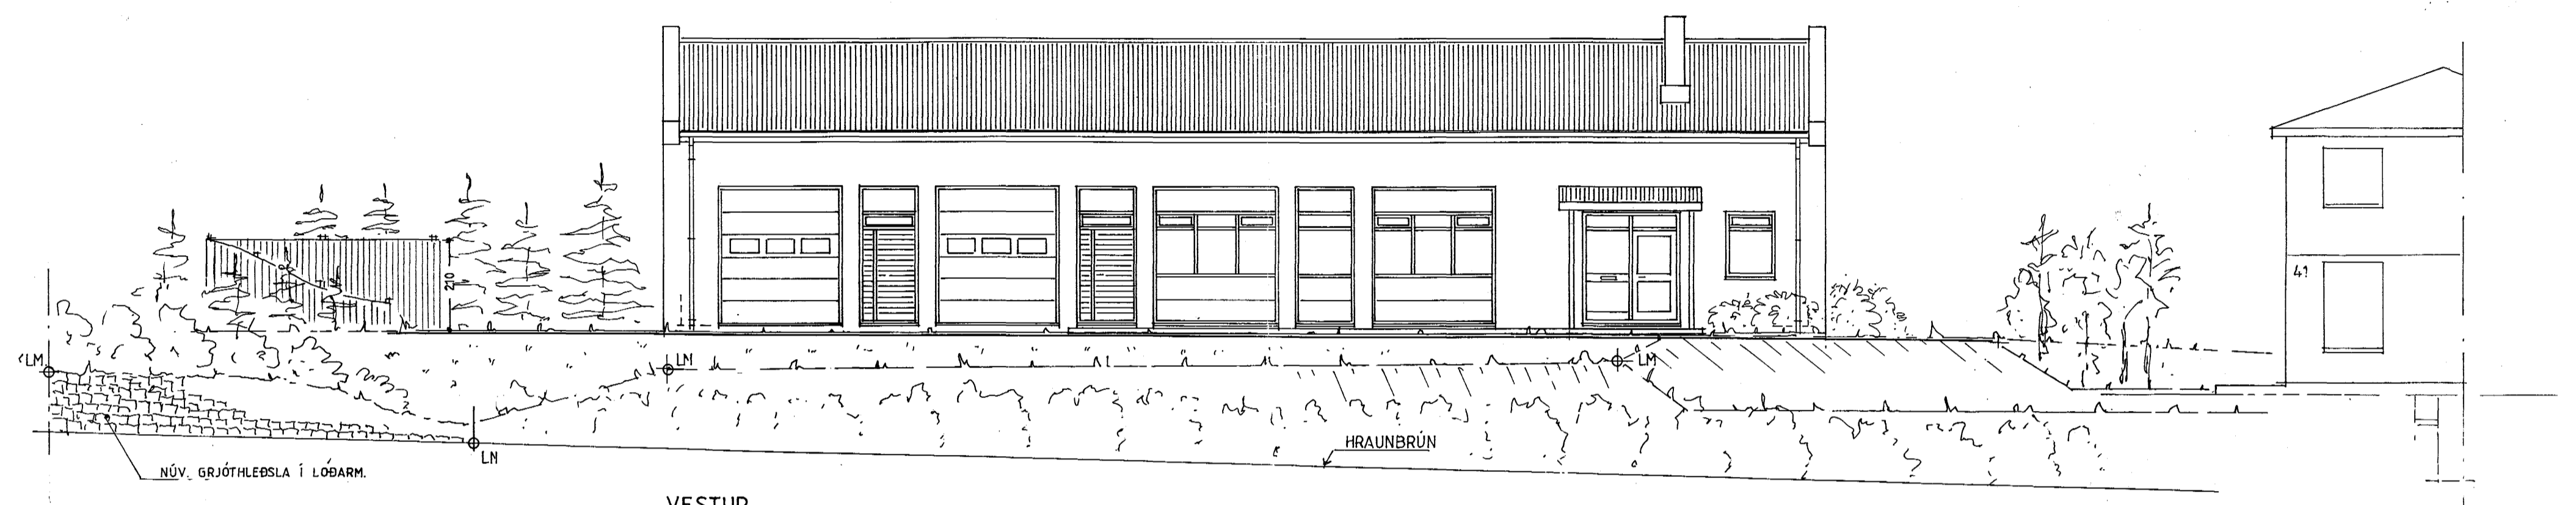

VESTUR

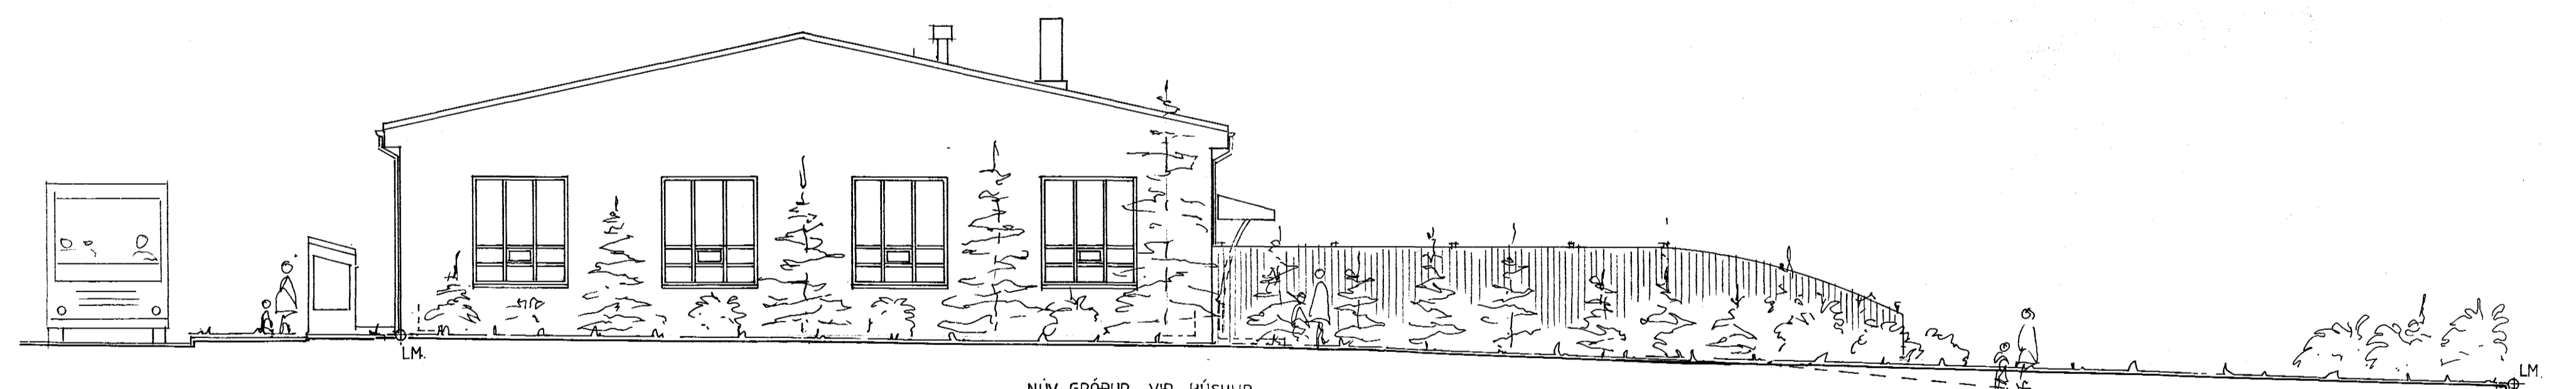

NORÐUR

NÚV. GRÓÐUR VÍÐ HÚSHLÍÐ



TEIKNISTOFA  
DALSHRAUNI  
220 HAFNARFIRDI

*Þrægi Blumens tni*

Verkefni.	REYKJAVIKURVEGUR 45 ENDURNYJUN OG BREYTINGAR.	Verk nr.	9615	Mælikv.	1:100
Dags.	APRIL 1996	Teikn. nr.			
ABALT.	ÚTLIT. VESTUR - NORÐUR.	Teikn.	HELGP		1,12

SAMR. Þrægi Blumens tni 110560-2389 YFIRE. *Erlendur Hjálmarsson*  
HELGI K. PÁLSSON Innanhússarkitekt FHÍ. 111038-3209simi 555 22 35