


Samþykkt á fundi
bygginganefndar þann


08 MAI 1996

Byggingatulltrúinn í Hafnarfirði
Erlendur Hjálmarsson

ÁSKILIÐ: SÞA BOKUN VÍÐAR OG FL.

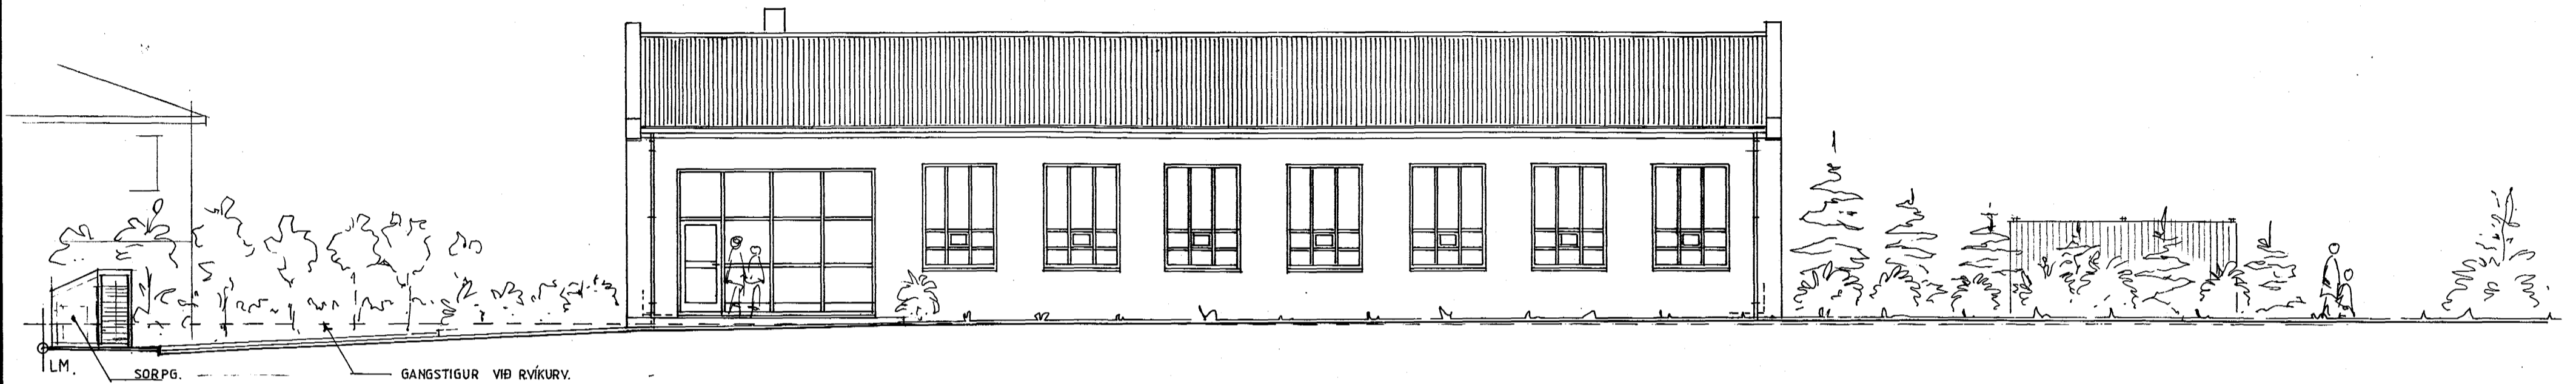

AUSTUR

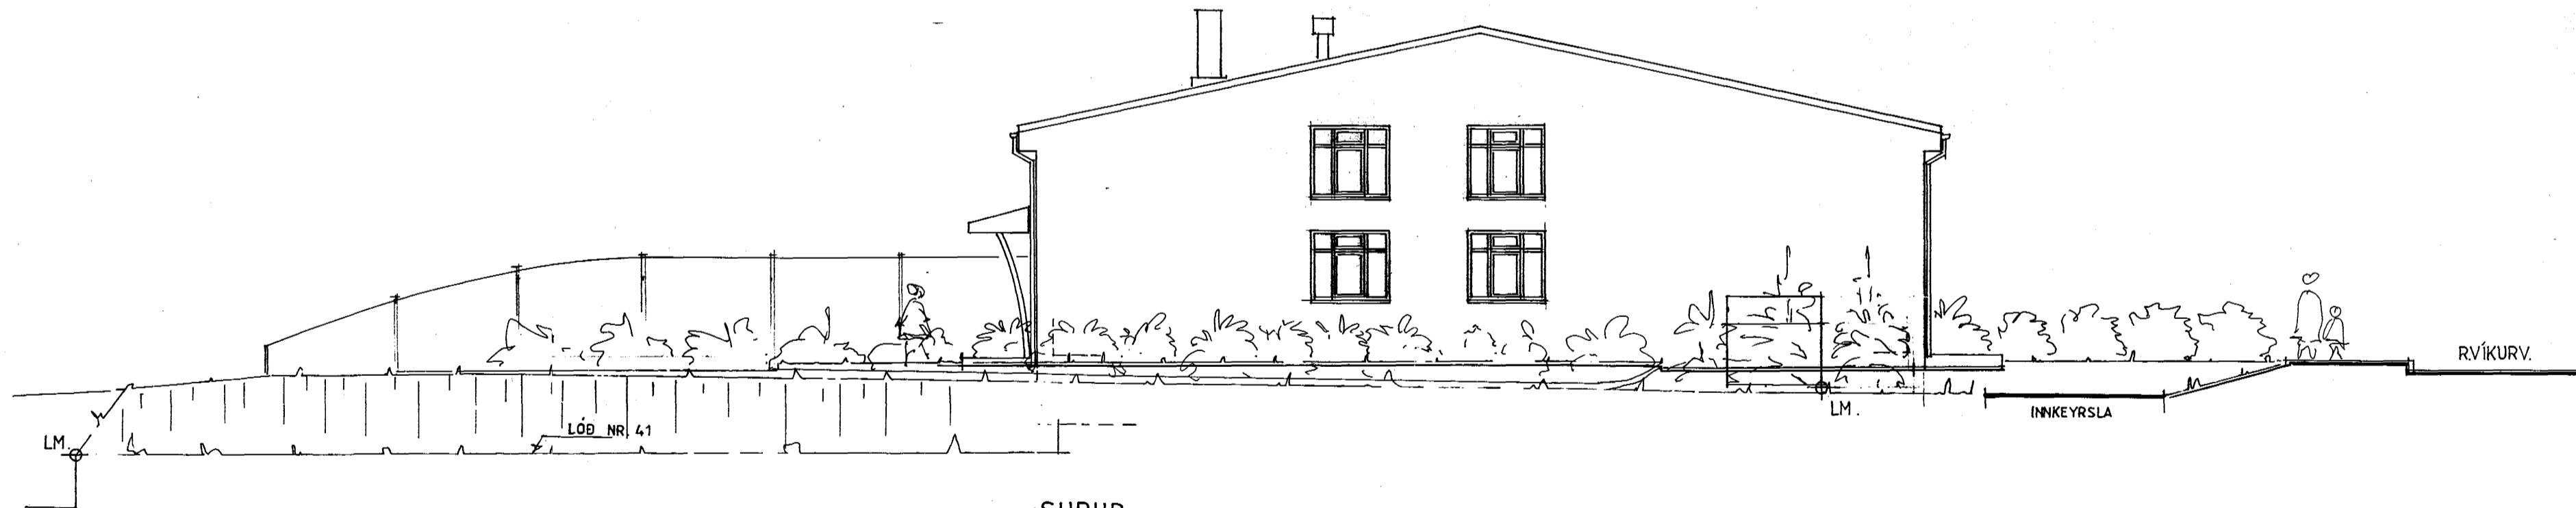

SUÐUR



TEIKNISTOFA
DALSHRAUNI 13
220 HAFNARFIRÐI

Verkefni. REYKJAVIKURVEGUR 45.
ENDURNYJUN OG BREYTINGAR.

ADALT. ÚTLIT. AUSTUR - SUÐUR.

SAMP. Þrasi Þhrentur 19750-2539 YFIRE.

HELGI K. PÁLSSON Innanhússarkitekt F.HÍ.

Verk nr. 9615 Mælikv. 1:100

Dags. APRIL 1996 Teikn. nr.

Teikn. HELGI 1,11

11038-3259 sími 555 22 35