


Mitt 4/97
skili i losigildi

Grunnmynd jarðhæðar 1:50

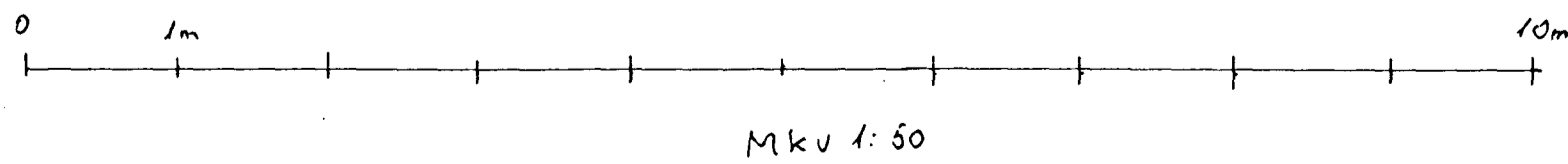

REYKJAVÍKURVEGUR 45			
RAGNAR G. GUNNARSSON Tæknifr. MTFI		H	IT
Laðafold 159	sími 5676773	Mkv. 1:50	
GRUNNMYND		Nr. 42	
OFNA- OG NEYSLUVATNSLAGNIR		Dagss. 27.7.96	