
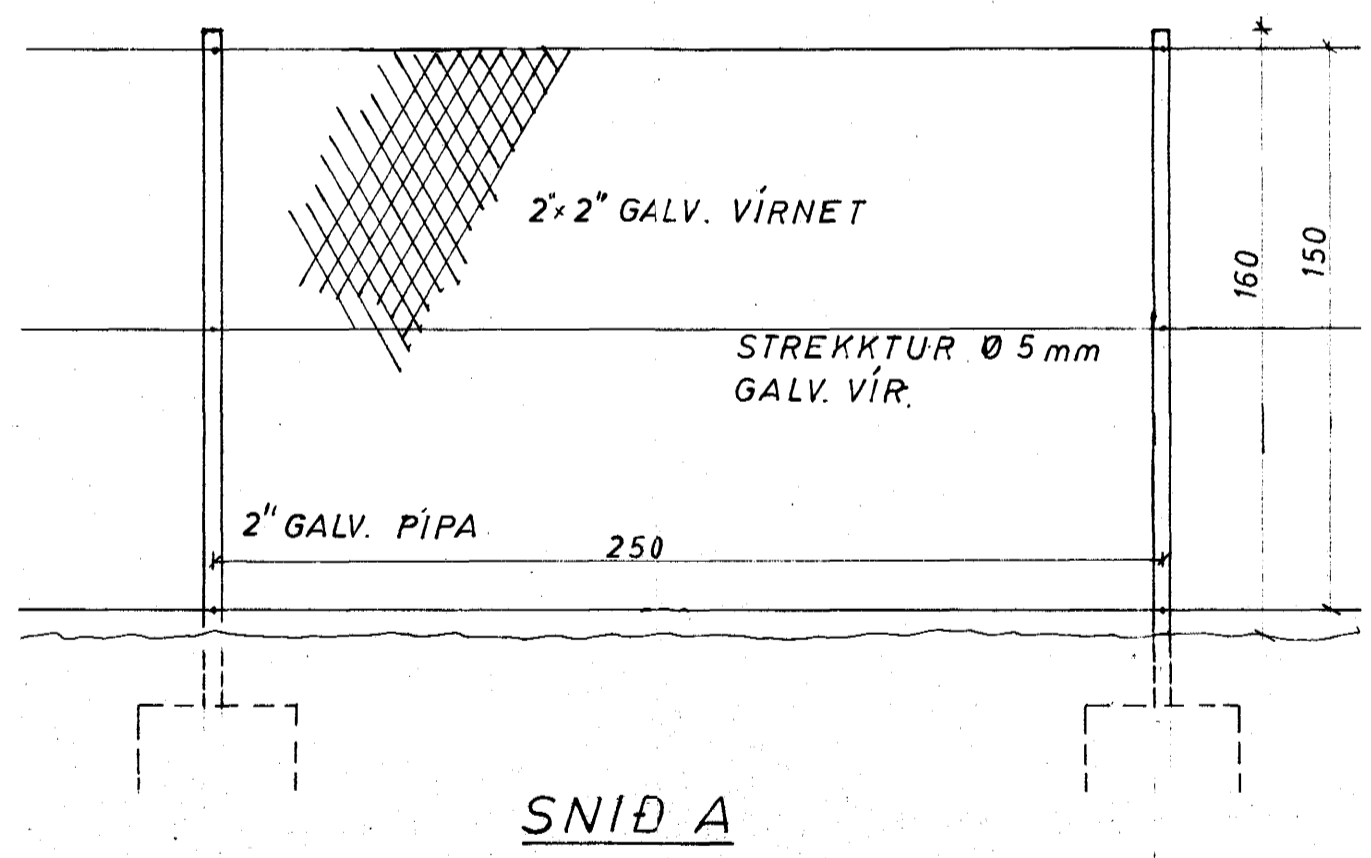


Samþykkt á fundi bygginga-
nefndar þ. 9. 5. 1973


BYGGINGARFRÉTTUINN
I HAFNARFIRÐI
S. Sigurðsson

Afla þarf nauðsynlegra
lögjarðgöndu. S. Sig

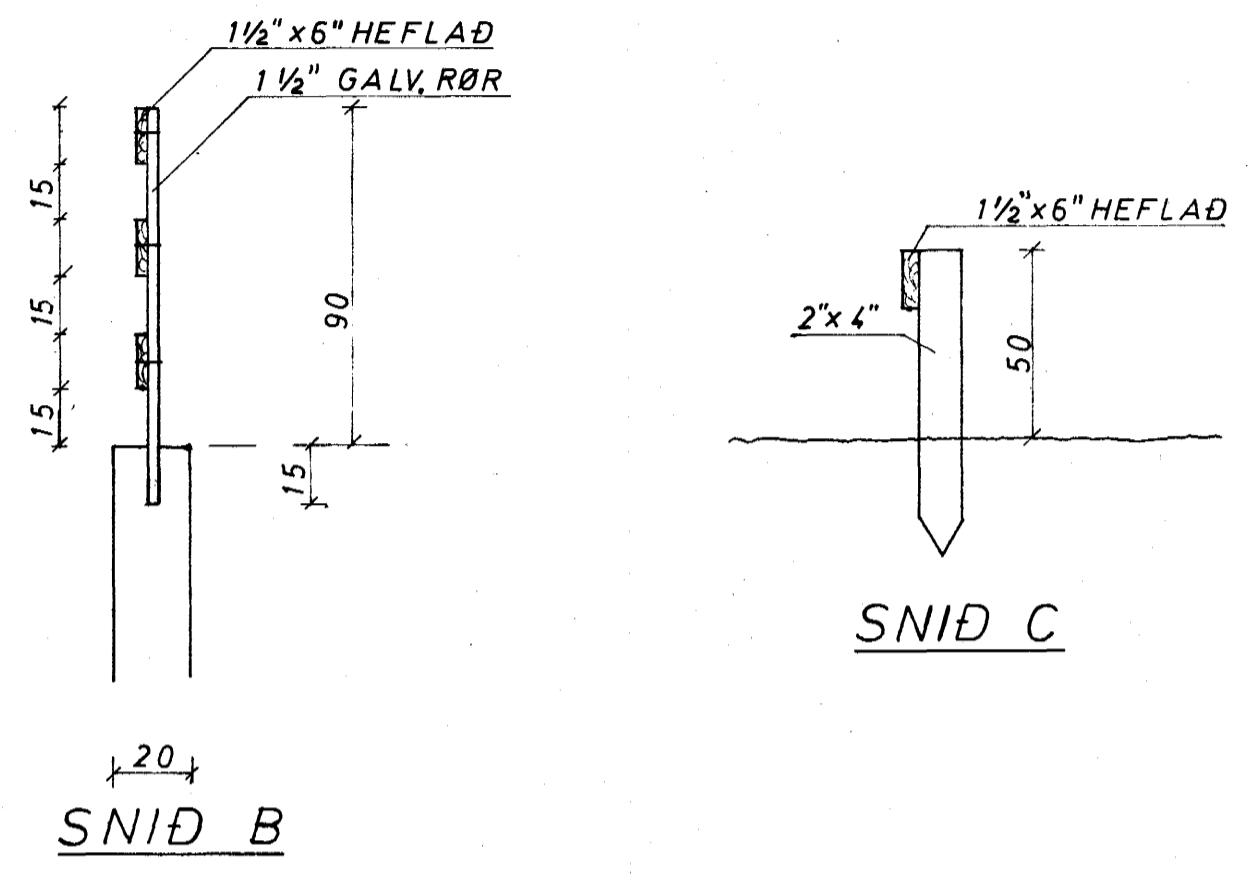

STEYPTUR SÖKKULL

GIRÐING 1:20

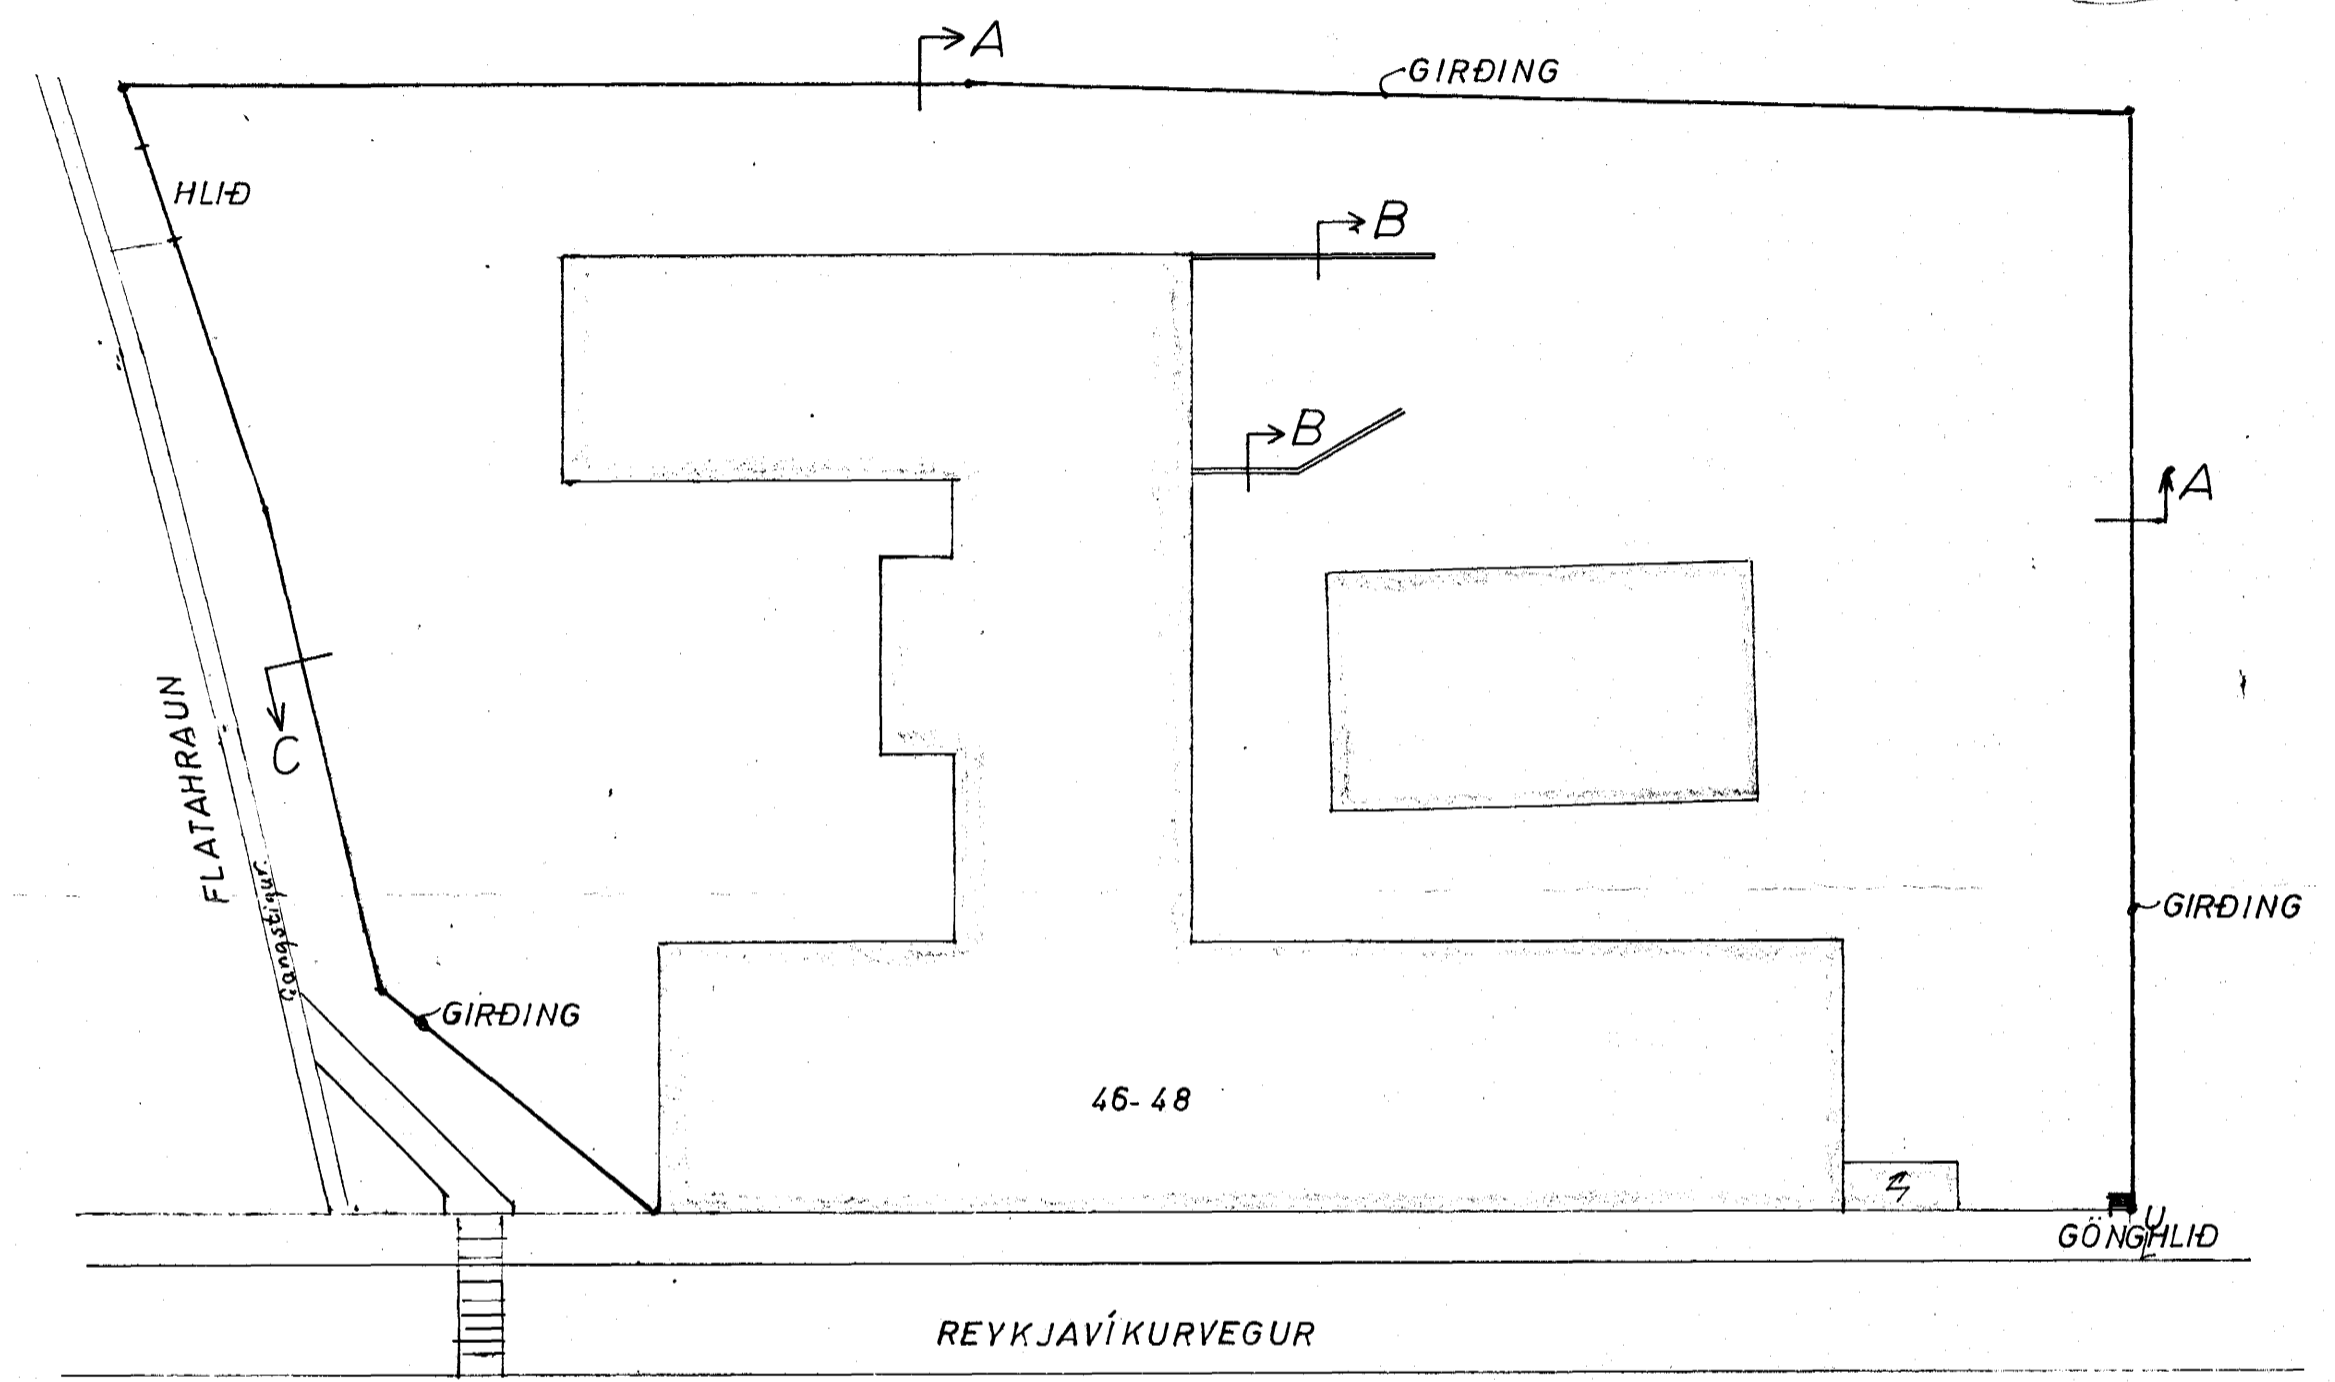

AFSTAÐA 1:500

REYKJAVÍKURVEGUR 46-48 H.	MÆLIKVARDI 1:20 1:500	VERK 7130	TEIKN NR 5
GIRÐINGAR OG HANDRÍÐ	Hannað: Telknað: JGB	Yfirfaritð: Samb: JGB	DAGS MAR 2 '73
JÓHANN GUNNAR BERGPÓRSSON VERKFR MVFI KÖLDUKINN 9 - HÁFNARFIRÐI - SÍMI 52895	BREYTT		