



Samþykkt á fundi bygginga-  
nefndar þ. 28. 11. 73  
1977  
BYGGINGAFULLTRÚINN  
Í HAFNARFIRÐI  
*F. Sigurðsson*

Áskilið er samþykkið  
Brunnandiálfinnar skóla  
Áskilið er samþykkið  
Heilbrigðisráðs Hafnarfjarðar

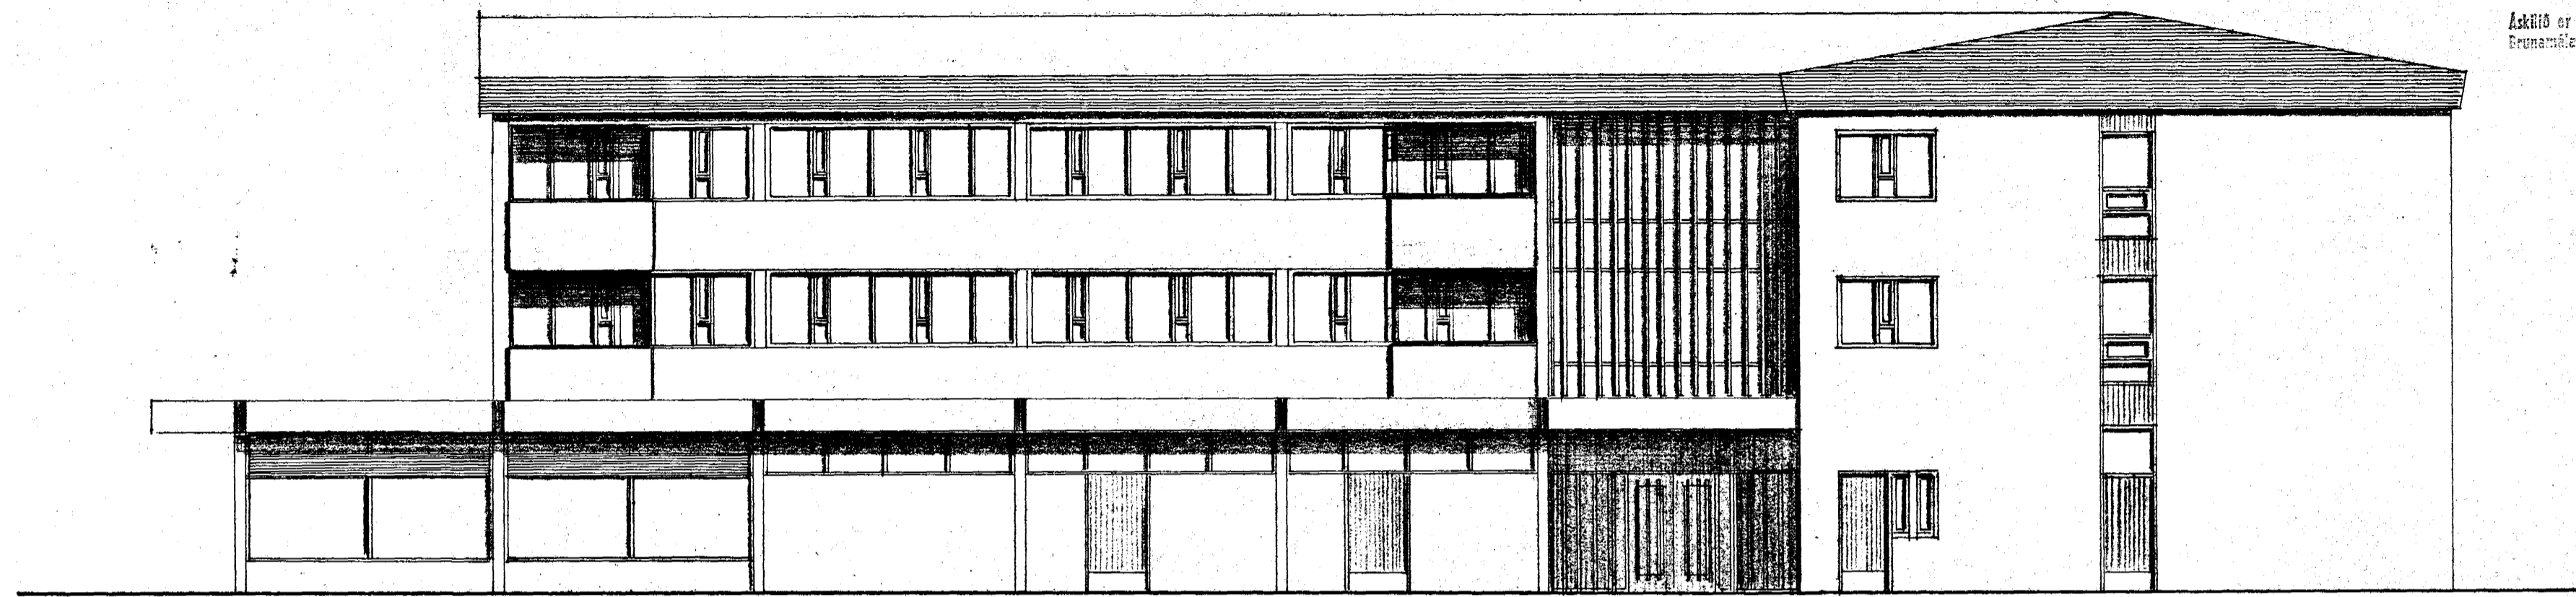

AUSTUR

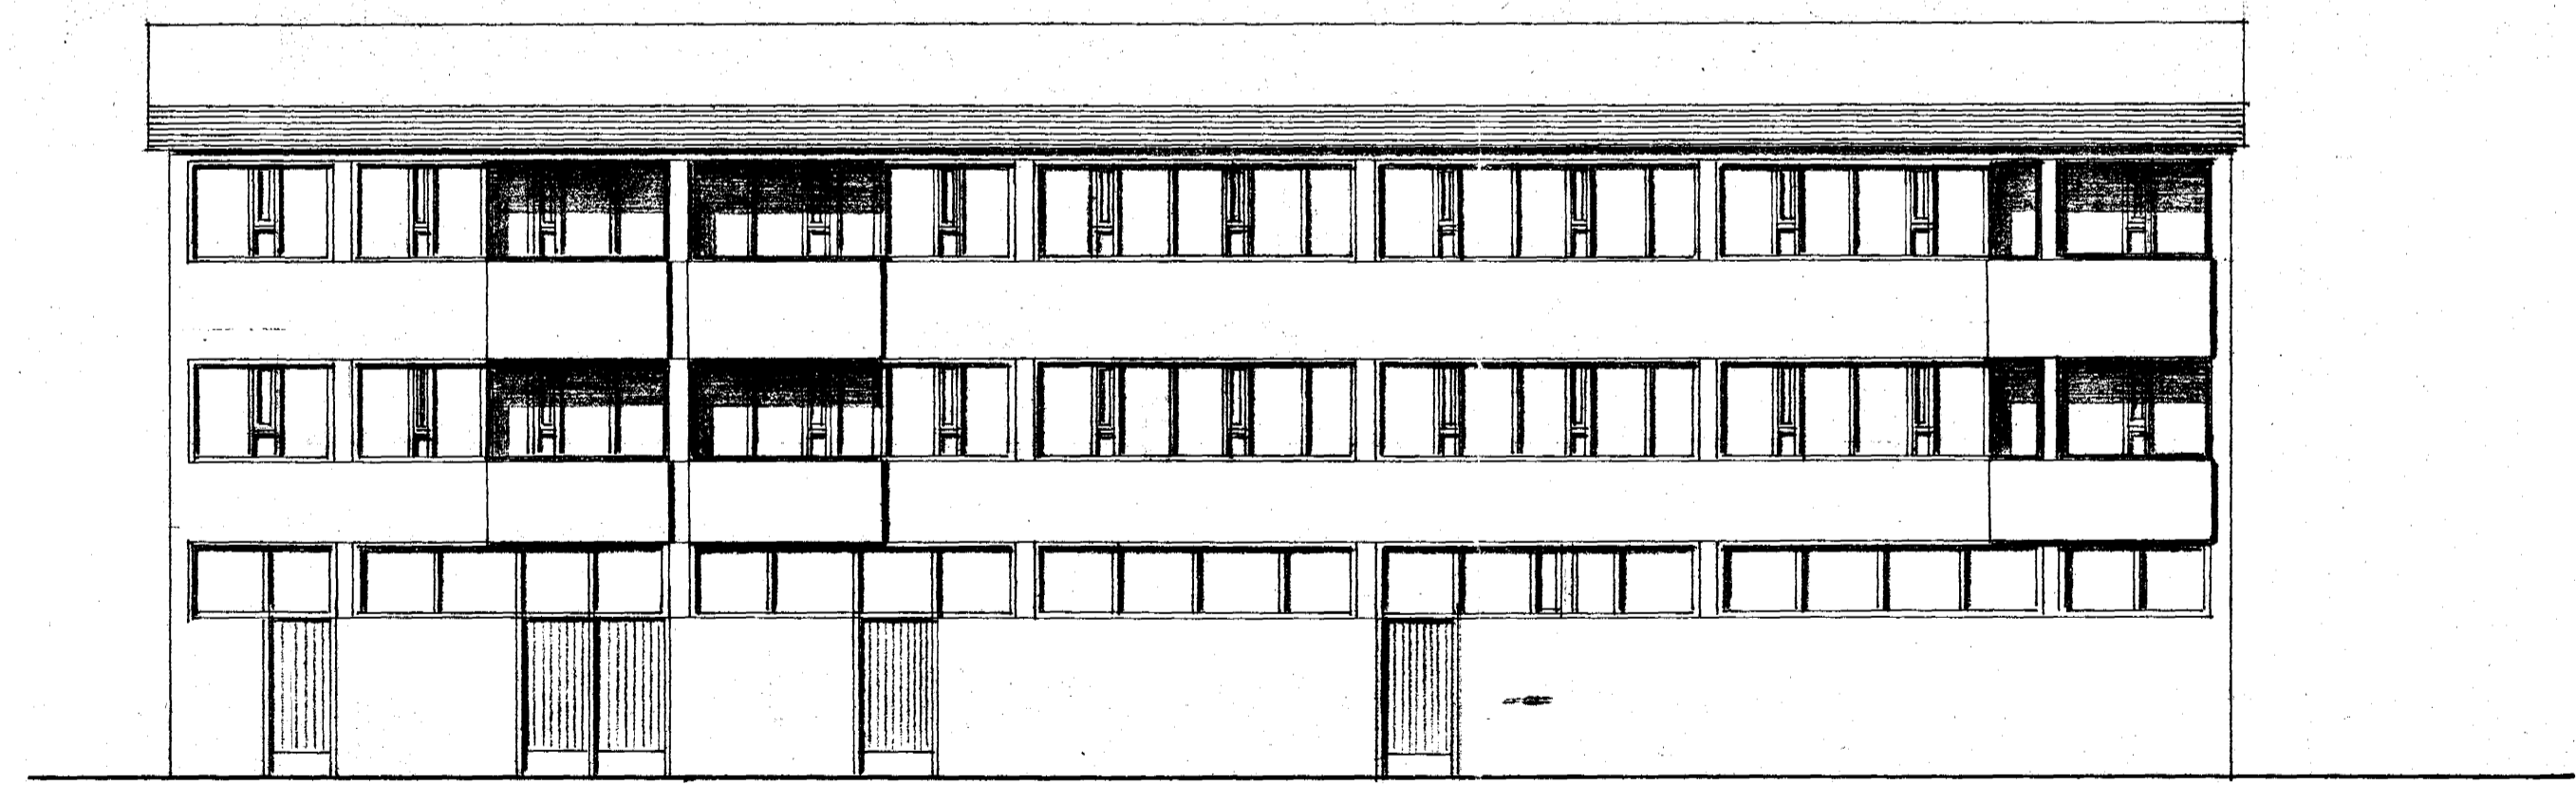

NORÐUR

REYKJAVÍKURVEGUR 50  
HAFNARFIRÐI (BREYTING)  
NORÐUR OG VESTURHLÍÐ 1:100  
25-4-77  
*Sigmundur Guðmúndsson*  
BR 25-5-77