



Samþykkt á fundi bygginga-
nefndar þ. 28. 11. 1973
BYGGINGAFULLTRÚINN
Í HAFNARFIRÐI
S. Jónsson

*Ástíðis er samþykkt
urunnandi: S. Jónsson*

*Ástíðis er samþykkt
heillbrigðislega: Hafnarfjörður*

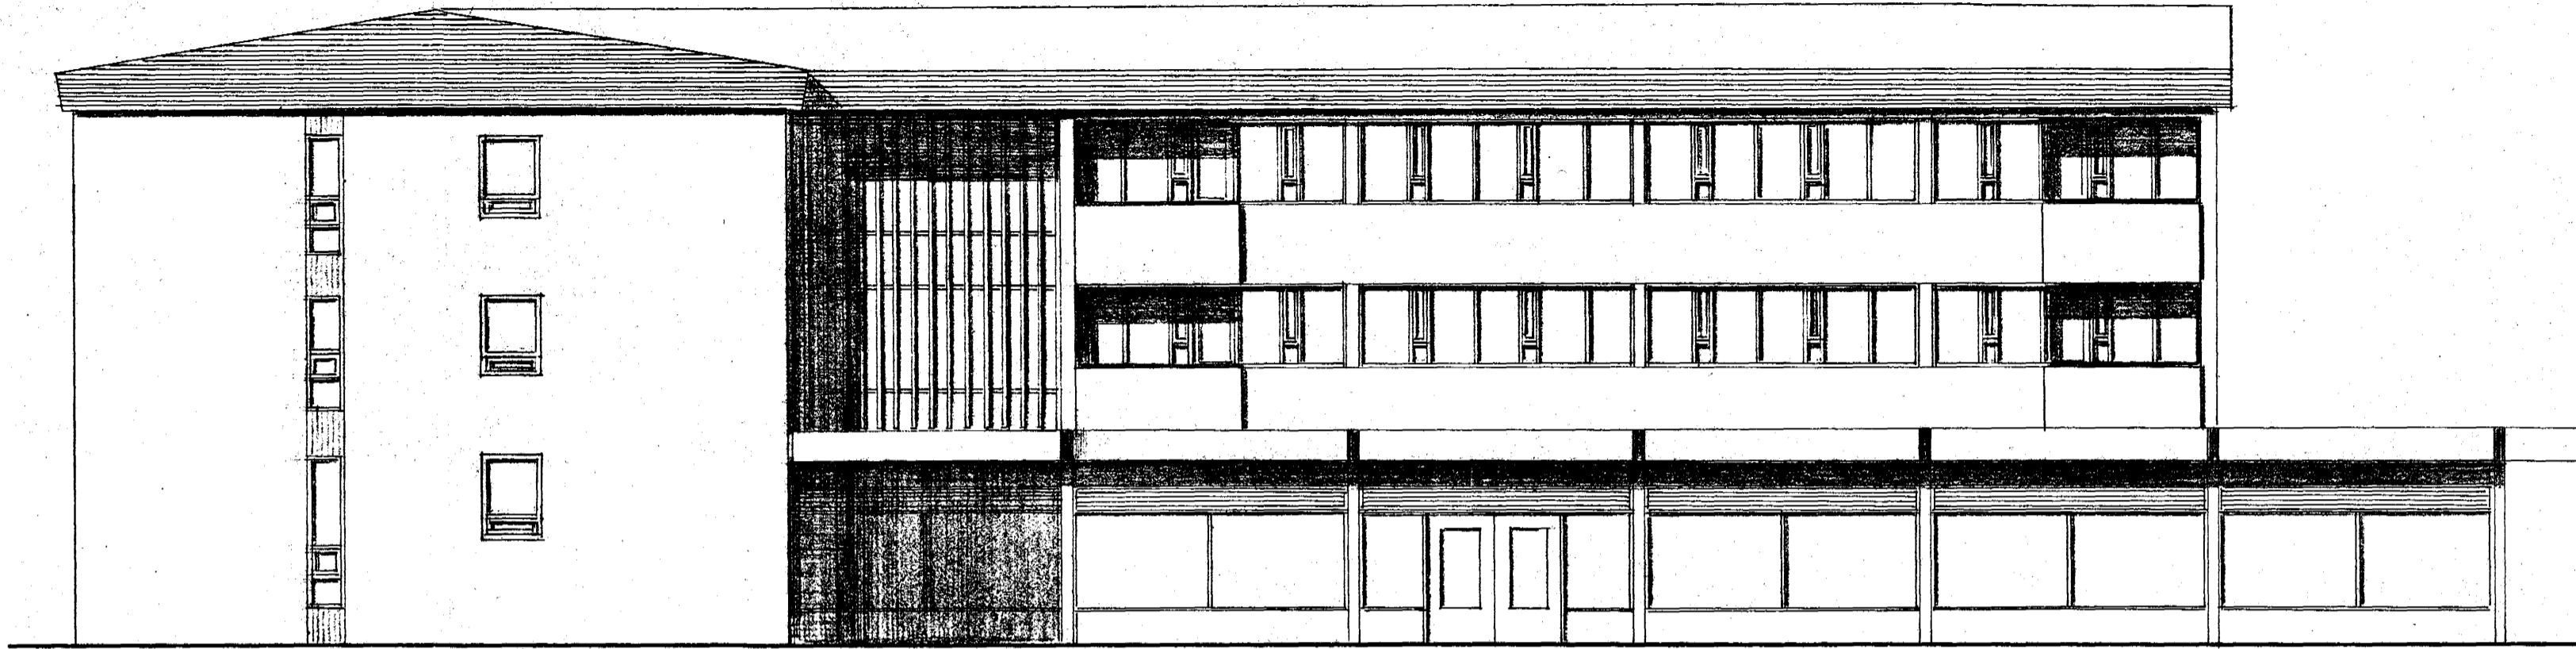

VESTUR

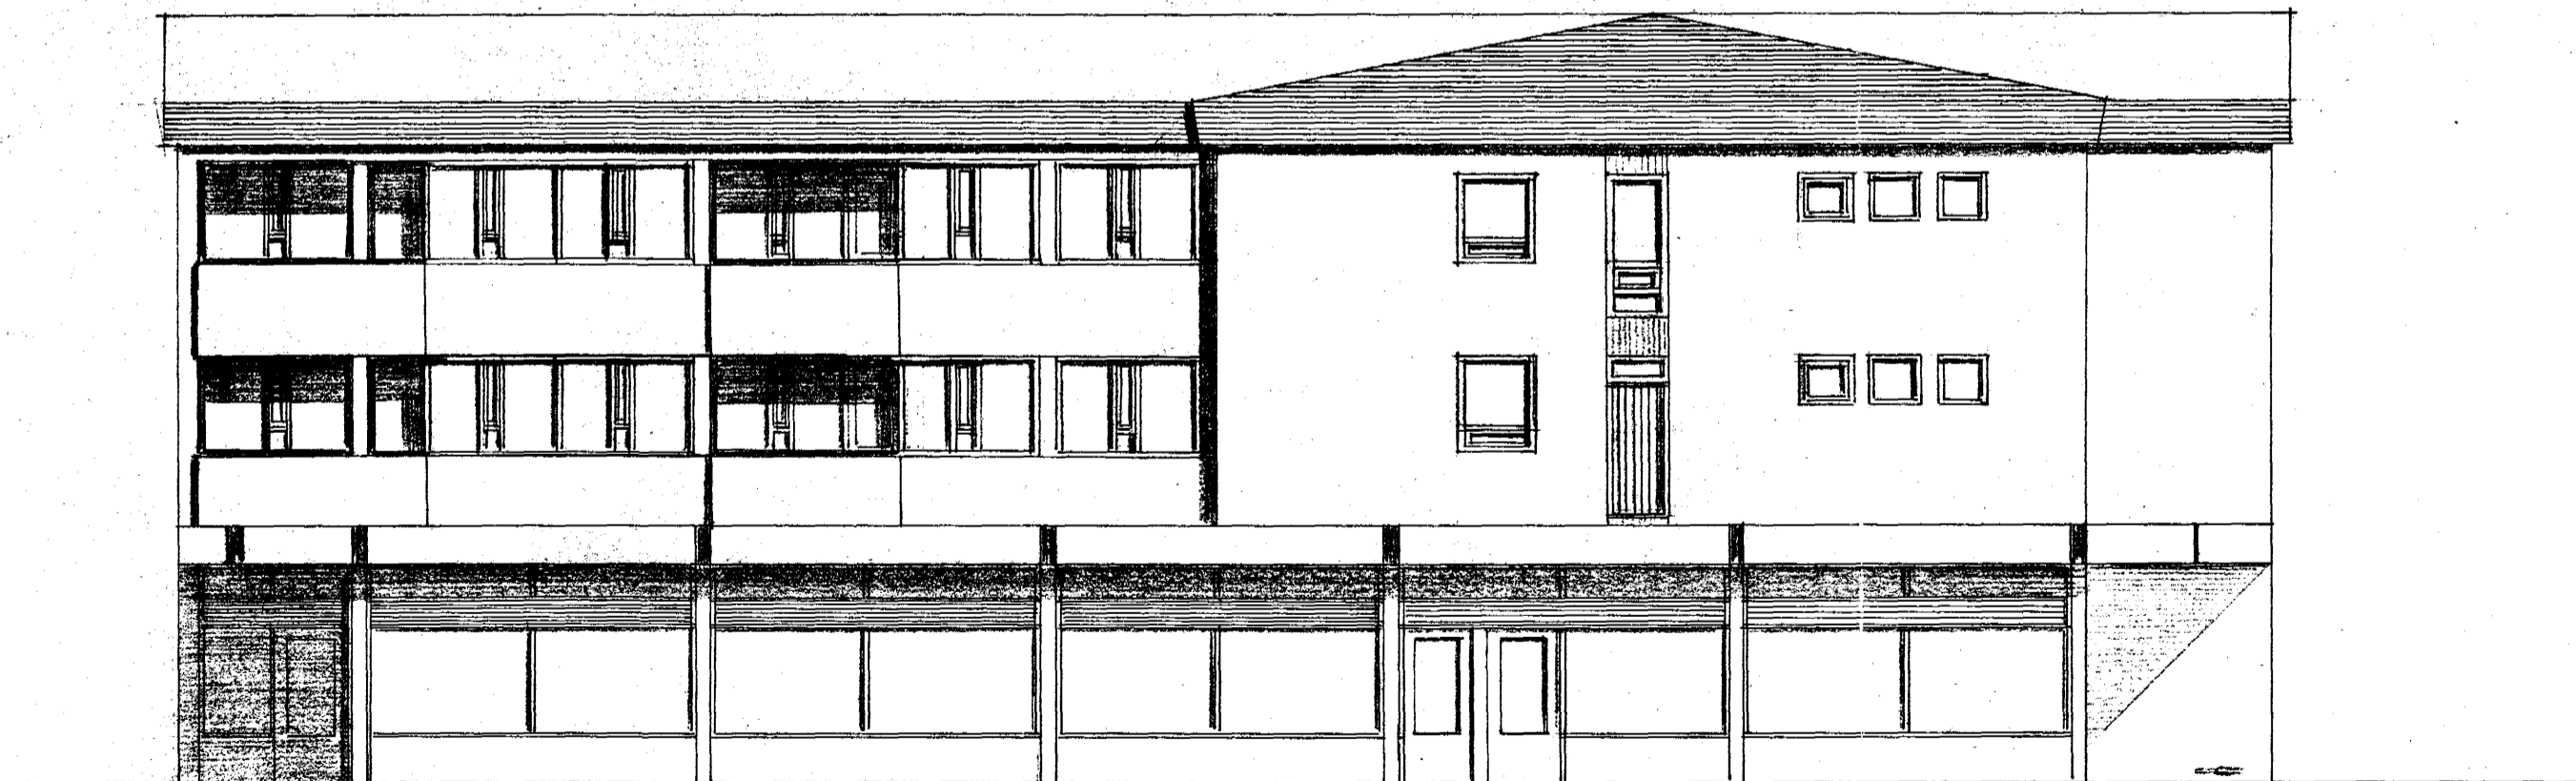

SUÐUR

REYKJAVÍKURVEGUR 50
HAFNARFIRÐI (BÆYTING)
SUÐUR OG AUSTURHILÐ 1:100
25-4-77 *Sigurður Ólafsson*
BR. 25-5-77