



Samþykkt á fundi bygginga-
nefndar þ. 28. 11. 70
16. 19. 77
BYGGINGAFULLTRÚI N
Í HAFNARFIRÐI
S. Sigurðsson

Skilið er samþykkt
heildarvísunir heildarvísunir
Skilið er samþykkt
heildarvísunir heildarvísunir

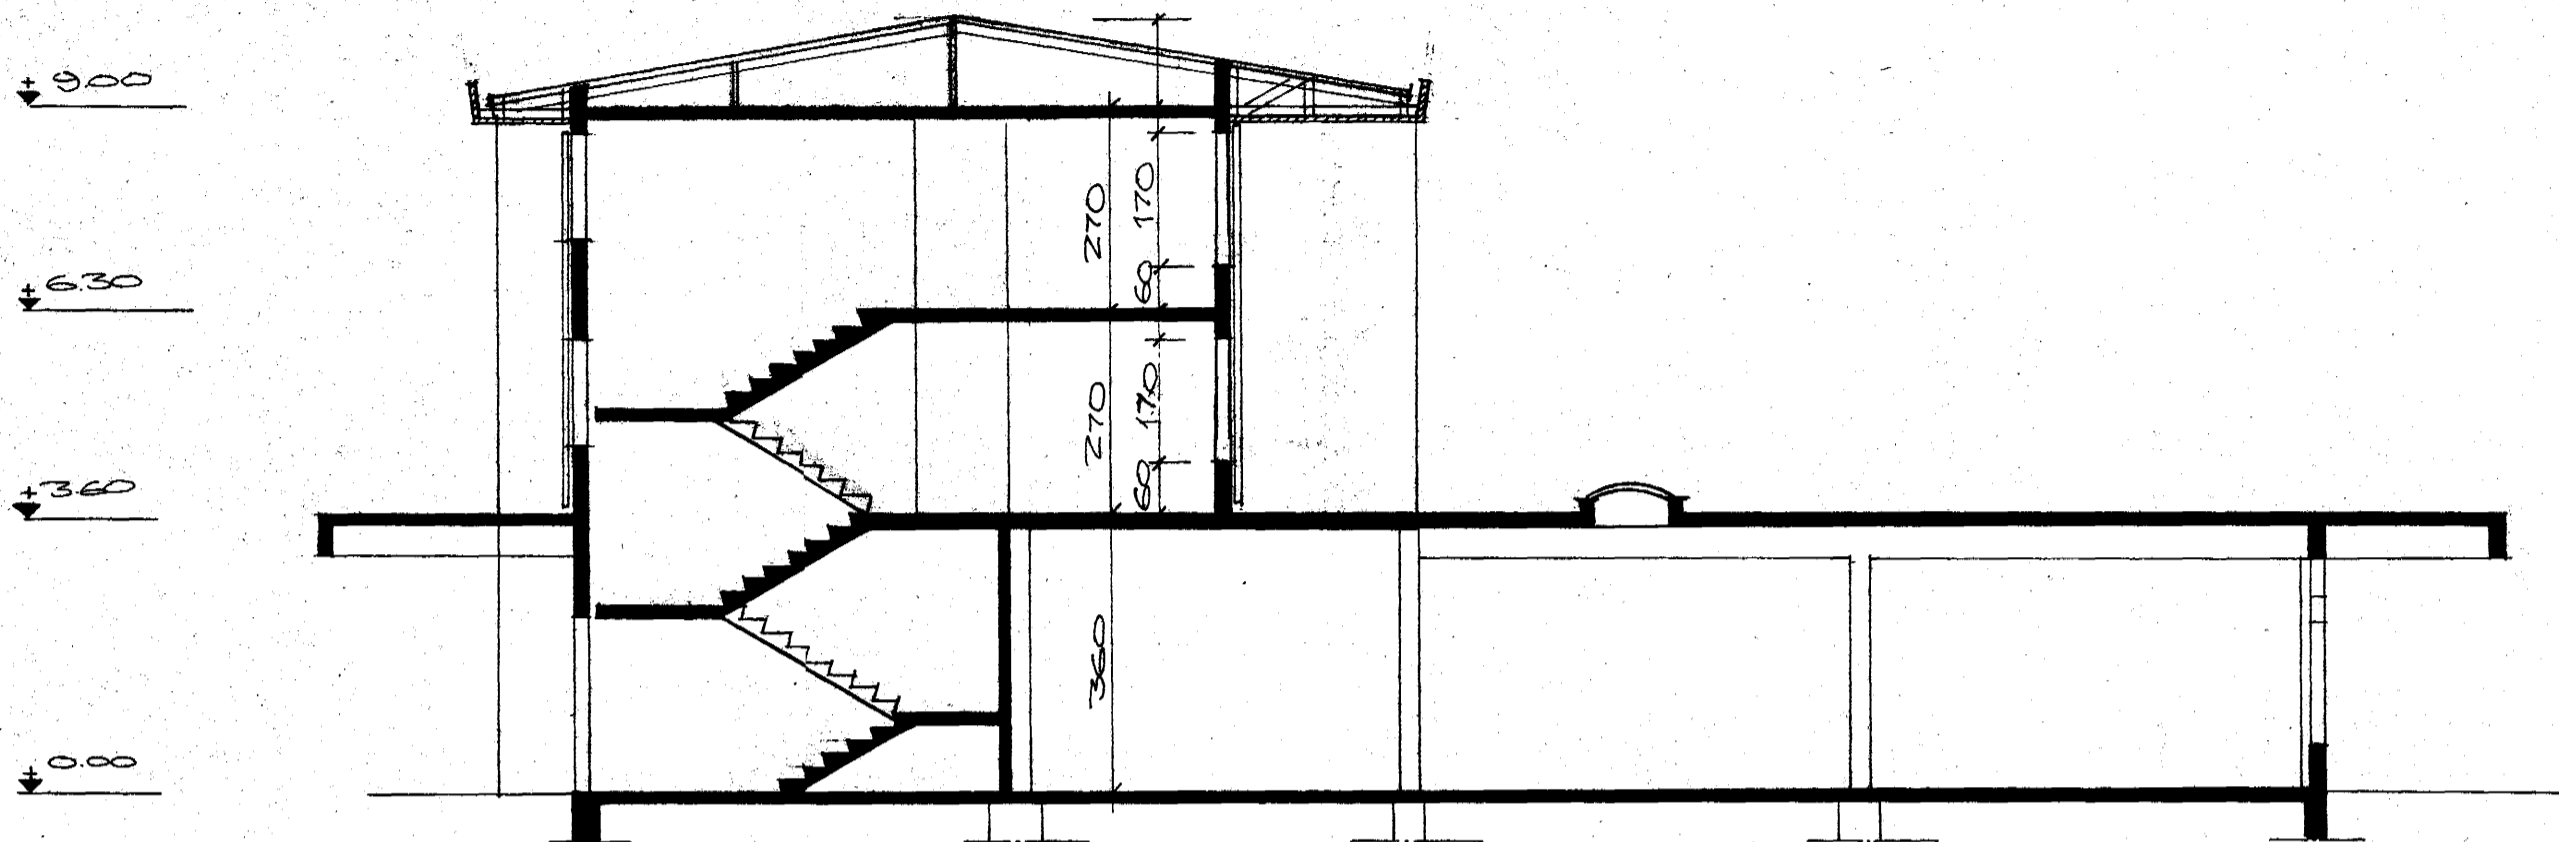

SNIB A-A 1:100

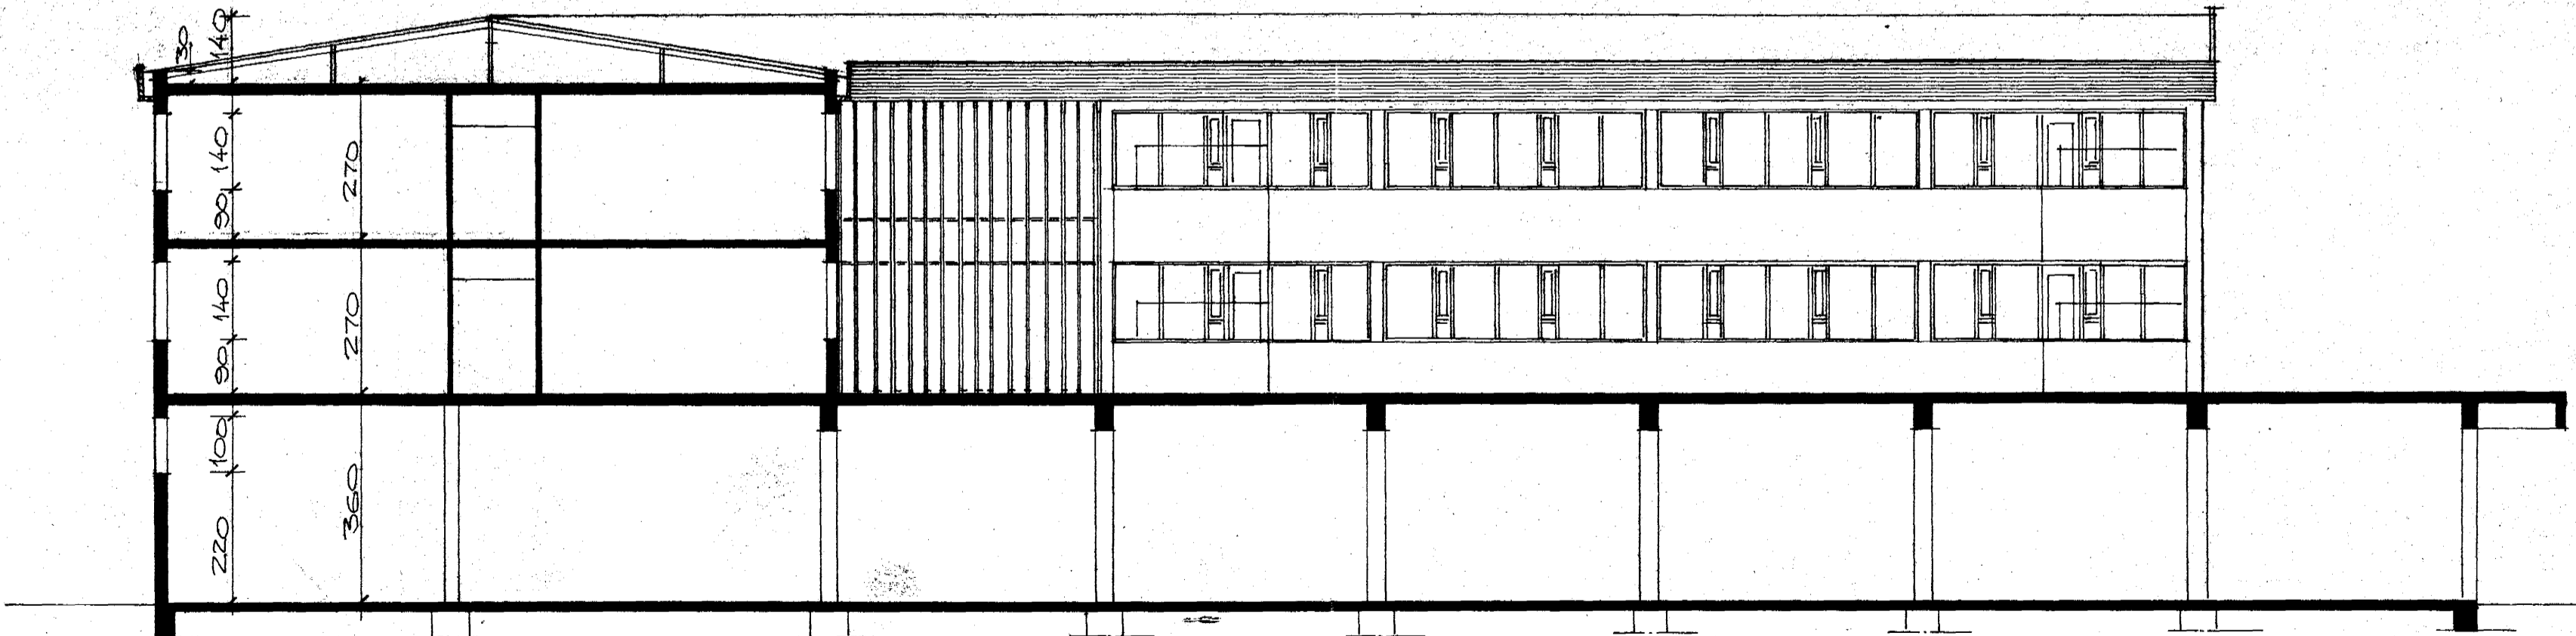

SNIB B-B 1:100

REYKJAVÍKURVEGUR 50
HAFNARFIRÐI (BÆYTING)
SNIB 1:100
24-4-77 *Sigurður Ólafsson*
25. 5. 77