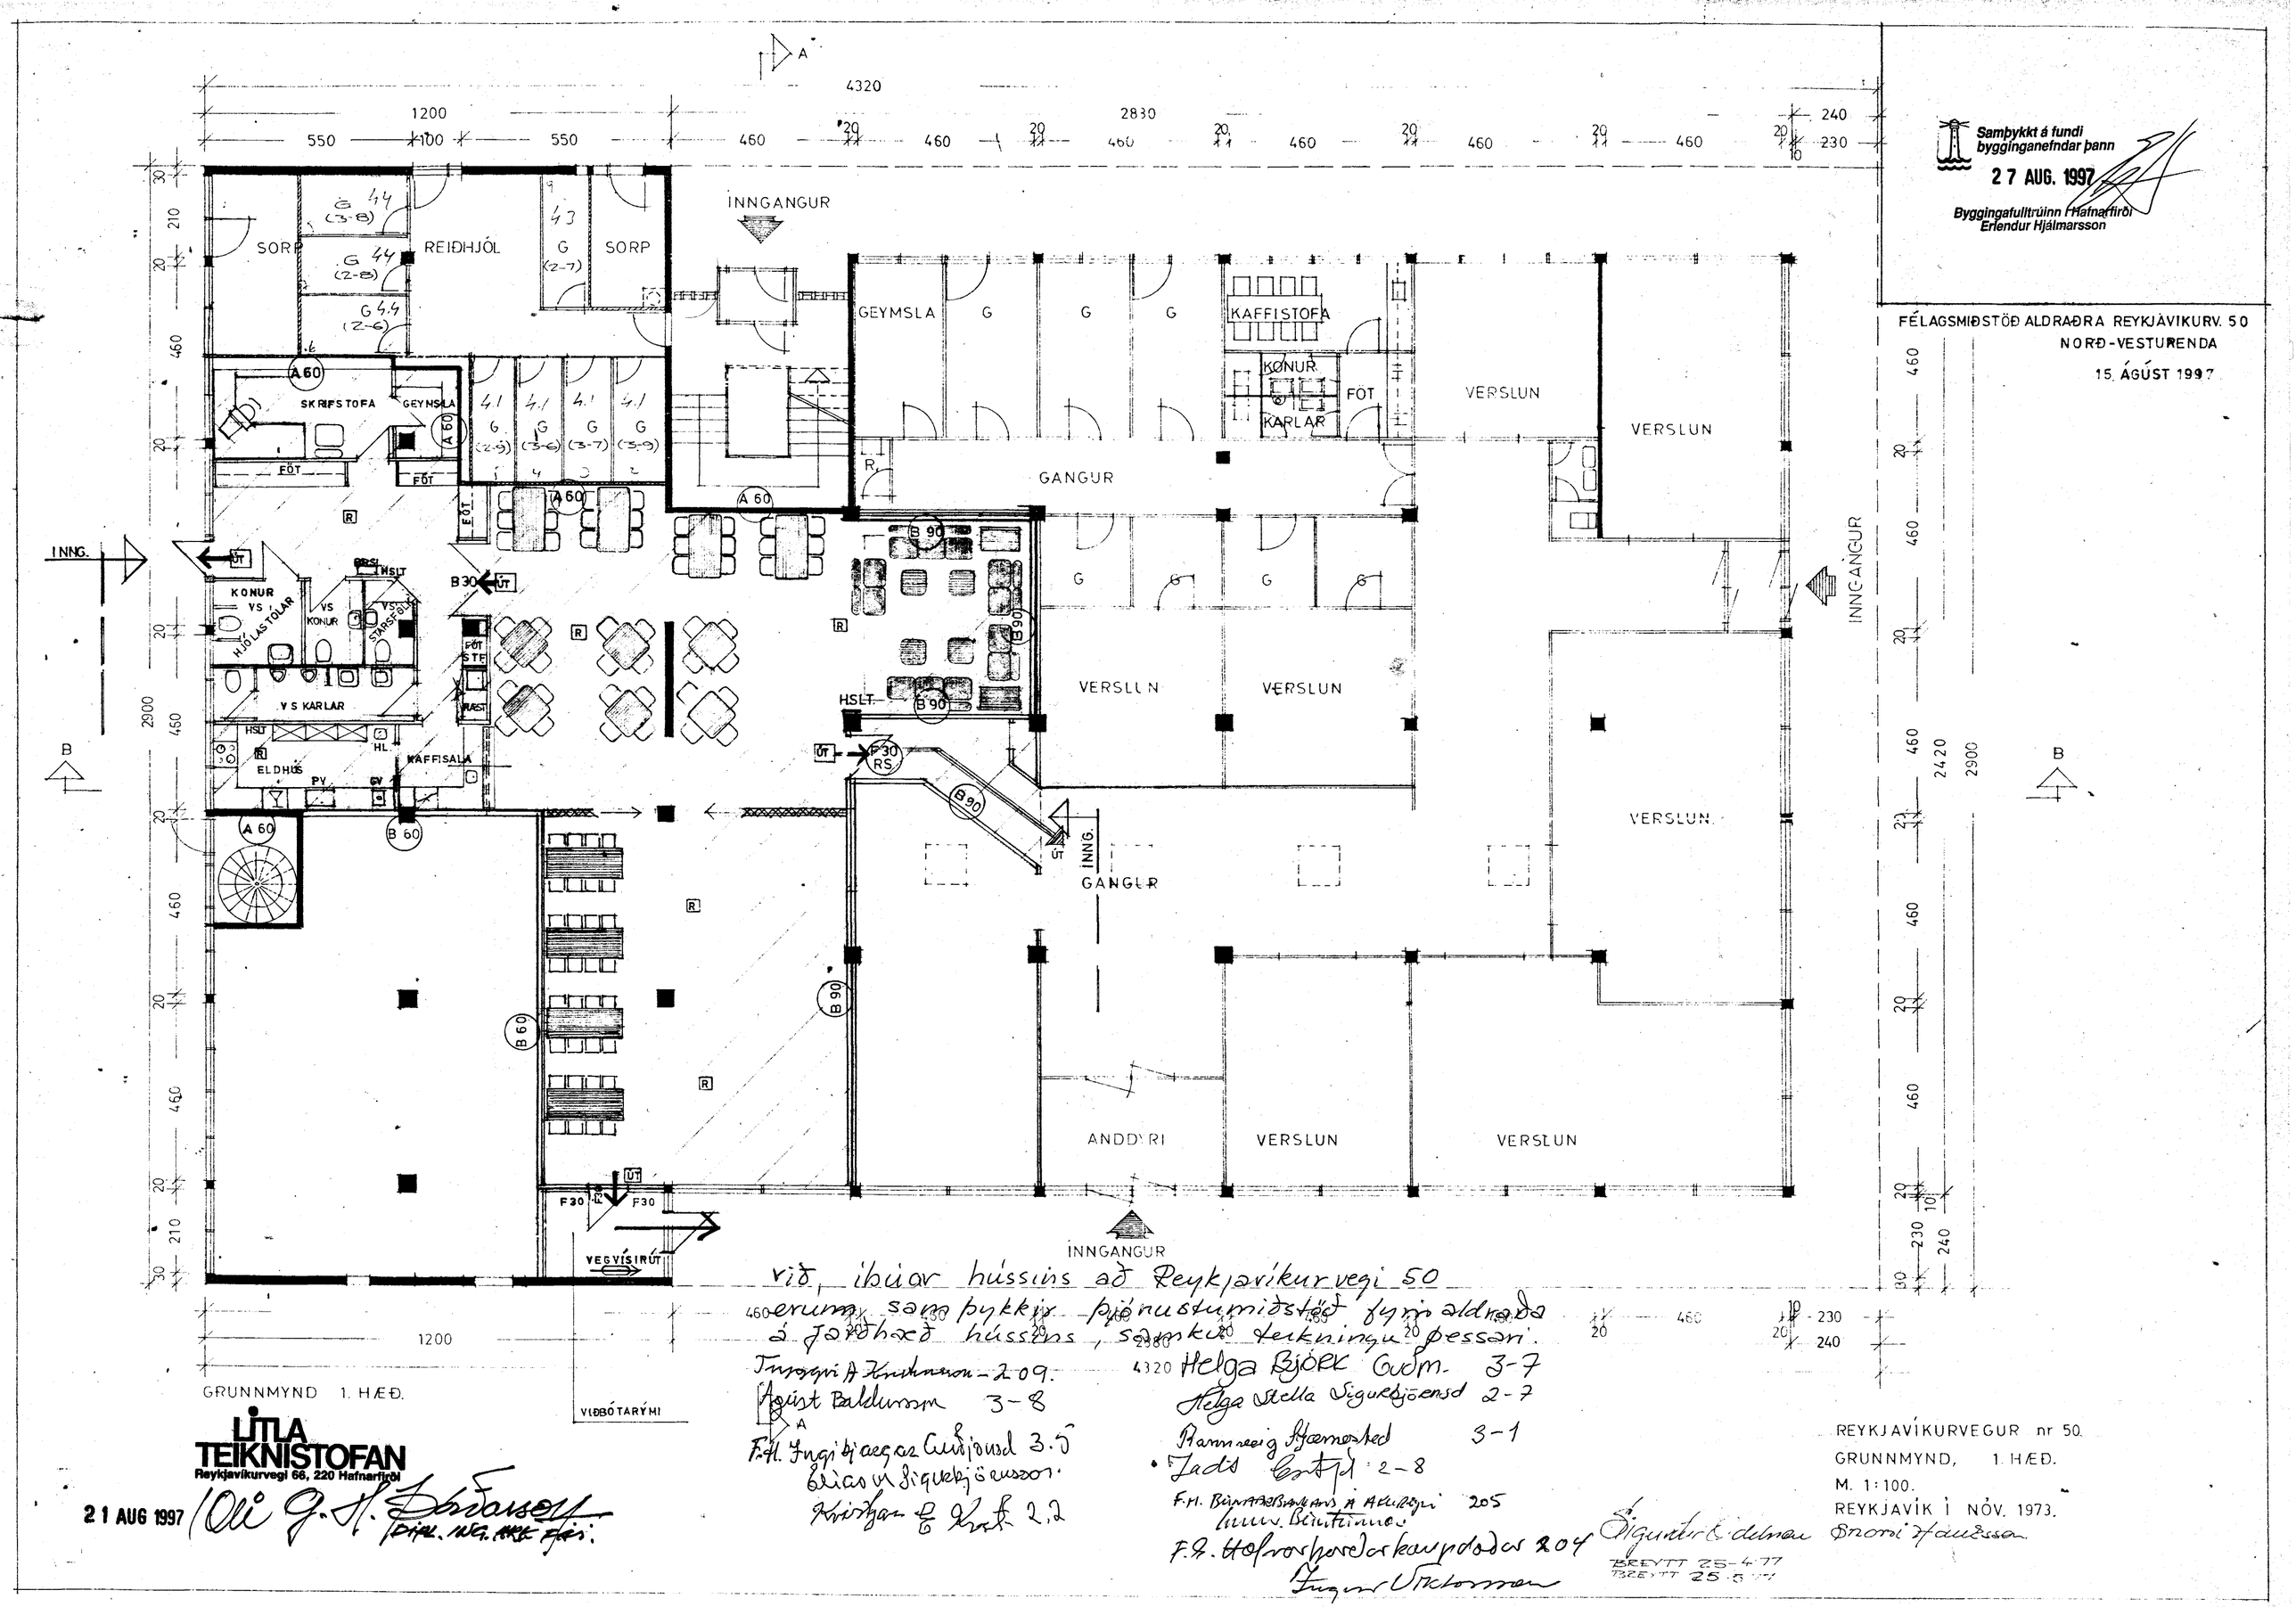

Samþykkt á fundi byggingarnefndar þann
27 AUG. 1997
Byggingafulltrúinn í Hafnarfirði
Erlendur Hjálmarsson
FÉLAGSMIÐSTÖÐ ALDRAÐRA REYKJAVÍKURV. 50
NORÐ-VESTURENDA
15. ÁGÚST 1997
INNGANGUR
SORP
REIÐHJÓL
SKRIFSTOFA
GEYMSLA
KAFFISTOFA
KONUR
KARLAR
FÖT
VERSLUN
GANGUR
KONUR VS HJÓLASTÓLAR
VS KARLAR
ELDHÚS
KAFFISALA
ANDDYRI
VEGVÍSIRÚT
VIÐBÓTARÝMI
GRUNNMYND 1. HÆÐ.
LÍTLA TEIKNISTOFAN
Reykjavíkurvegi 66, 220 Hafnarfirði
21 AUG 1997
Helga Björk Guðm. 3-7
Helga Stella Sigurbjörnsd 2-7
Rannveig Sjæmarsted 3-1
Jads Ertjd 2-8
F.H. Búnaðarbankans á Akureyri 205
F.H. Hafnarfjarðarkaupstaðar 204
Sigurður Eidelman
Snorri Hauksson
BREYTT 25-4-77
BREYTT 25-5-77
REYKJAVÍKURVEGUR nr 50.
GRUNNMYND, 1. HÆÐ.
M. 1:100.
REYKJAVÍK Í NÓV. 1973.