



Samþykkt á fundi bygginga-  
nefndar þ. 28. 11. 73  
16. 1977  
BYGGINGAFULLTRÚINN  
Í HAFNARFIRÐI

Áskilið er samþykki  
heilbrigðisráðs Hafnarfjarðar

Áskilið er samþykki  
Brunamálastofnunar Ríkisins

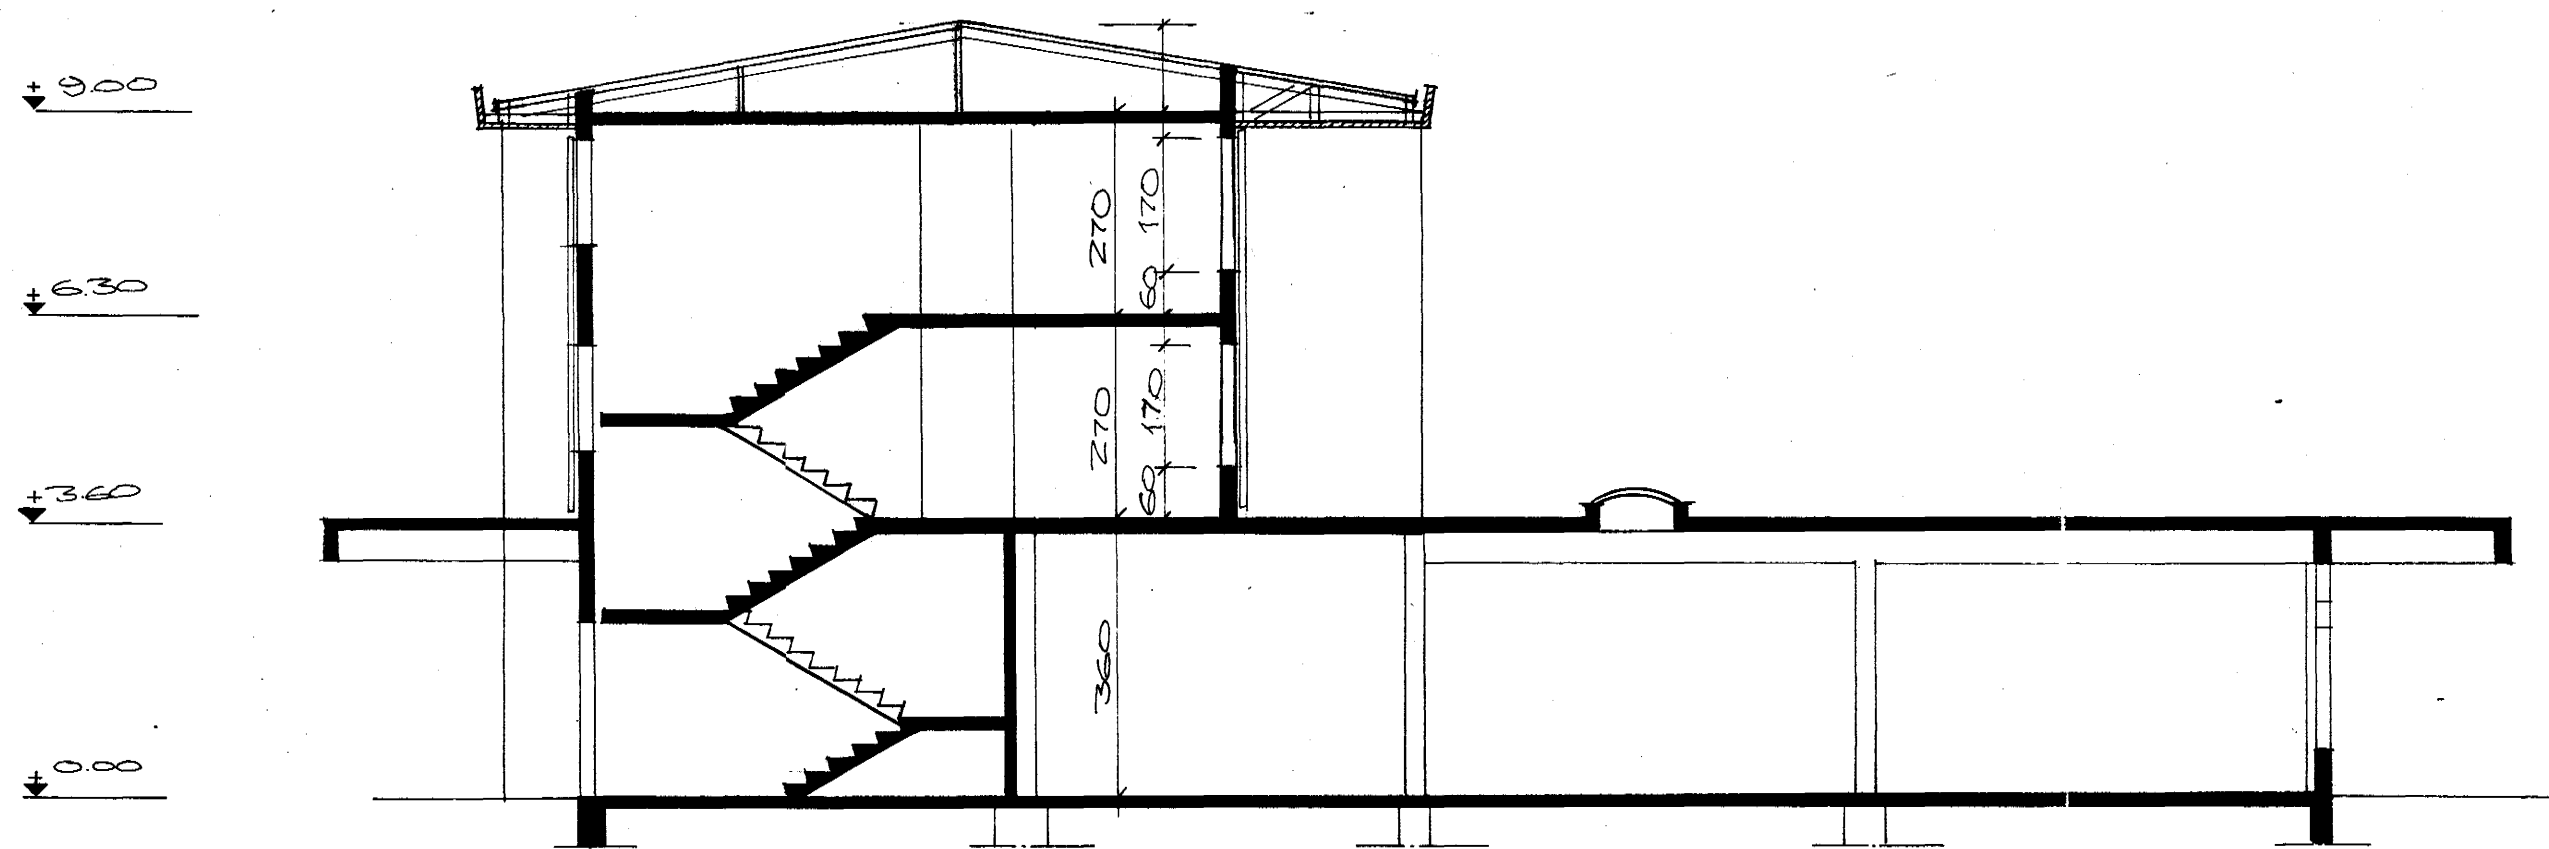

SNIB A-A 1:100

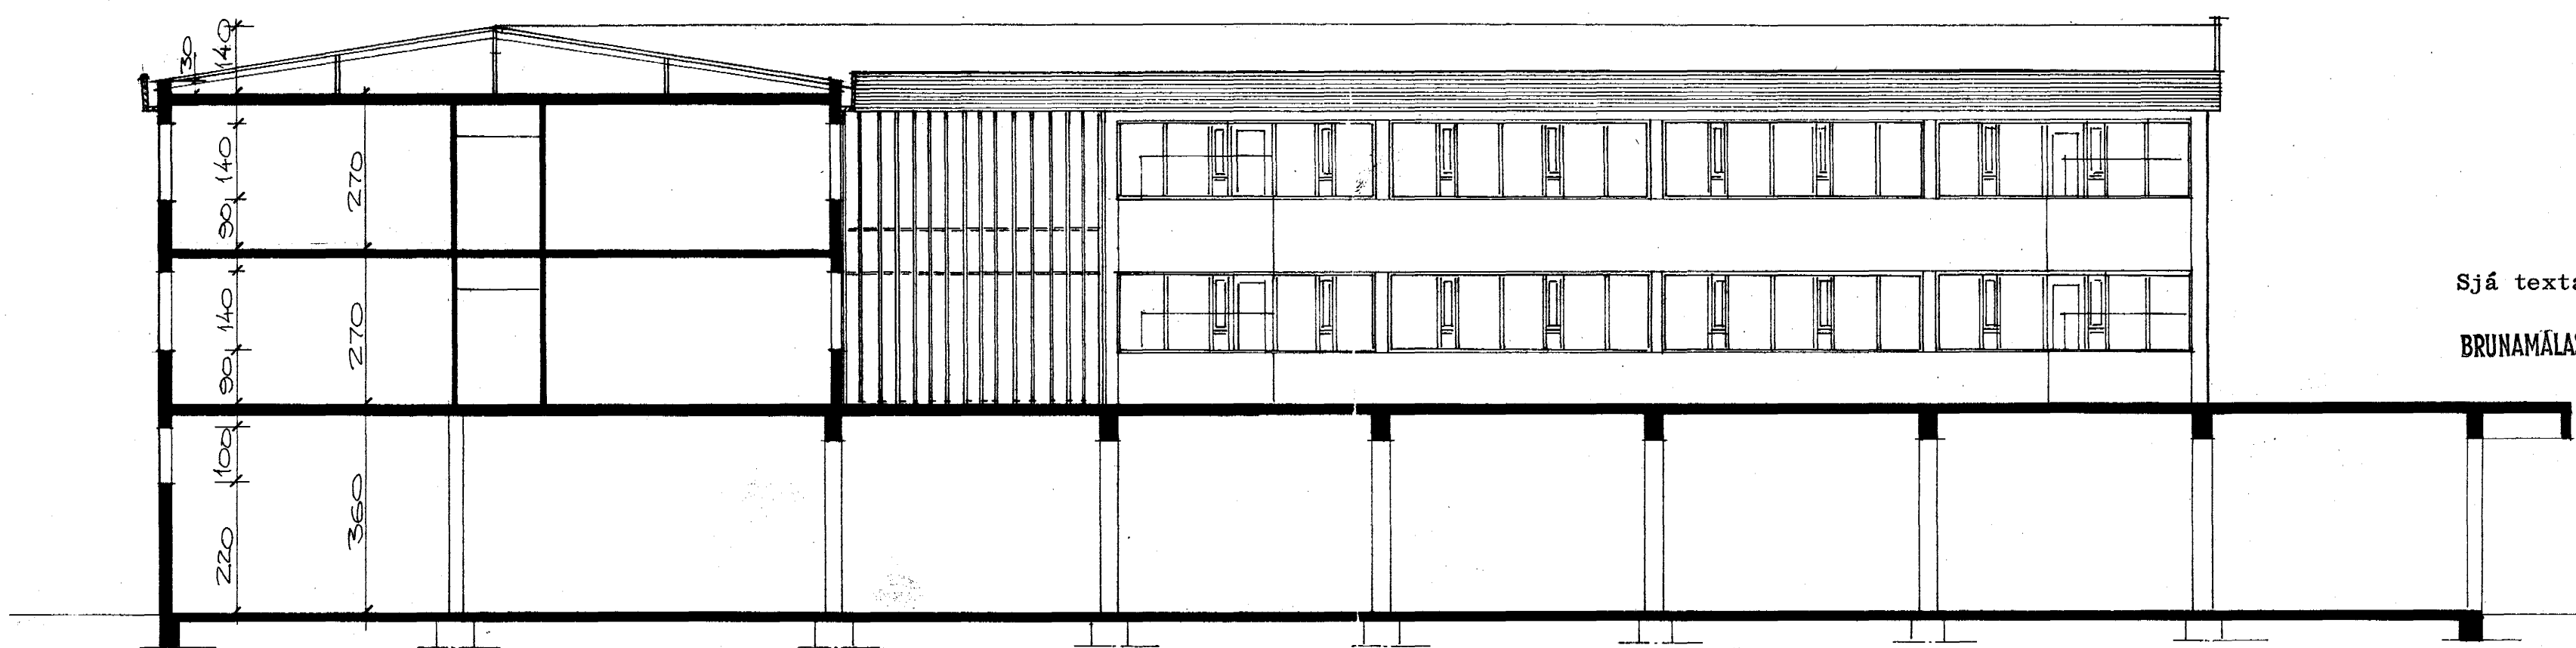

SNIB B-B 1:100

Sjá texta á þriðju hæð.  
BRUNAMÁLASTOFNUN RÍKISINS.

REYKJAVÍKURVEGUR 50  
HAFNARFIRÐI (TÖREYTING)  
SNIB 1:100  
24-4-77 *Sigurður Ólafsson*