TENGIMYND 1:50

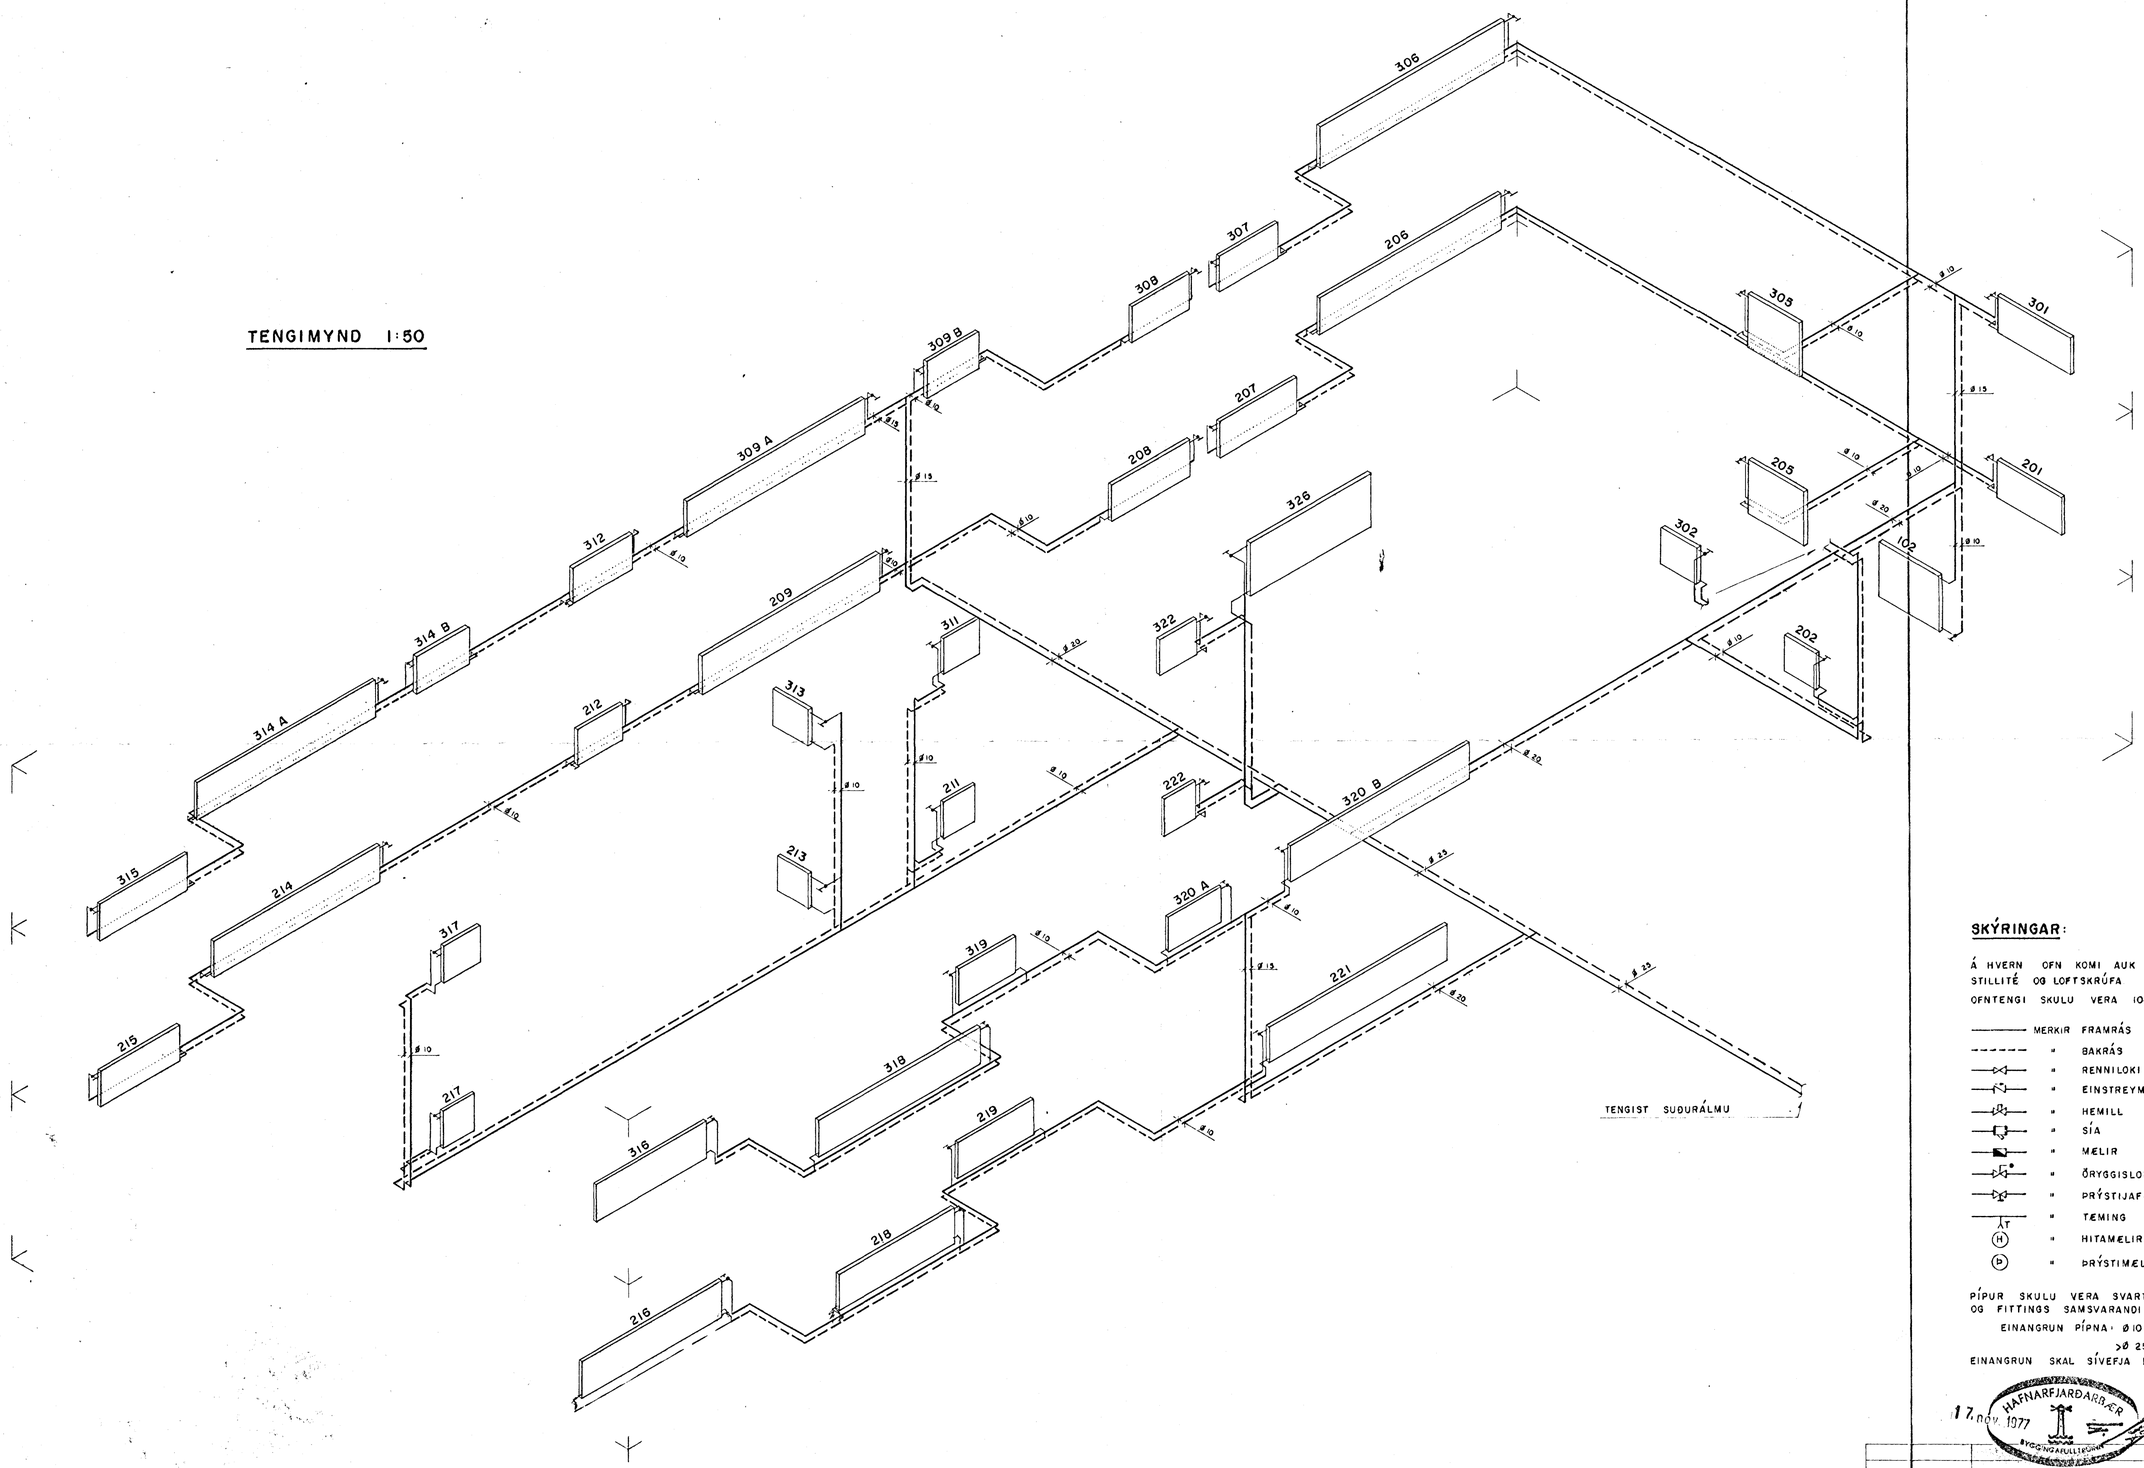

SKÝRINGAR:

Á HVERN OFN KOMI AUK SJÁLFVIRKS OFNLOKA STILLITÉ OG LOFTSKRÚFA

OFNTENGI SKULU VERA 10-mm

———	MERKIR FRAMRÁS
- - - - - -	" BAKRÁS
	" RENNILOKI
	" EINSTREYMISLOKI
	" HEMILL
	" SÍA
	" MÆLIR
	" ÖRYGGISLOKI
	" ÞRÝSTIJAFNARI, SLAUFULOKI
	" TÆMING
(H)	" HITAMÆLIR
(Þ)	" ÞRÝSTIMÆLIR

PÍPUR SKULU VERA SVARTAR ÓREGNAR STÁLPÍPUR OG FITTINGS SAMSVARANDI AÐ GERÐ.

EINANGRUN PÍPNA: Ø10–Ø25 15mm GLERULLARHÓLKAR
>Ø 25 20 mm GLERULLARHÓLKAR

EINANGRUN SKAL SÍVEFJA MEÐ PLASTI.

HAFNARFJARÐARBÆR BYGGINGAFULLTRÚINN 17. NÓV. 1977

Br. nr.	Dags.	Breyting

REYKJAVÍKURVEGUR 50, HAFNARFIRÐI

HITALÖGN:
TENGIMYND (NORÐURÁLMA)

Hannað	ÁGÚST '77	Ó.G.I.
Teiknað	"	Þ.S.
Yfirfarið		
Mkv. 1:50	77 379	406

HÖNNUN Verkfræðistofa
Höfðabakka 9, simar 84440 & 84830