
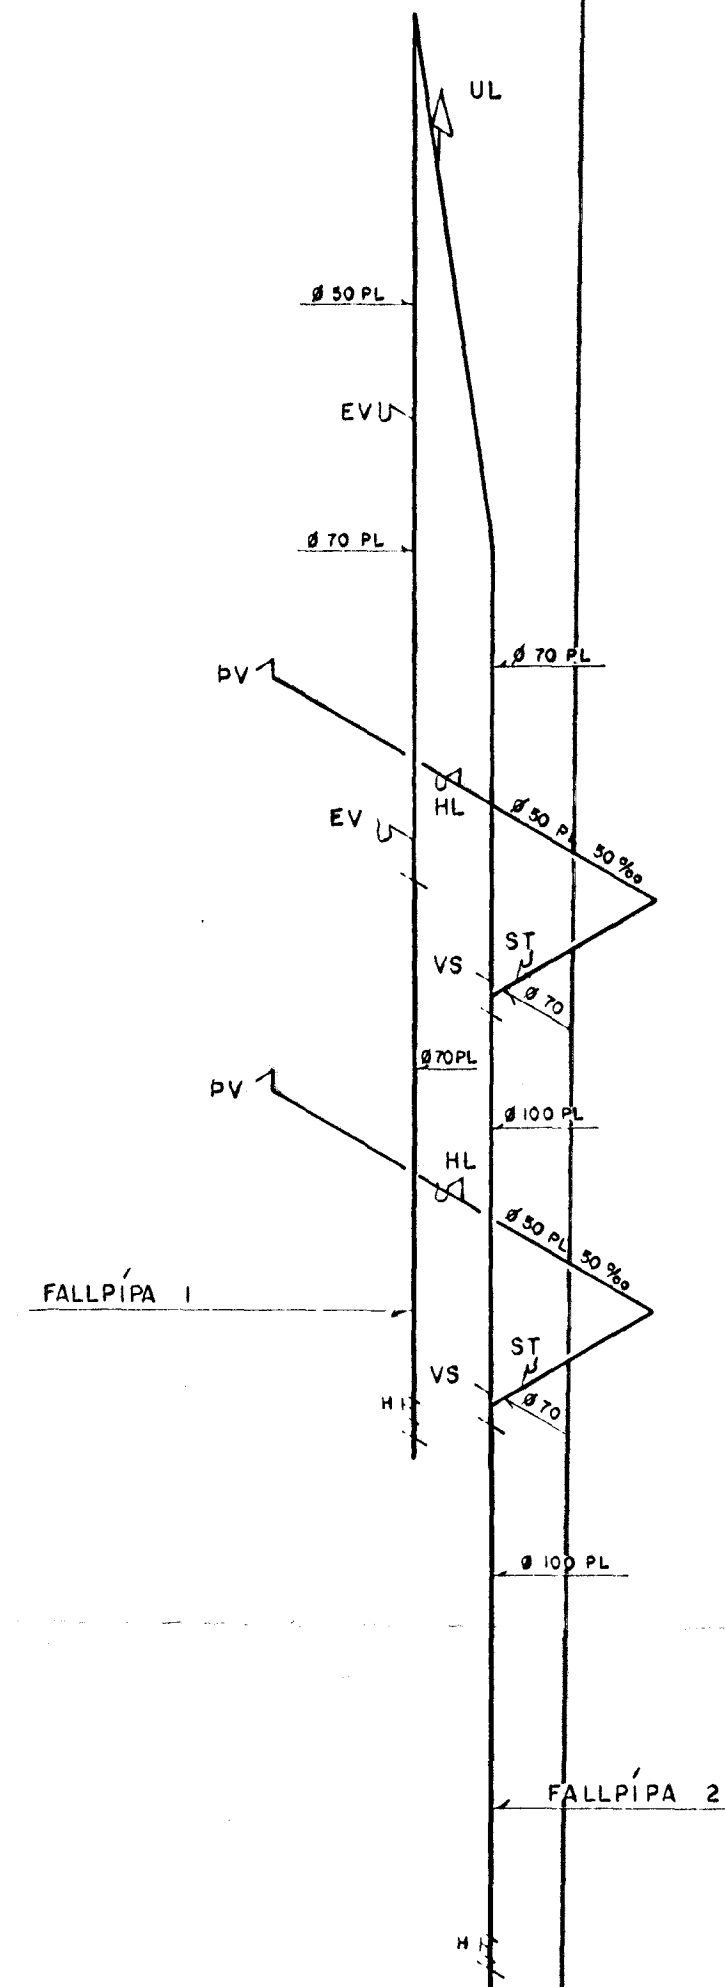
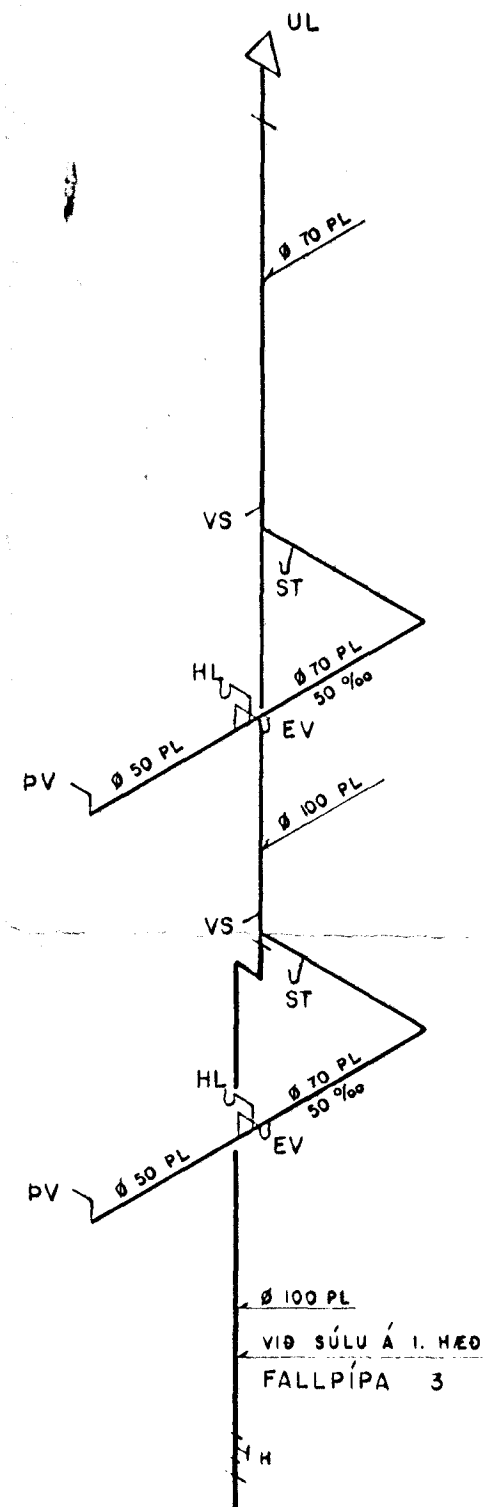


TENGIMYND 1:50

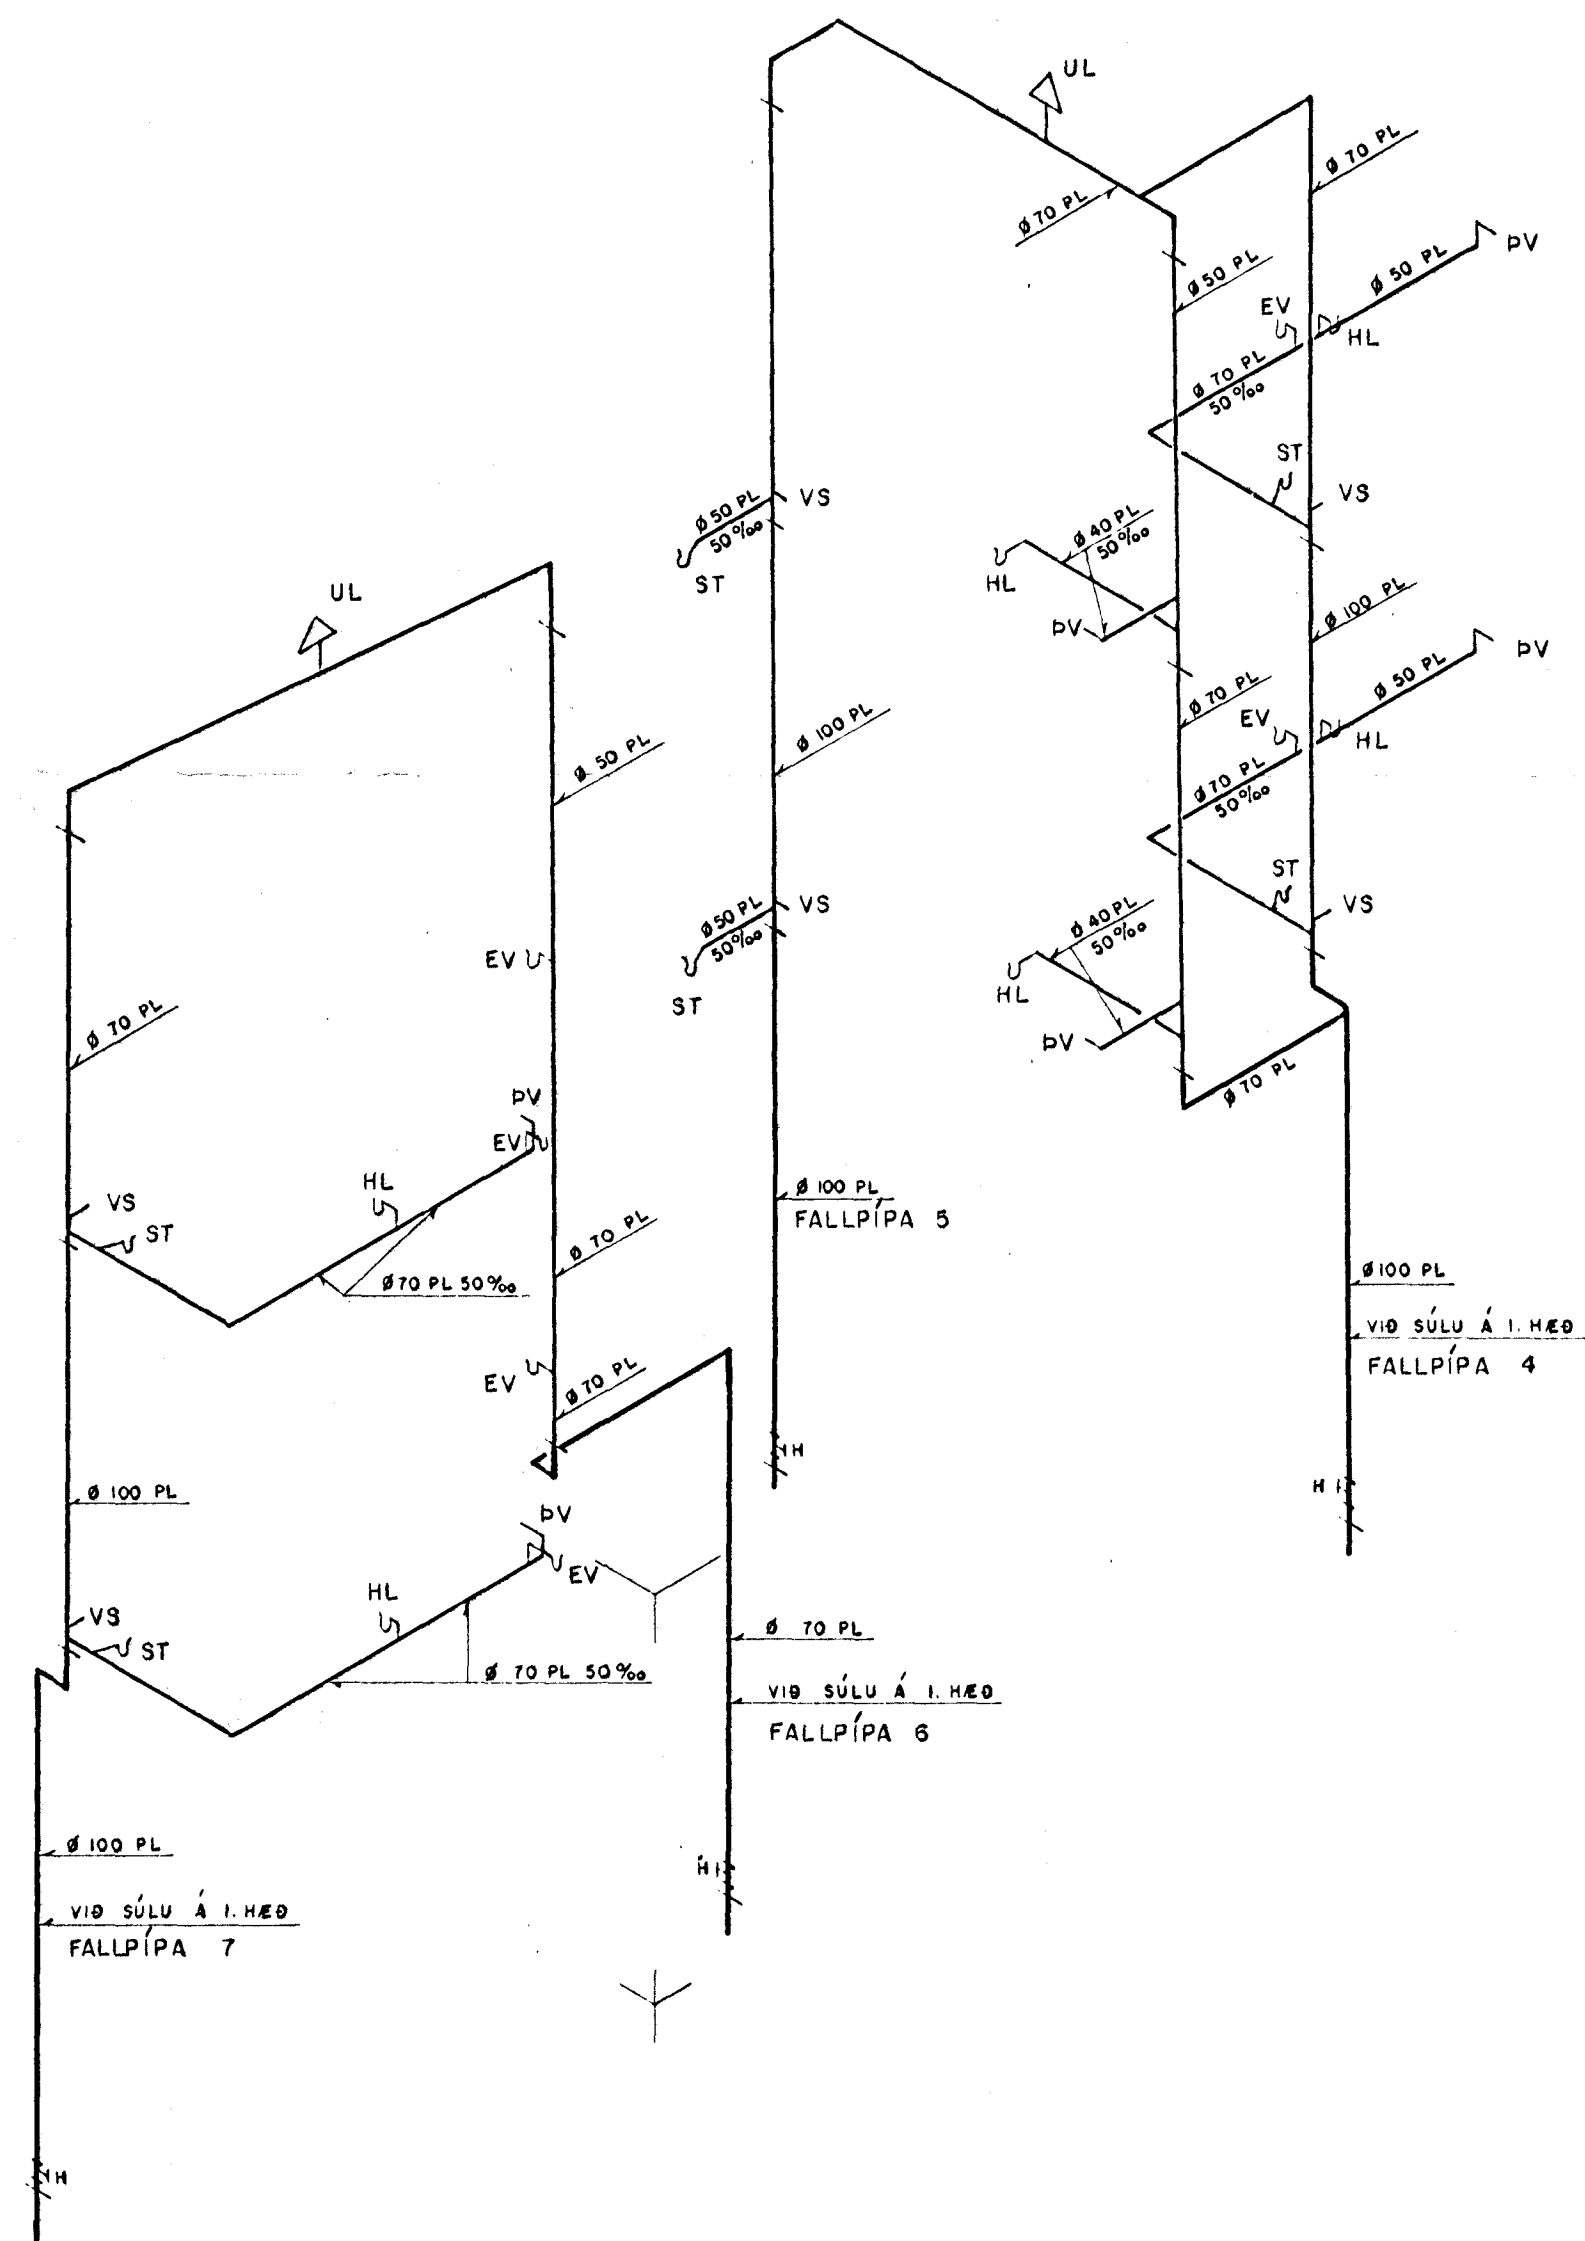

SKYRINGAR SJÁ TEIKN NR. 205

| | | | | |
|---|-------|-----------------------------------|-----------|------------|
| Br. nr. | Dags. | Breyting | | |
| REYKJAVÍKURVEGUR 50, HAFNARFIRÐI | | | | |
| FRÆNNISLISLÖGN | | Hannað | ÁGÚST '77 | Ó.Í. |
| TENGIMYND (NORÐRÁLMA) | | Teiknað | " | P.S. |
| | | Yfirfarið | | ES |
| HÖNNUN | | Verkfræðistofa | Mkv. | |
| | | Höfðabakka 9, Símar 84440 & 84830 | 1:50 | 77 379 204 |