


TENGIMYND 1:50

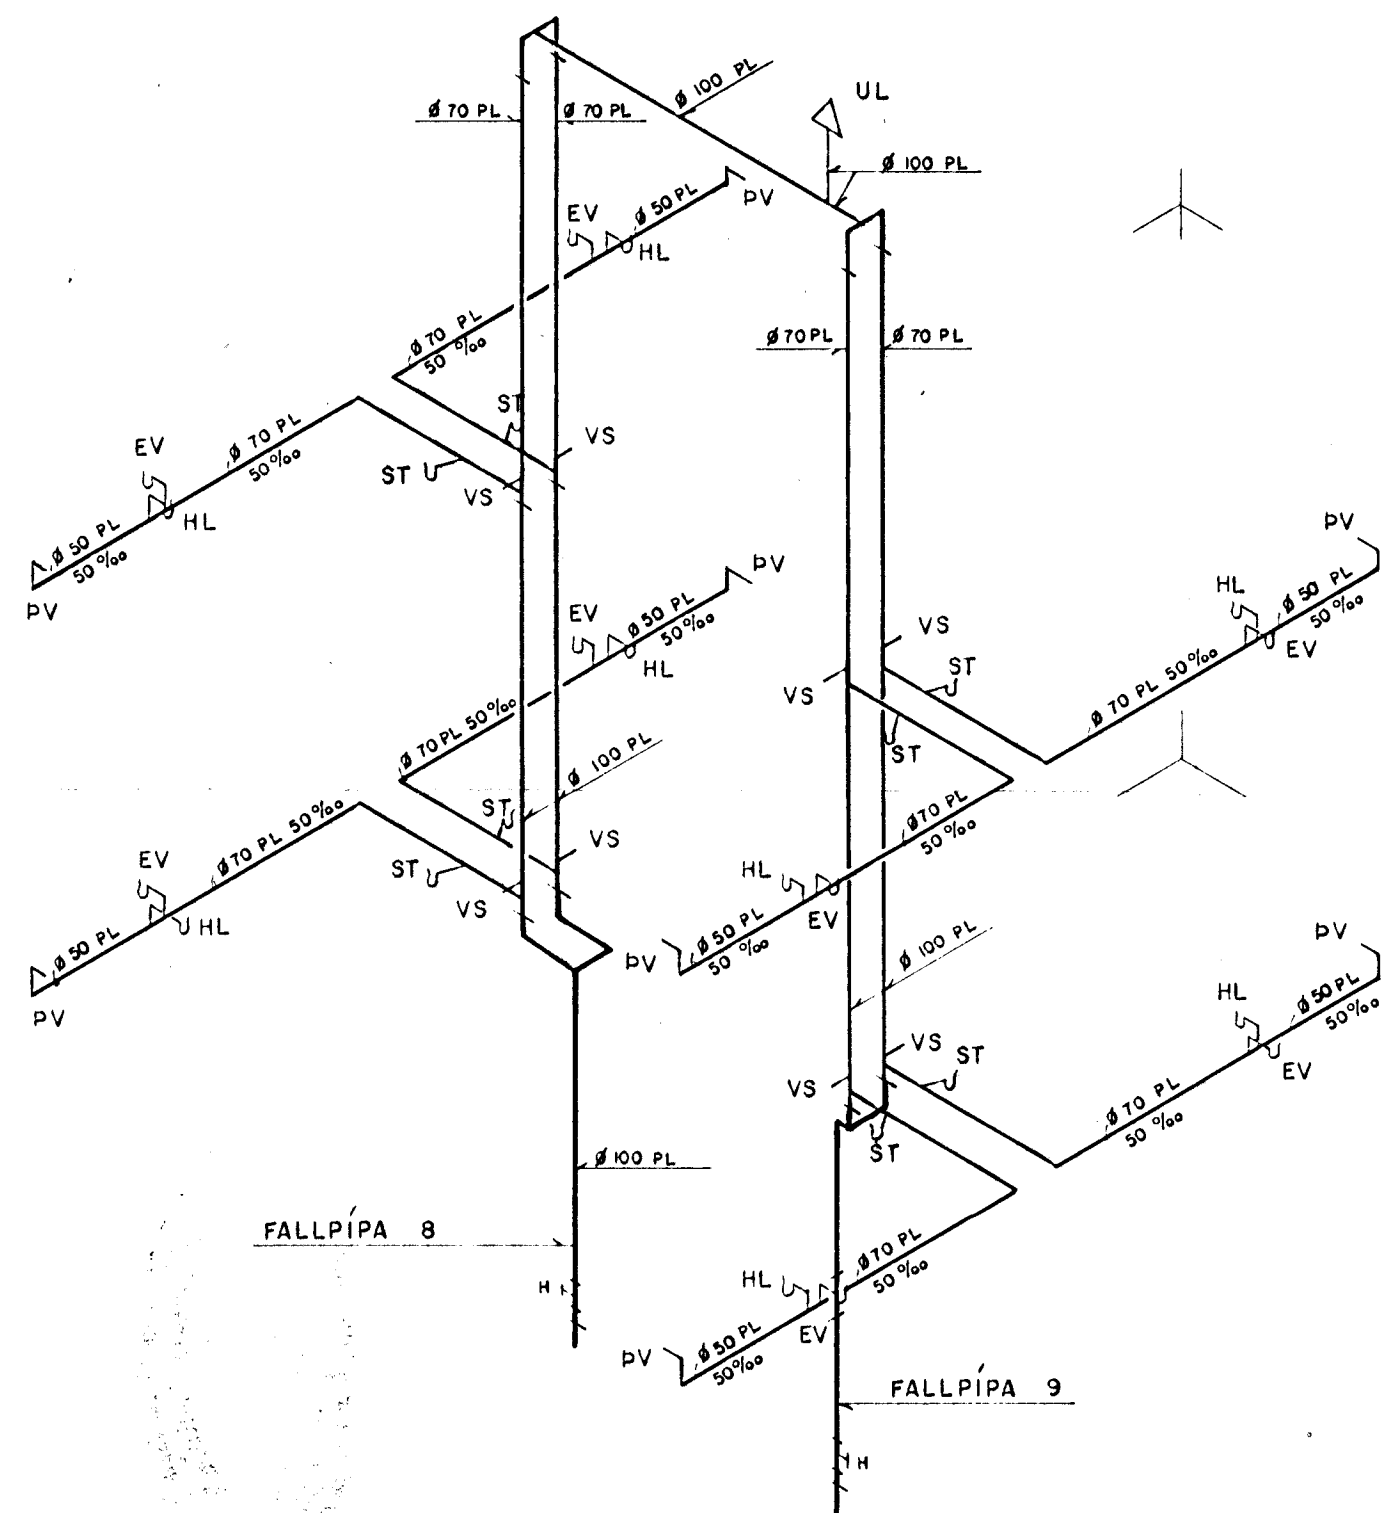


SKÝRINGAR:

MERKIR	FRÁRENNISLÖGN
ST	PIPUR ÚR STEINSTEYPU
PL	PIPUR ÚR PLASTI (PEH eða PP)
HL	HANDLAUG
VS	VATNSSALERNI
BK	BADKER
ST	STURTA
EV	ELDHÚSVASKUR
PV	PVOTTAVÉL
GN	GÓLFNIDURFALL
SN	SVALANIDURFALL
PN	ÞAKNIDURFALL
H	HREINSILOK
UL	ÚTLOFTUN

ALLAR FRÁRENNISLAGNIR INNAHÚSS SKAL EINANGRA MEÐ 15 mm STEINULL OG VEFJA MEÐ PLASTI.

ALLT EFNI OG FRÁGANGUR SKAL VERA Í SAMREMI VIÐ REGLUGERÐ UM HOLRESI Í REYKJAVÍK

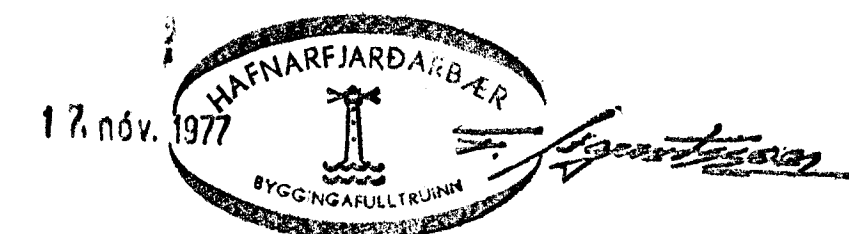

Br. nr.	Dags.	Breyting
REYKJAVÍKURVEGUR 50, HAFNARFIRÐI		
FRÁRENNISLÖGN:		Hannað ÁGÚST '77 Ó.Ö.I.
TENGIMYND (SUÐURÁLMA)		Teiknað " Þ.S.
		Yfirfarið R.S.
HÖNNUN Verkfræðistofa		Mkv. 1:50
Höfðabakka 9, símar 84440 & 84830		77 379 205