


10 JAN. 2001

STÁ ÁSKILNAÐ

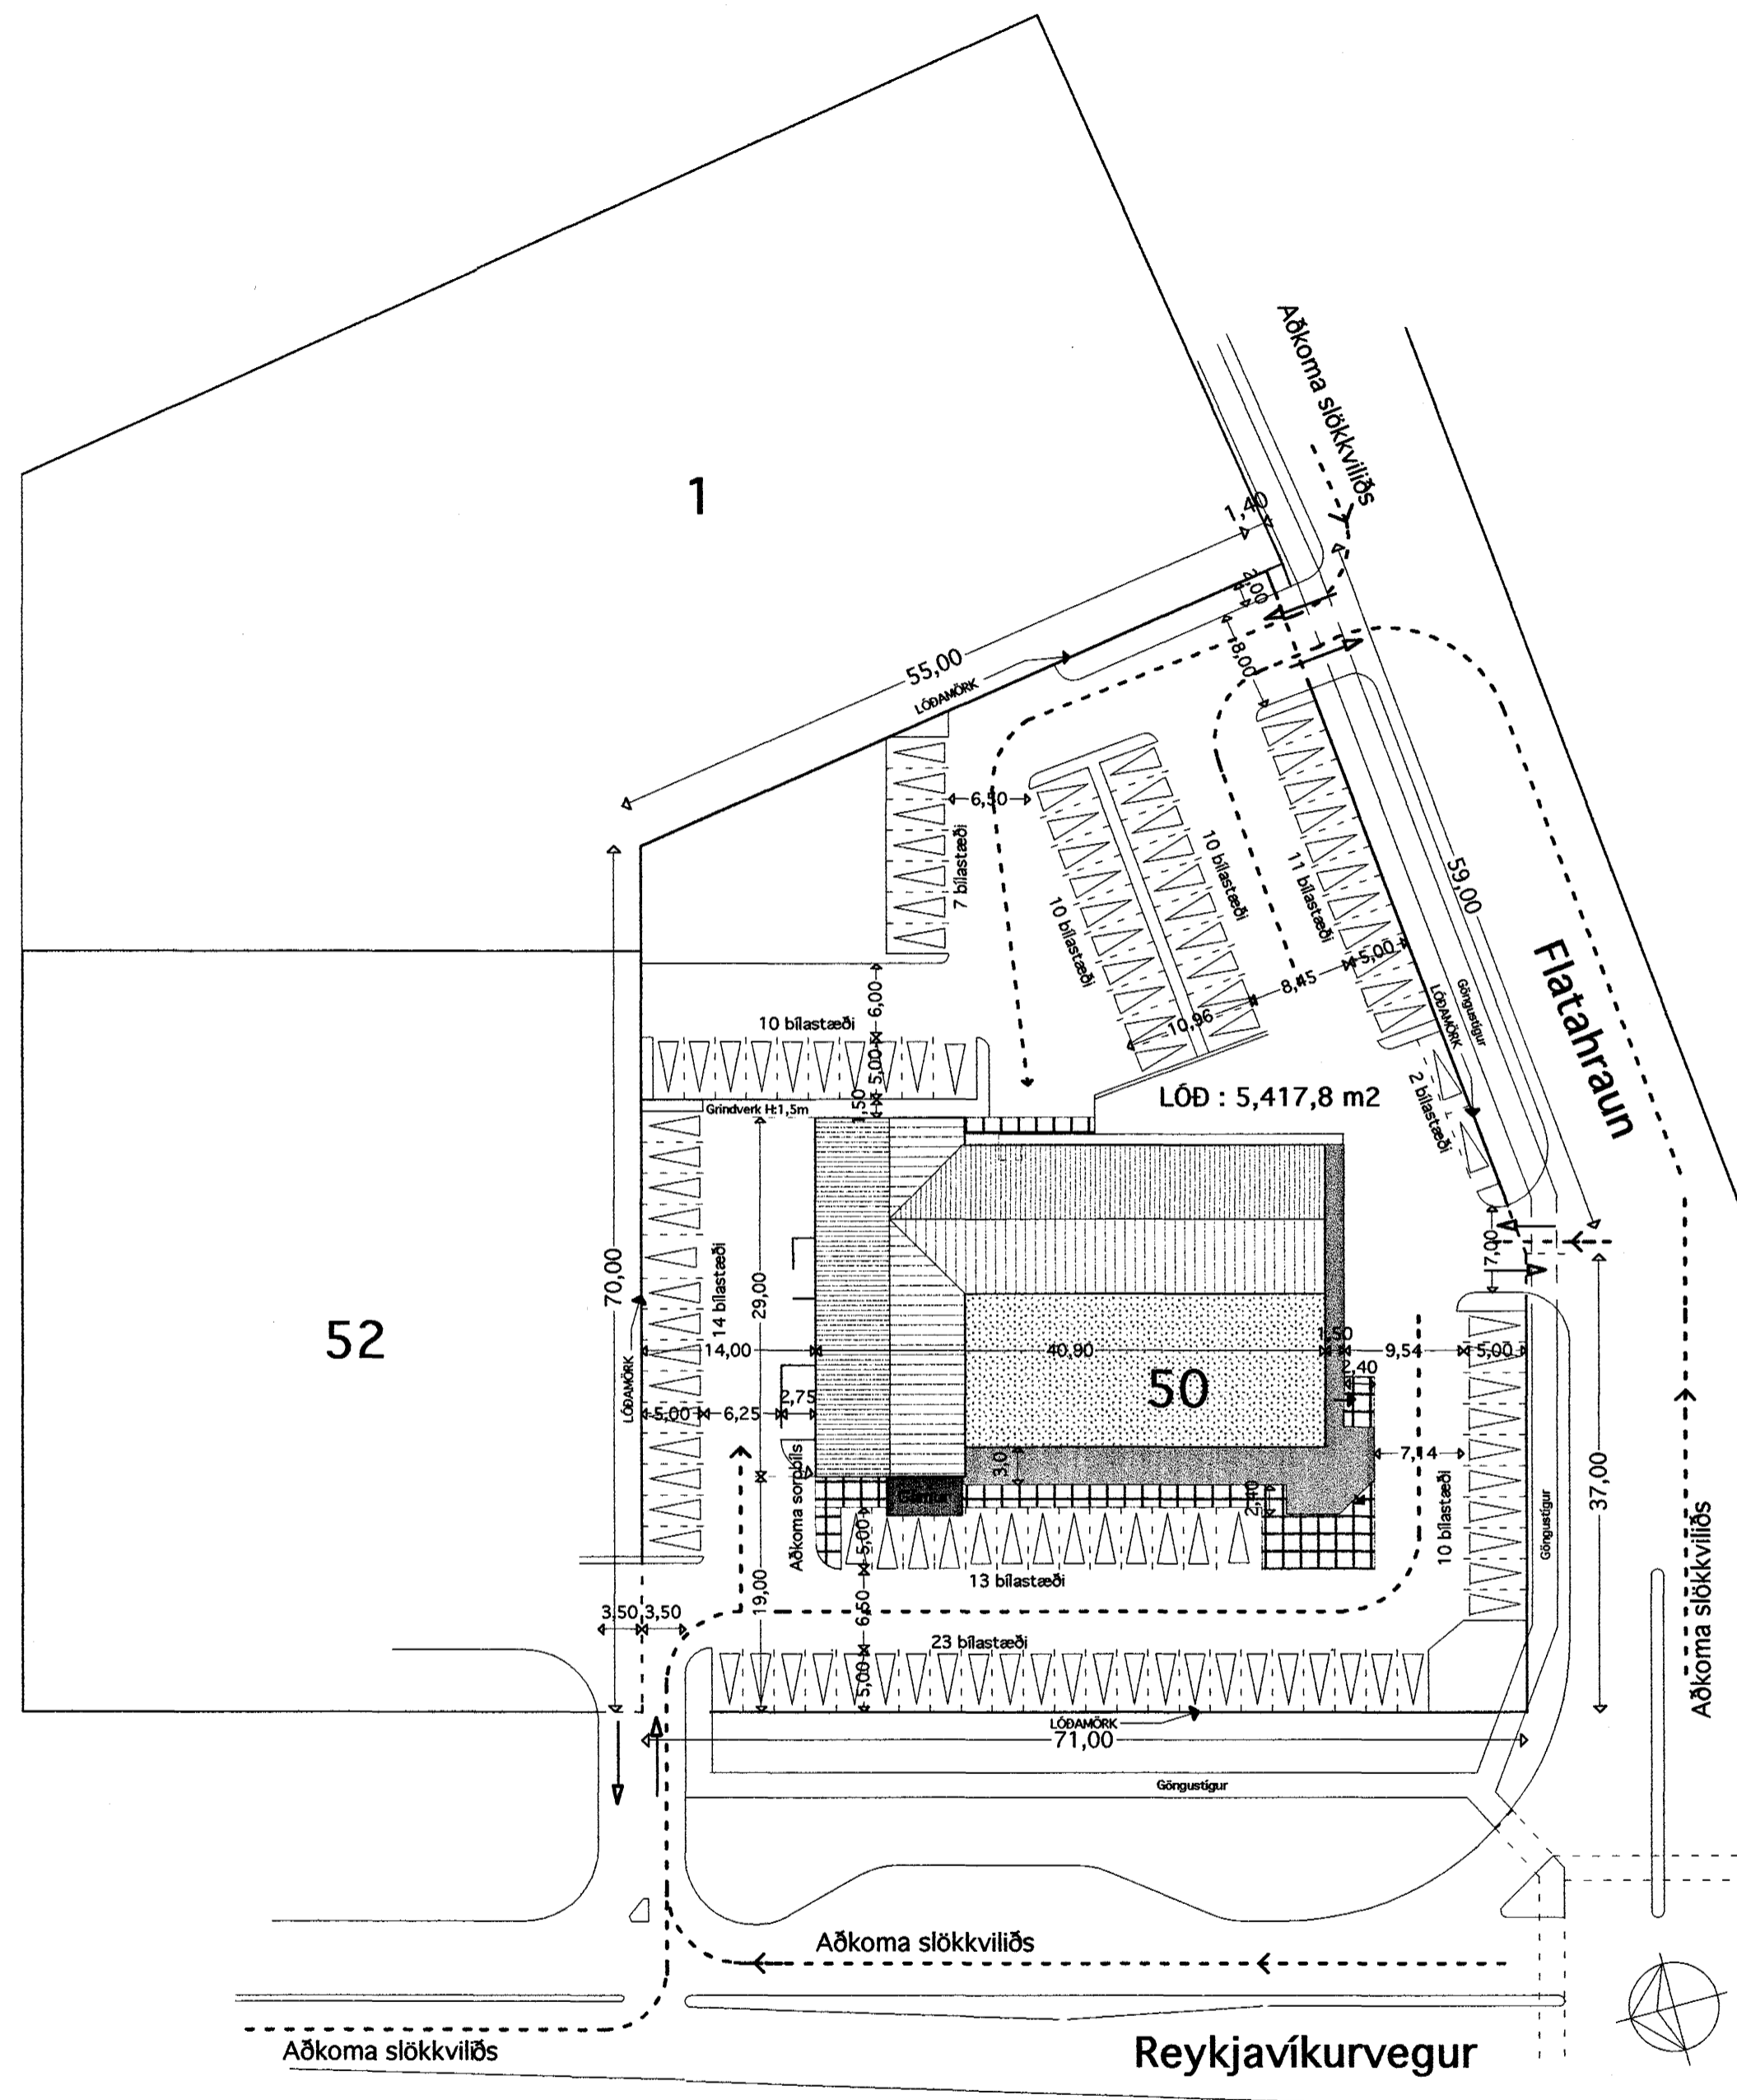

Stækkun verslunar : 158,5 m<sup>2</sup> og 511,4 m<sup>3</sup>  
Stækkun er gerð úr áli og gleri á steiptum sökkli  
Flatarmál lóðar er 5,417,8 m<sup>2</sup>  
Flatarmál húss með stækkun : 3045,9 m<sup>2</sup>  
Rúmmál alls : 10.423,8 m<sup>3</sup>  
Nýtingahlutfall : 0,56

Bílastæði á lóð - samtals : 110 stæði  
Bílastæðafjöldi íbúða : 27 stæði (Bílastæðapörf íbúða : 22,5 stæði)  
Bílastæðafjöldi verslunar og félagsaðstöðu : 83 bílastæði  
(Bílastæðapörf verslunar : 22,2 stæði)  
(Bílastæðapörf Félagsmiðstöðvar : 34,2 stæði)

Breyting 29.08.'00:  
Bráðabirgða kaffistofa í gámi  
við vestur hlið.

VINNUSTOFA  
KÓPAVOGI



VESTURVÖR 9  
FAX (354) 564 1151

VÍFILL MAGNÚSSON ARK. 171238-4639

HALLA HANNESDÓTTIR TT. 220851-7889

HEITI REYKJAVÍKURVEGUR 50, HAFNARFIRÐI  
EIGN FJARDARTORG e.h.f.  
TEIKN. AFSTÓÐUMYND  
Mkv. 1 : 500

DAGS. 15.03.'99  
TEIKN. HH  
Samp.  
Breytt. 29.08.'00

1

*Vífill*