


STÁ ÁSKILNAÐ

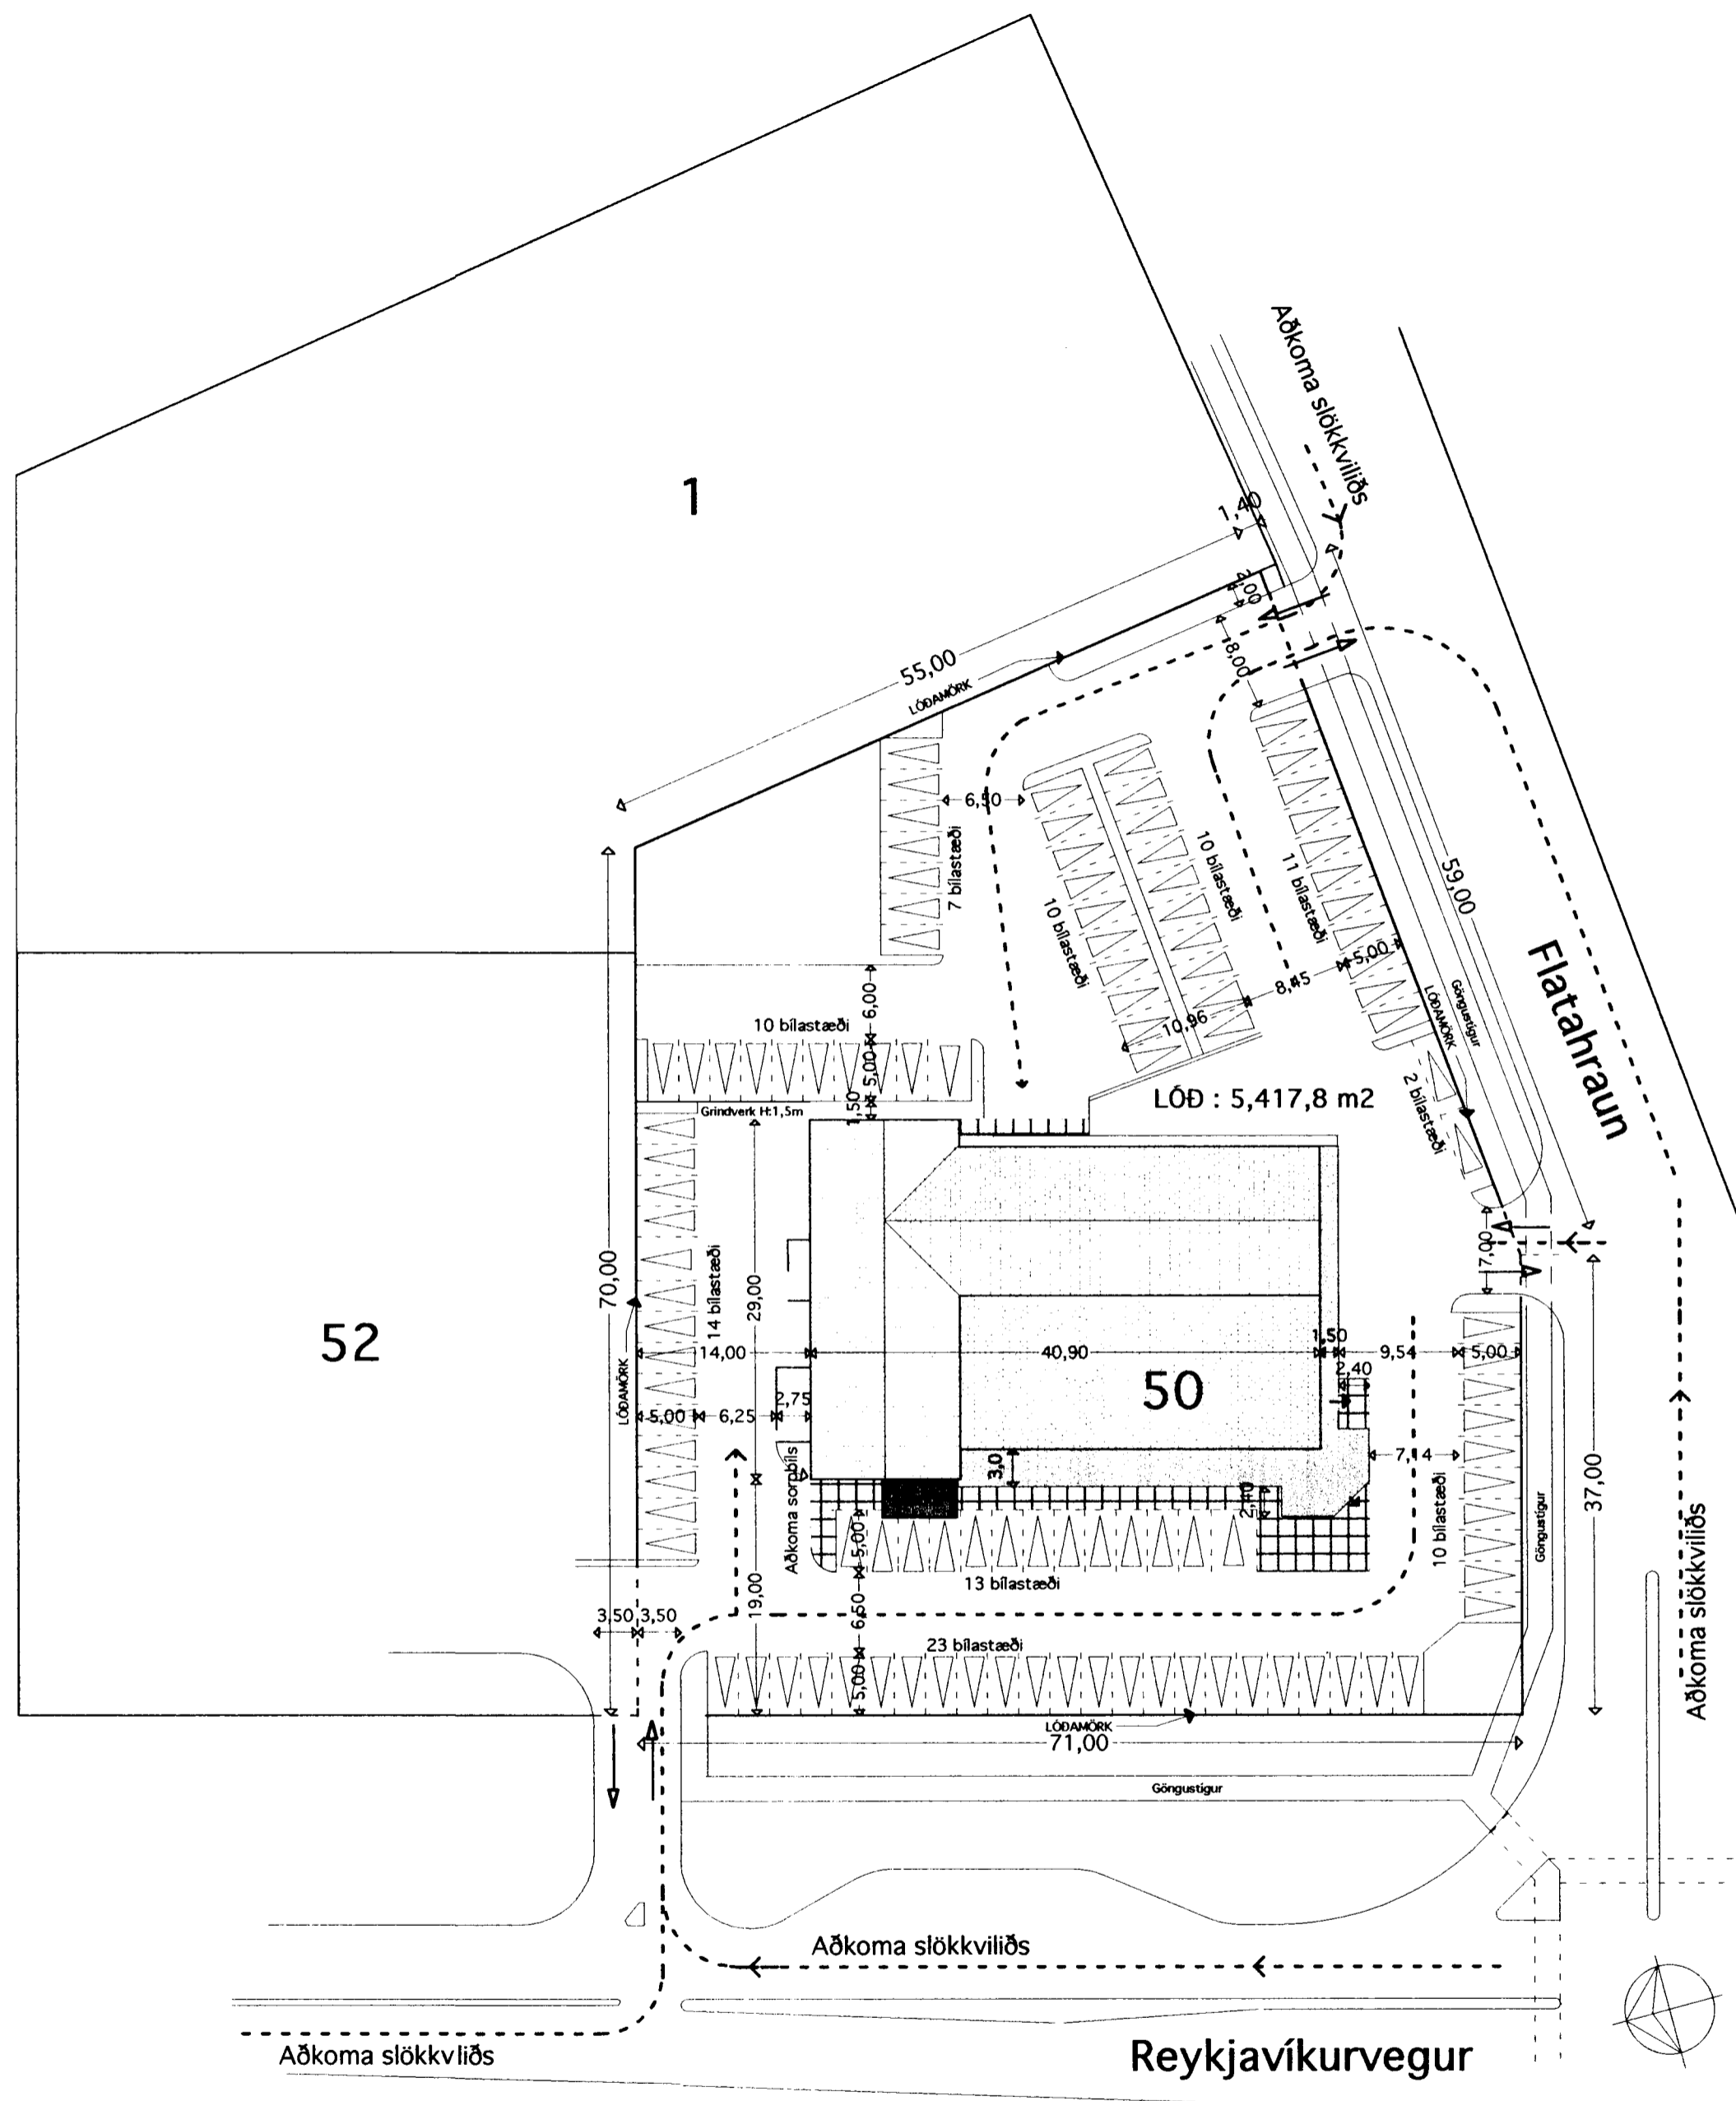

Stækkun verslunar : 158,5 m² og 511,4 m³
 Stækkun er gerð úr áli og gleri á steypum sökkli
 Flatarmál lóðar er 5,417,8 m²
 Flatarmál húss með stækkun : 3045,9 m²
 Rúmmál alls : 10.423,8 m³
 Nýtingahlutfall : 0,56

Bílastæði á lóð - samtals : 110 stæði
 Bílastæðafjöldi íbúða : 27 stæði (Bílastæðapörf íbúða : 22,5 stæði)
 Bílastæðafjöldi verslunar og félagsaðstöðu : 83 bílastæði
 (Bílastæðapörf verslunar : 22,2 stæði)
 (Bílastæðapörf Félagsmiðstöðvar : 34,2 stæði)

Breyting 29.08.'00:
 Brúabirgða kaffistofa í gámi við vestur hlíð.

VINNUSTOFA
 KÓPAVOGI



VESTURVÖR 9
 HALLA HANNESDÓTTIR TT. 220851-7889

VÍFILL MAGNÚSSON ARK. 171238-4639

HEITI REYKJAVÍKURVEGUR 50, HAFNARFIRÐI
 EIGN FJARDARTORG e.h.f.
 TEIKN. AFSTÖÐUMYND
 Mkv. 1 : 500

DAGS. 15.03.'99
 TEIKN. HH
 Samp.
 Breytt. 29.08.'00

1
 V. Jónsson