


NETRIST AÐ NEÐAN ca.40x100 (0,4m<sup>2</sup>)


100 mm ÞÉTTULLARMÖTTA INNPÖKKUÐ Í ÞYKKT ÞOLPLAST

SNID Í SAMSTÆÐU OG STÖKKA 1:25

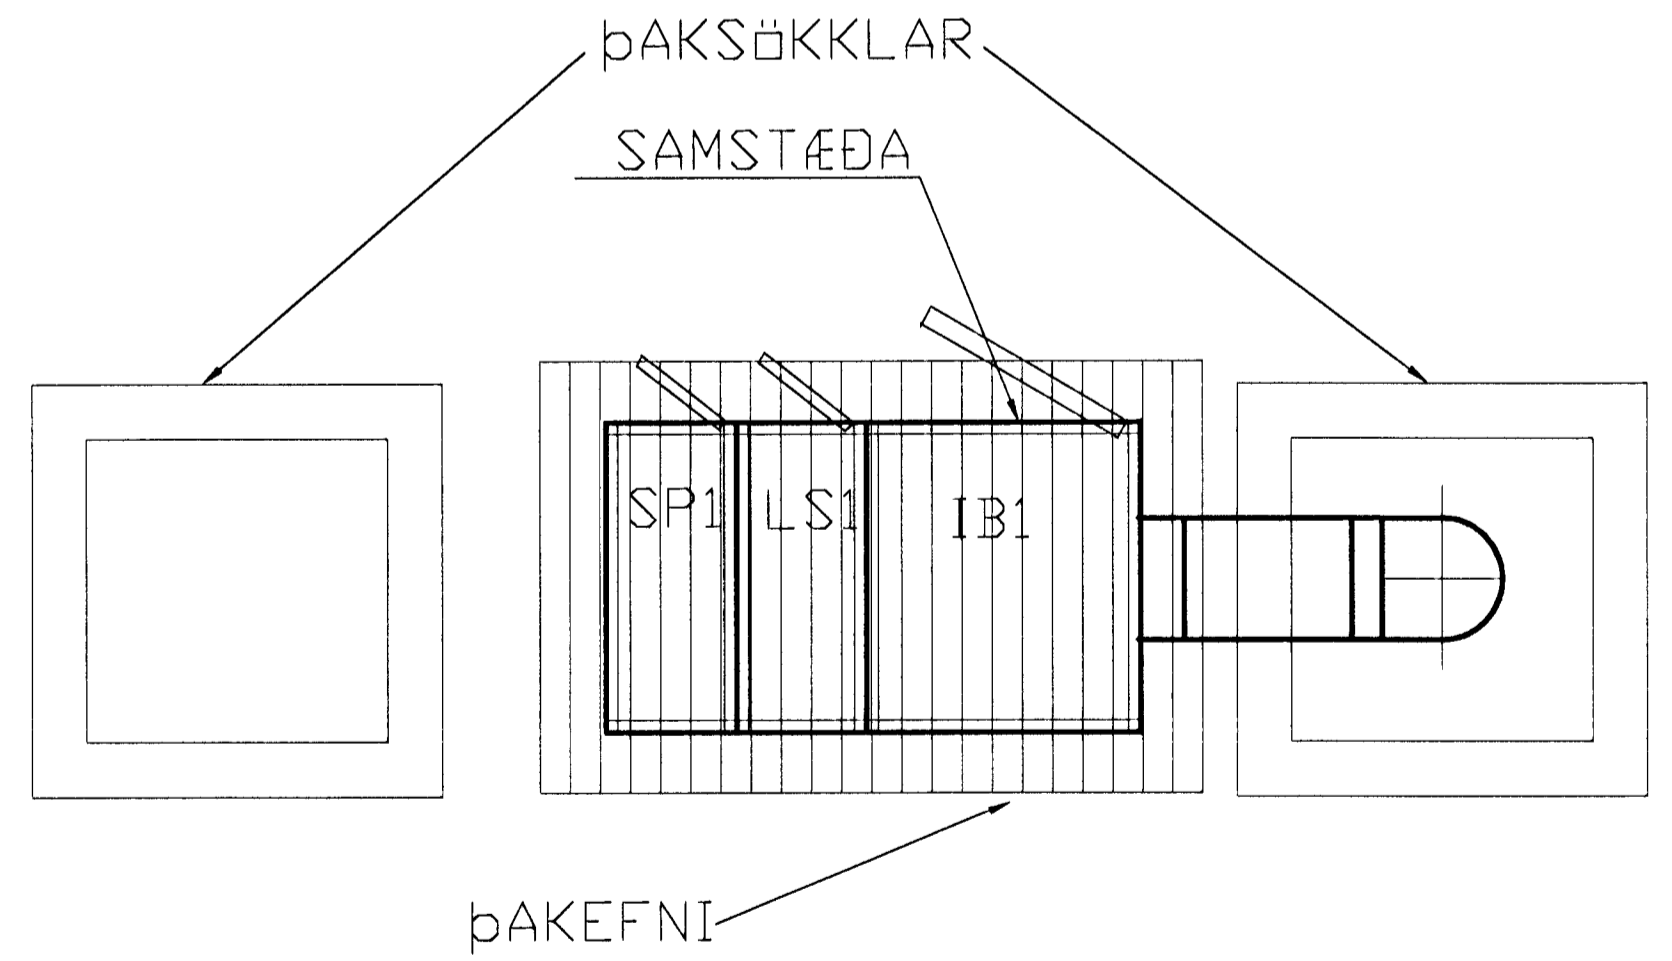

SAMSTÆÐA GIRÐIST Í SÖKKLA MEÐ GALV GIRÐI 2,0mm

GRUNNMYND SAMSTÆÐU Á ÞAKI 1:25

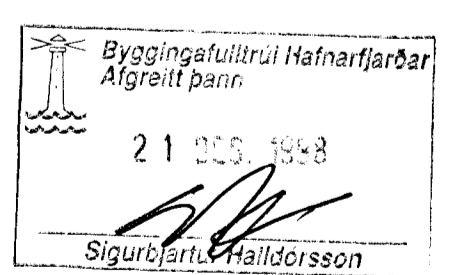

Þorgeir Bergsson vélátækniFræðingur  
 Verkfræðistofan-Bergstaðastræti 13  
 101 Reykjavík Sími:5529833 Fax:5529833

VERKHEITI	REYKJAVIKURVEGUR 50 HF.	VERKNR.	01-
		DAGS.	NOV. '98
HEITI TEIKN.	SV401 FÉLAGS ELÐRI BÖRGARA LOFTUN SAMSTÆÐA OG SNID	HANNAÐ	p.B.
		TEIKN.	p.B.
		KVAÐI	1:25
		TEIKNR.	L-03