


GRUNNMYND

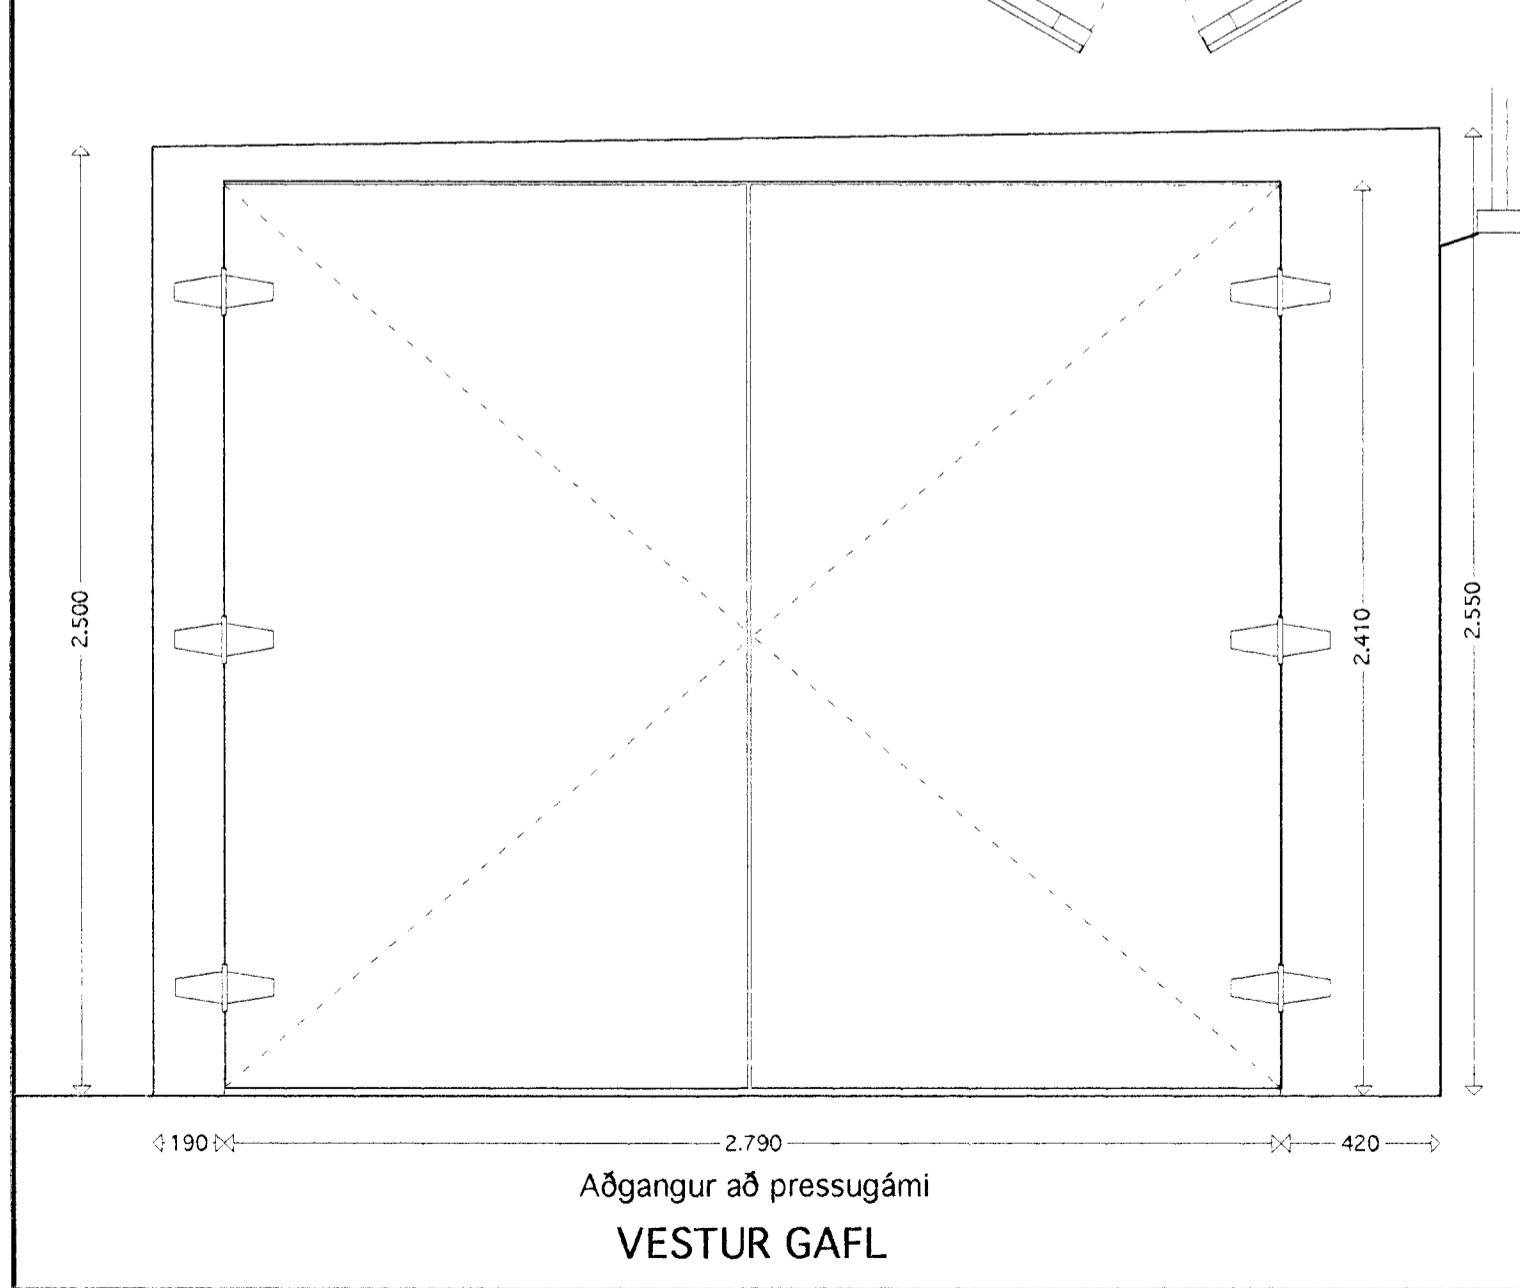

SNEIÐING A-1

Efni: Tré grind - stoðir og sperrur úr gagnvarinni furu 45 x 95 og 95 x 95  
 Borð 25 x 150 cc ca 400 klædd á grind.  
 Úti-gisplötur klæddar á borðin og loks er klætt með sléttu galv. blikki á vegg og þak. Málað í sama lit og húsið, þegar galvhúðin hefur veðrast.  
 Auk þessa er 100 mm steinull og 13 mm gisplötur í þaki geymslunnar.

Byggingafulltrúi Hafnarfjarðar  
 Ágreitt þann  
 22 JULI 2003  
 VG

Hurðir úr sama efni og veggir.  
 Breytt 02.03.'03:  
 Sorp- og gámageymsla stýttist um 122 cm.  
 Klædd með blikki í stað spónaplatna.

VINNUSTOFA  
 KÓPAVÖGI

  
 SIMI (354) 554 0115

VESTURVÖR 9  
 FAX (354) 564 1151

VÍFILL MAGNÚSSON ARK. 171238-4639

HALLA HANNESDÓTTIR TT. 220851-7889

HEITI	REYKJAVÍKURVEGUR 50, HAFNARFIRÐI
EIGN	LANGASTÉTT ehf.
TEIKN	SORPGEYMSLUR
Mkv.	1 : 20

DAGS.	04.12.'00
TEIKN.	VM
SAMP.	
BREYTT	02.03.'03

**S-1**  
*Vífill*