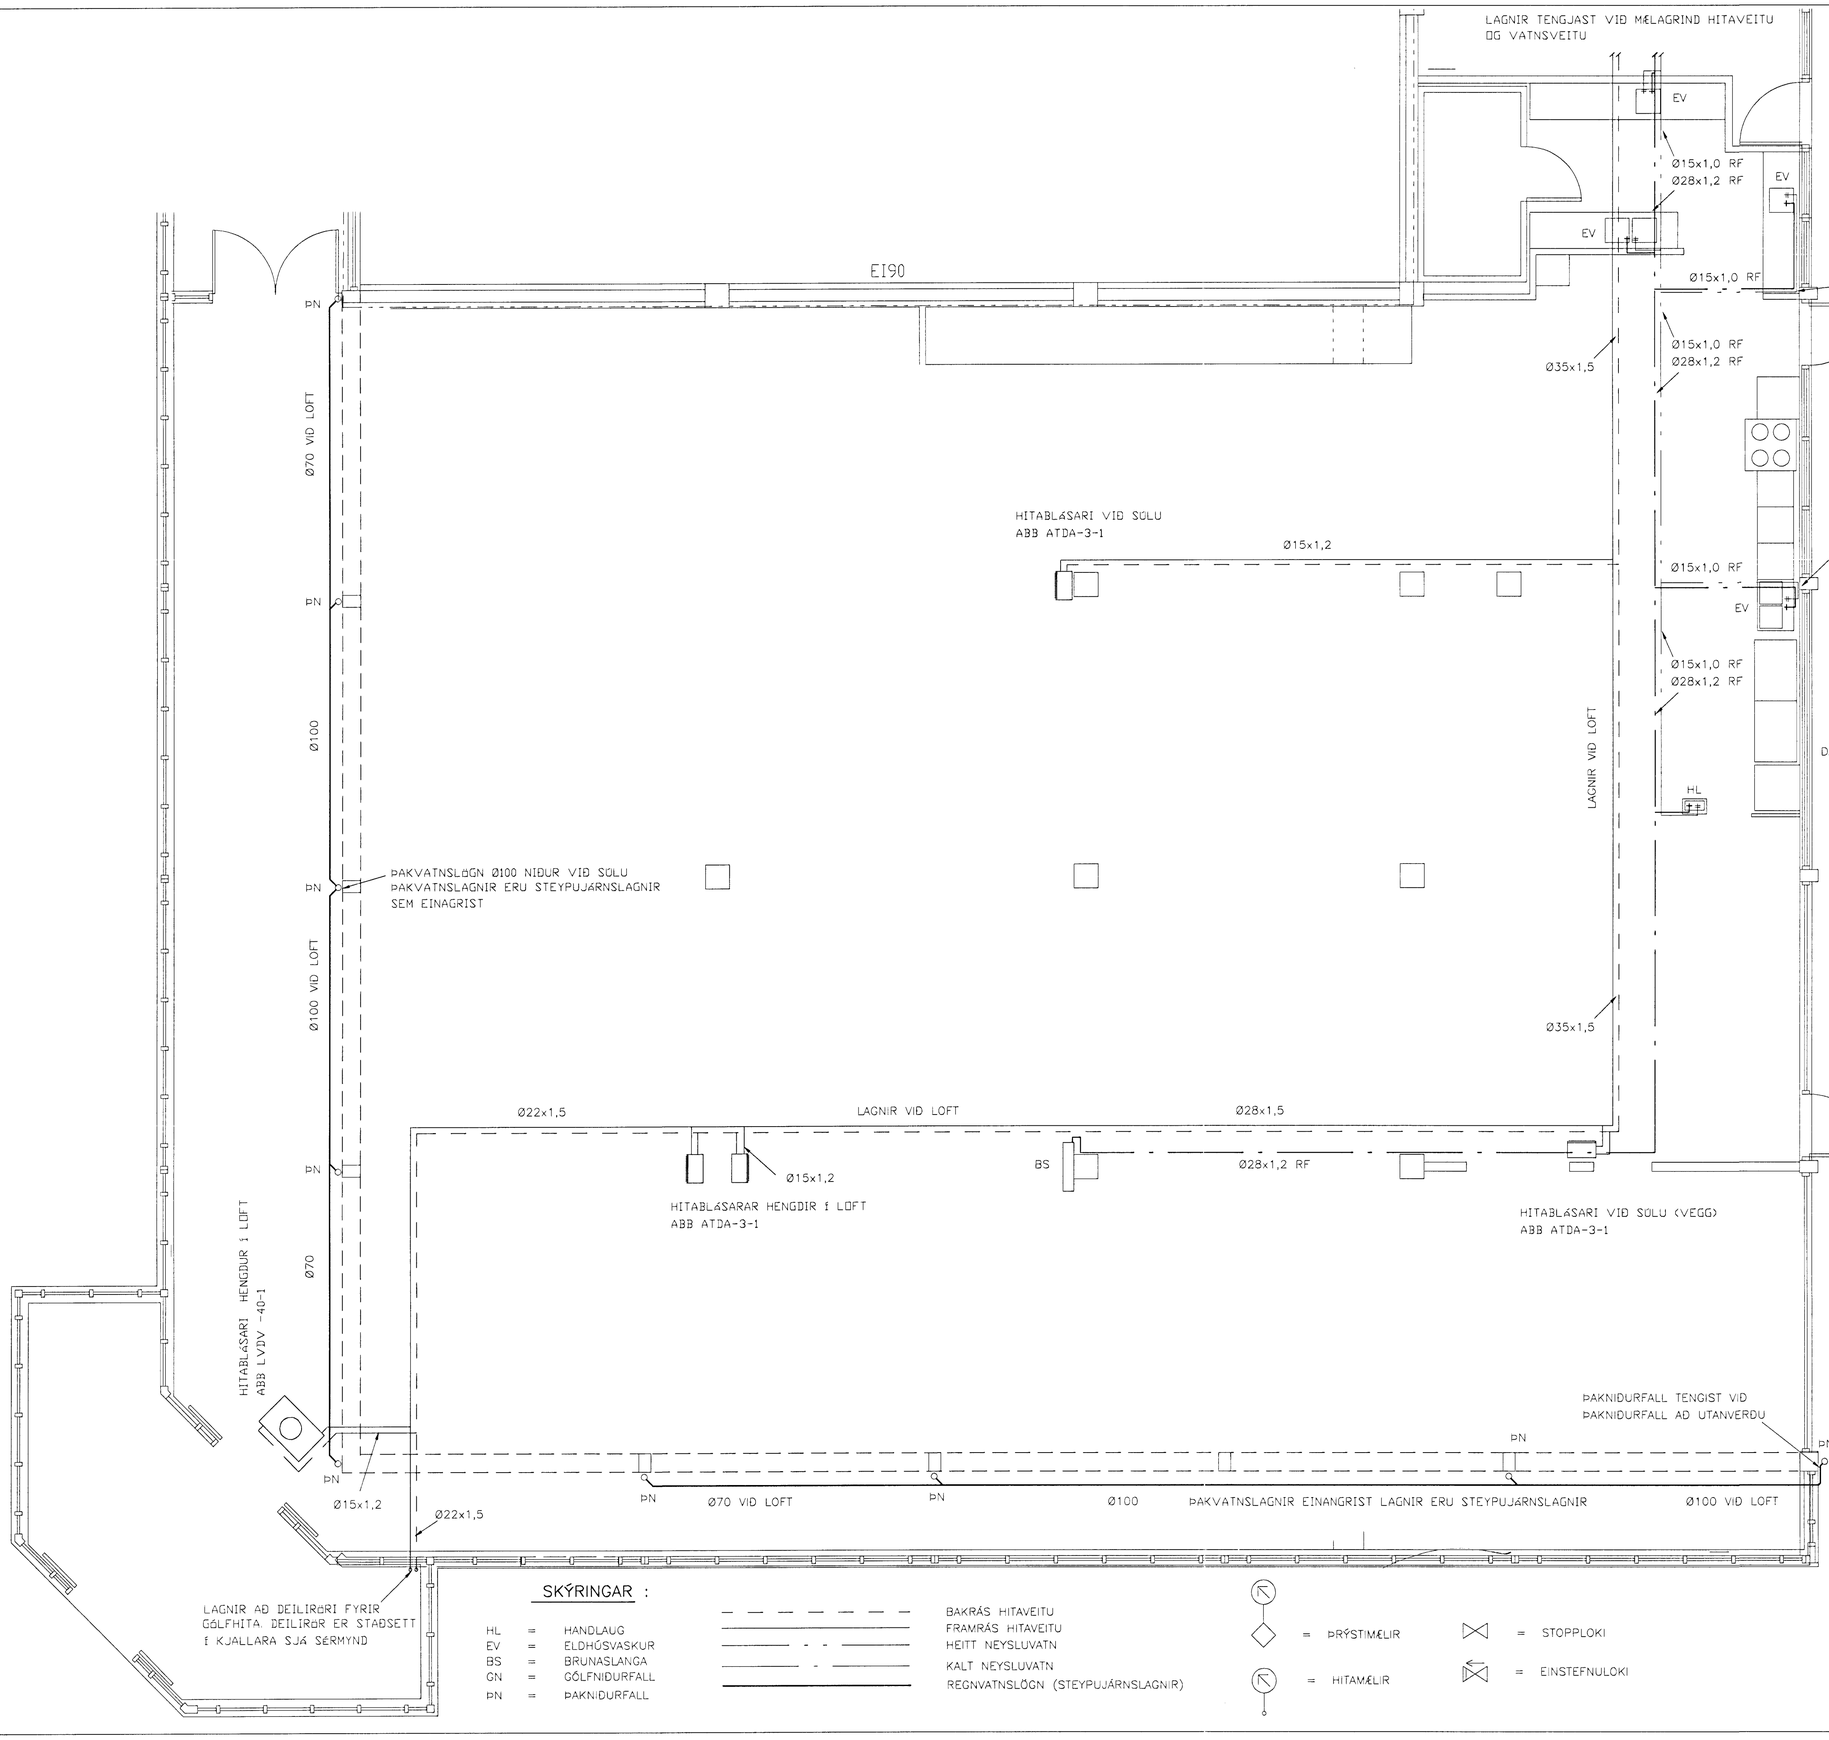

HITABLÁSARAR

HITABLÁSARAR GERÐ ABB ATDA-30-1
AFKÖST 6,8 KW 80/40°C
OG +15°C LOFTHITA 3.HRAÐA 4.STK

HITABLÁSARI GERÐ ABB LVDV-40-1
AFKÖST 9,5 KW 80/40°C
OG +15°C LOFTHITA 3.HRAÐA 1.STK

TENGIMYND AF HITABLÁSURUM

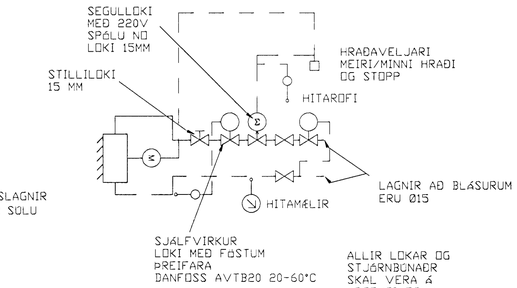

ALLIR LOKAR OG STJÓRNBÚNAÐR SKAL VERA Á AÐGENGILEGUM STAÐ TIL AÐ TRYGGJA AUÐVELDA ÞJÓNUSTU OG AÐ GETA LOKAÐ FYRIR HITABLÁSARA

TENGIMYND FYRIR GÓLFHITA

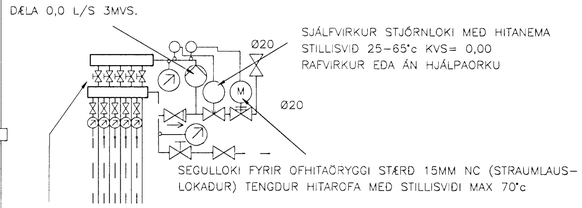

DEILIRÖR Ø25 FYRIR GÓLFHITA MEÐ STÚTUM FYRIR 5 SLAUFUR MEÐ HITASTÝRILOKUM Á BAKRÁS FYRIR HITASKYNJUN ÁSAMT STILLILOKUM OG HITAMÆLUM

KERFISLÝSING AF STÝRINGUM Á HITABLÁSURUM

STÝRING HITA ER HUGSUÐ ÞANNIG AÐ HITARÖFI TENGIST SEGULLÖKA ÓG HELDUR HITA Í SAL JÖFNUM MEÐ ÞVÍ AÐ LÖKA EÐA ÓPNA FYRIR HITAVEITU INN AÐ HITABLÁSARA. HRAÐAVELJARI SETUR HITABLÁSARA Á MEIRI EÐA MINNI HRAÐA ÓG STÖÐVAR BLÁSARA. ÞEGAR BLÁSARI ER STÖÐVAÐUR LÖKAR SEGULLÖKI. SJÁLAVÍRKI LÖKINN TRYGGIR AÐ EKKI FARI ÓF HEITT ÚT AF HITABLÁSARA.

NEYSLUVATNSLAGNIR VERKLÝSING

NEYSLUVATNSLAGNIR ERU ÚR STÁLI RYÐFRÍAR PÍPUR GERÐAR FYRIR ÞRÝSTITENGI VOTTAÐAR AF RANSÓKNARSTOFNUN BYGGINGARIÐNAÐARINS SKV. DIN NO.1.4401 (BS 316 S16)
ALLAR LAGNIR SKULU ÞRÝSTIPRÓFAÐAR MEÐ 10 BARA ÞRÝSTINGI SEM SKAL STANDA Í 24 TÍMA. FARA SKAL Í EINU OG ÖLLU EFTIR FYRIRMÆLUM FRAMLEIÐANDA LAGNA UM MEÐHÖNLUN OG UPPSETNINGU.
PÍPUR SKAL EINANGRA MEÐ EINANGRUNARHÓLKUM

HITALAGNIR VERKLÝSING

ALLAR LAGNIR ERU ÞUNNVEGGJA STÁLRÖR GERÐAR FYRIR ÞRÝSTITENGI SKV. DIN 2394
ALLAR LAGNIR SKULU ÞRÝSTIPRÓFAÐAR MEÐ 6 BARA ÞRÝSTINGI SEM SKAL STANDA Í 24 TÍMA. FARA SKAL Í EINU OG ÖLLU EFTIR FYRIRMÆLUM FRAMLEIÐANDA LAGNA UM MEÐHÖNLUN OG UPPSETNINGU.
PÍPUR SKAL EINANGRA MEÐ EINANGRUNARHÓLKUM

ALLAR GÓLFHITALAGNIR ERU PEX-LAGNIR MEÐ SÚREFNISHIMNU GERÐ FYRIR 60°C, 6BAR Í 50 ÁR.
GÓLFHITALAGNIR SKULU PRÓFAÐAR SKV. LEIÐBEININGUM FRAMLEIÐENDA

STÆRÐIR OG LENGDIR SAMKVÆMT TEIKNINGU 00786-P02

ÞEGAR BÚNAÐUR HEFUR VERIÐ VALINN MUN VERKTAKI FÁ Í HENDUR STILLITÖLUR TIL AÐ STILLA RENNSLI Í KERFINU.

STILLA SKAL ÖLL TÆKI OG GÓLFHITALAGNIR ÞANNIG AÐ ÞAU VINNI RÉTT OG RÉTT STREYMI SÉ Í ÖLLUM MÖTUM. VERKTAKI SKAL SKILA STILLISKÝRSLU MEÐ NIÐURSTÖÐUM STILLINGA.

SKÝRINGAR :

HL	=	HANDLAUG
EV	=	ELDHÚSVASKUR
BS	=	BRUNASLANGA
GN	=	GÓLFNIÐURFALL
ÞN	=	ÞAKNIÐURFALL

BAKRÁS HITAVEITU
FRAMRÁS HITAVEITU
HEITT NEYSLUVATN
KALT NEYSLUVATN
REGNVATNSLÖGN (STEYPUJÁRNSLAGNIR)

= ÞRÝSTIMÆLIR
= HITAMÆLIR
= STOPPLOKI
= EINSTEFNULOKI

REYKJAVÍKURVEGUR 50 , HAFNARFJÖRÐUR

Samþykkt þann 19 OKT. 2000
Byggingafulltrúinn í Hafnarfirði
F.h. Sigurbjartur Halldórsson

HITA OG NEYSLUVATNSLAGNIR
ÞAKNIÐURFÖLL
GRUNNMYND

VSB VERKFRÆÐISTOFA

BÆJARHRAUNI 20 • 220 HAFNARFJÖRÐUR
SÍMI 585-8600 • FAX 585-8610
Netfang: vsb@vsb.is, kt:710796-2899

Breyting:			
Samþ.:	Björn Gústafsson	Kt.: 180550-4889	
		Hannað: EB	
Mkv: 1:50	Teiknað: EB	Yfirfarið:	
Dags: 25.10.00	Nr: 00787-P04		