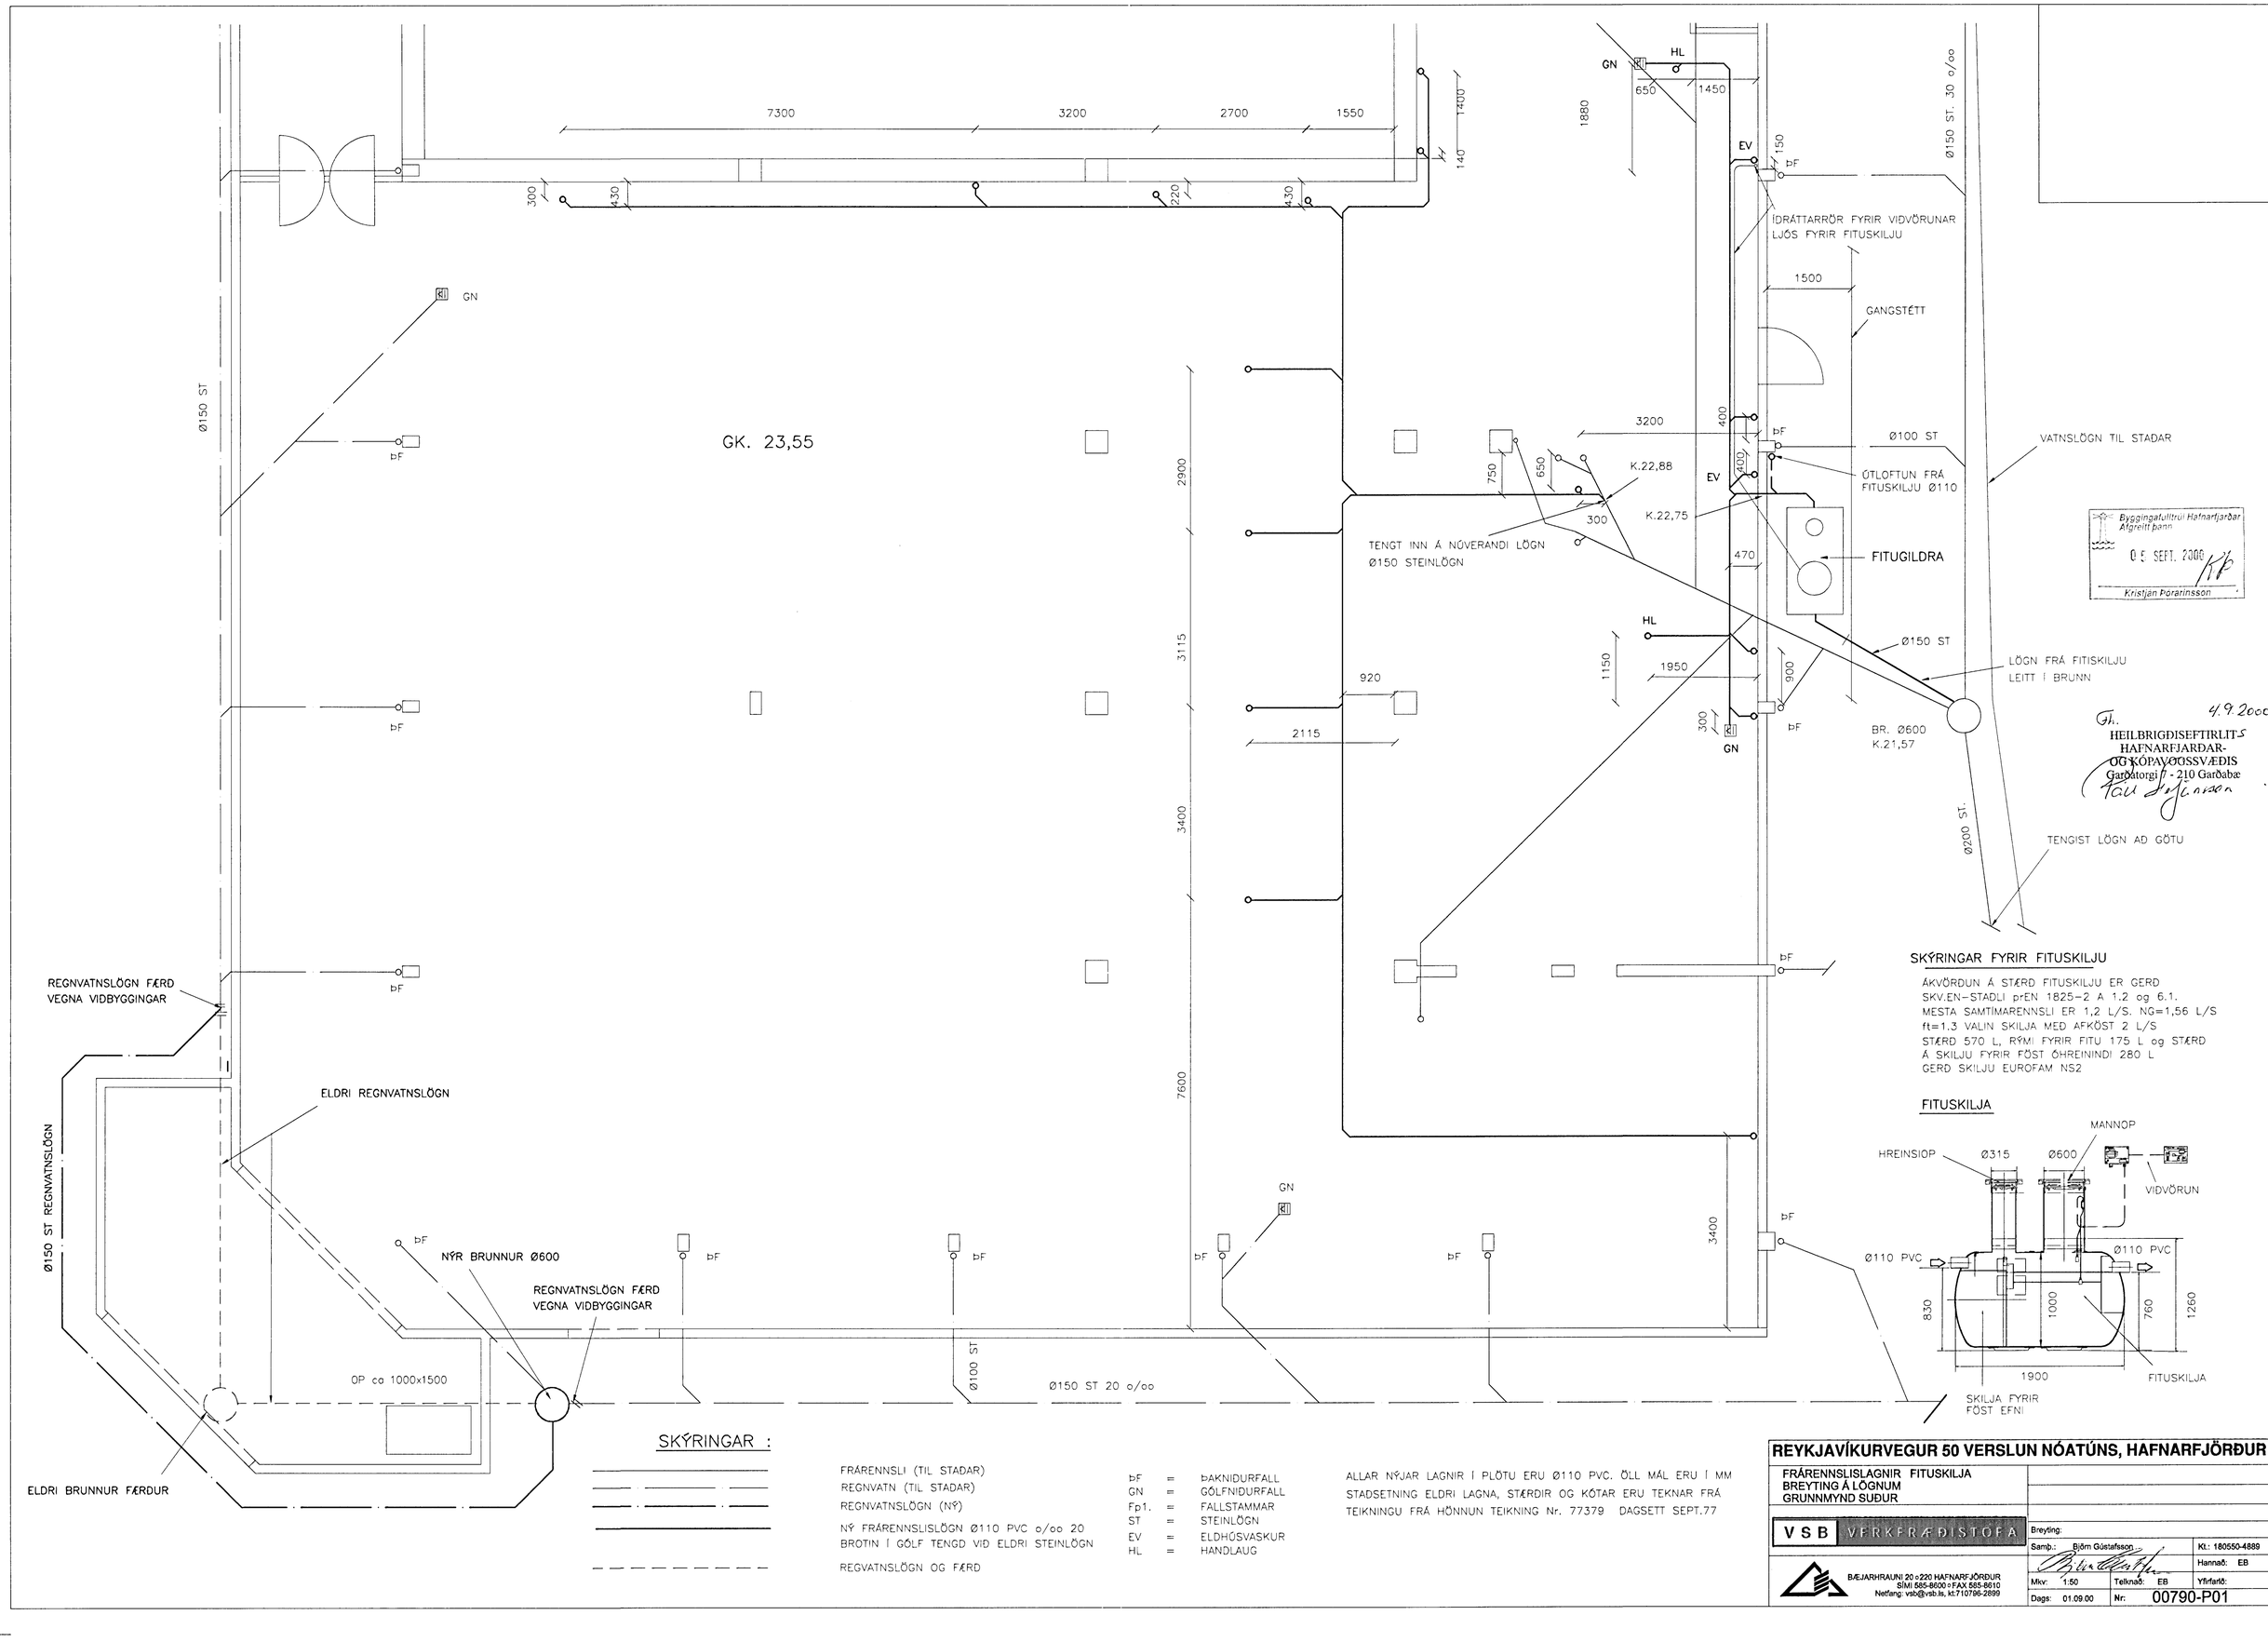

Byggingafulltrúi Hafnarfjarðar
Afgreitt þann
0 5. SEPT. 2000
Kristján Þorarinsson

4.9.2000
HEILBRIGÐISEFTIRLITS HAFNARFJARÐAR- OG KÓPAVOGSSVÆÐIS
Garðatorgi 7 - 210 Garðabæ

SKÝRINGAR FYRIR FITUSKILJU

ÁKVÖRÐUN Á STÆRÐ FITUSKILJU ER GERÐ SKV.EN-STAÐLI prEN 1825-2 A 1.2 og 6.1.
MESTA SAMTÍMARENNSLI ER 1,2 L/S. NG=1,56 L/S
ft=1,3 VALIN SKILJA MEÐ AFKÖST 2 L/S
STÆRÐ 570 L, RÝMI FYRIR FITU 175 L og STÆRÐ Á SKILJU FYRIR FÖST ÓHREININDI 280 L
GERÐ SKILJU EUROFAM NS2

FITUSKILJA

SKÝRINGAR :

FRÁRENNSLI (TIL STAÐAR)
REGNVATN (TIL STAÐAR)
REGNVATNSLÖGN (NÝ)
NÝ FRÁRENNSLISLÖGN Ø110 PVC o/oo 20 BROTIN Í GÓLF TENGD VIÐ ELDRI STEINLÖGN
REGVATNSLÖGN OG FÆRD

ÞF	=	ÞAKNIÐURFALL
GN	=	GÓLFNIÐURFALL
Fp1.	=	FALLSTAMMAR
ST	=	STEINLÖGN
EV	=	ELDHÚSVASKUR
HL	=	HANDLAUG

ALLAR NÝJAR LAGNIR Í PLÖTU ERU Ø110 PVC. ÖLL MÁL ERU Í MM
STAÐSETNING ELDRI LAGNA, STÆRÐIR OG KÓTAR ERU TEKNAR FRÁ TEIKNINGU FRÁ HÖNNUN TEIKNING Nr. 77379 DAGSETT SEPT.77

REYKJAVÍKURVEGUR 50 VERSLUN NÓATÚNS, HAFNARFJÖRÐUR

FRÁRENNSLISLAGNIR FITUSKILJA
BREYTING Á LÖGNUM
GRUNNMYND SUÐUR

VSB VERKFRÆÐISTOFA
BÆJARHRAUNI 20 o 220 HAFNARFJÖRÐUR
SÍMI 585-8600 o FAX 585-8610
Netfang: vsb@vsb.is, kt.710796-2899

Breyting:
Samþ.: Björn Gústafsson — Kt.: 180550-4889
Hannað: EB
Mkv: 1:50 — Teiknað: EB — Yfirfarið:
Dags: 01.09.00 — Nr: 00790-P01