

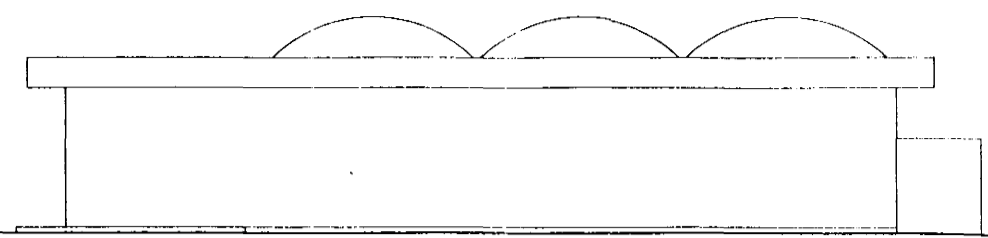



Samþykkt á fundi bygginga-  
nefndar þ. 11/11 1995  
BYGGINGAFULLTRÚINN  
A.H. HAFNARFIRÐI  
*Þrástían þór*

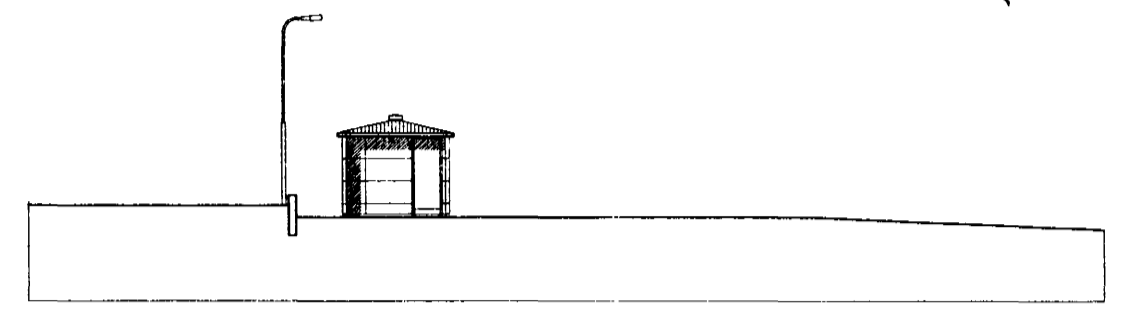

SUDUR / SNID B-B

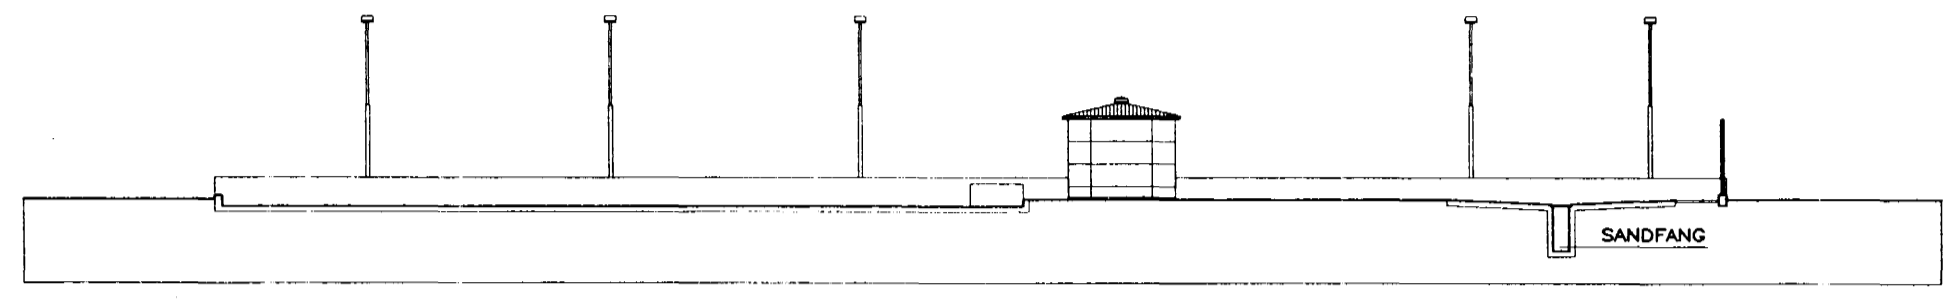



NÖRÐUR / SNID C-C

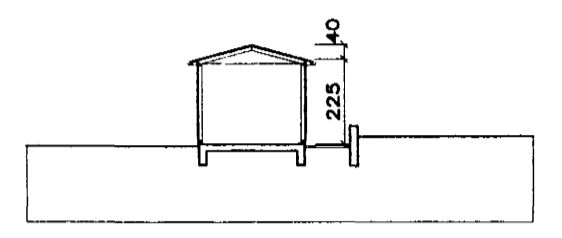

SNID D-D

VESTUR / SNID A-A

LÖÐAMÖRK

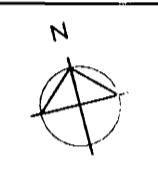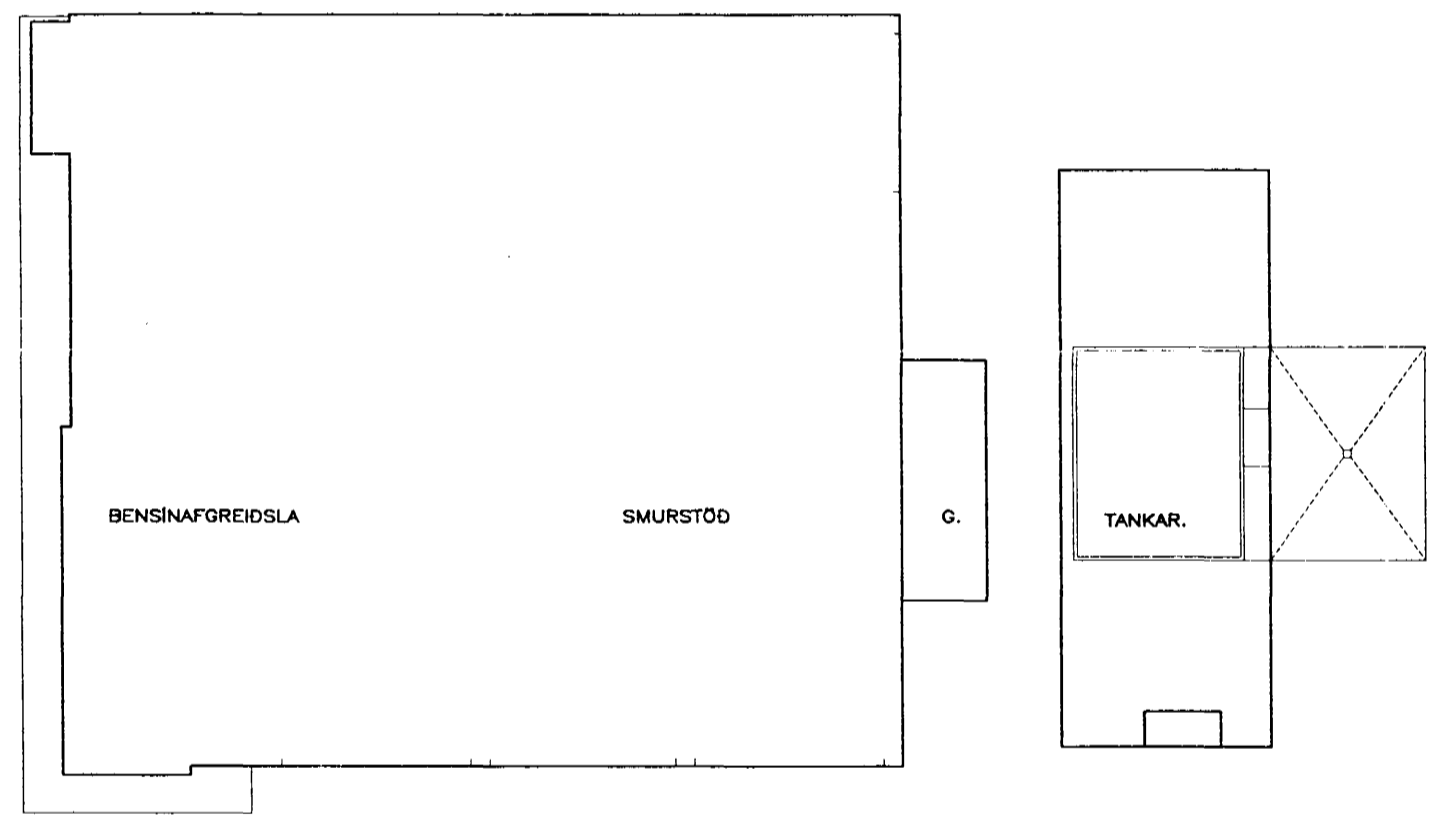

LJÓSASTAUAR

ÞVOTTAPLAN

LÖÐAMÖRK

SANDFANG

GEYMSLUSKÚR  
FYRIR ÞVOTTATÆKI.

LJÓSASTAUAR

ÞVOTTAPLAN

HELLUR

KANTSTEINN

LÖÐAMÖRK

600  
135


200  
80  
280  
120

1420

GRUNNMYND

*Þvottaplan samþ.  
Vid. H.  
Samþ. 20/10 '95  
Þrástían þór*

GEYMSLUSKÚR:  
FLATARMÁL 5.6M<sup>2</sup>  
RÚMMÁL 13.4M<sup>3</sup>

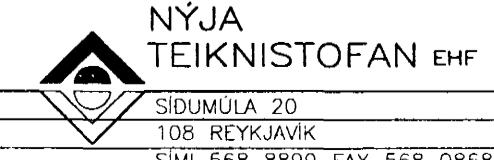

NÝJA  
TEIKNISTOFAN EHF  
SÍÐUMÚLA 20  
108 REYKJAVÍK  
SÍMI 568 8899 FAX 568 0868

OLUFÉLAGIÐ HF. REYKJAVÍKURVEGI 54 HAFNARFIRÐI.  
AFSTÖÐUMYND  
ÞVOTTAPLAN FYRIR STÓRA BÍLA OG GEYMSLUSKÚR.  
VERK NR  
MÁL 1:200 DAGS 27.09.1995  
TEIKNAD S.E. B.K.