



SMUR - ÞVOTTA - OG BÓNSTÖÐ I HAFNARFIRÐI.
 ÚTLIT OG SNEIÐINGAR, MÁL 1 : 100.

Samþykkt á fundi bygginga-
 nefndar þ. 16/12/1964
 BYGGINGAFLTRÚINN
 Í HAFNARFIRÐI
 Þ. S.


E. Þ. Þingimann
Ólafur M. Magnússon
 Magnús, P. Magnússon

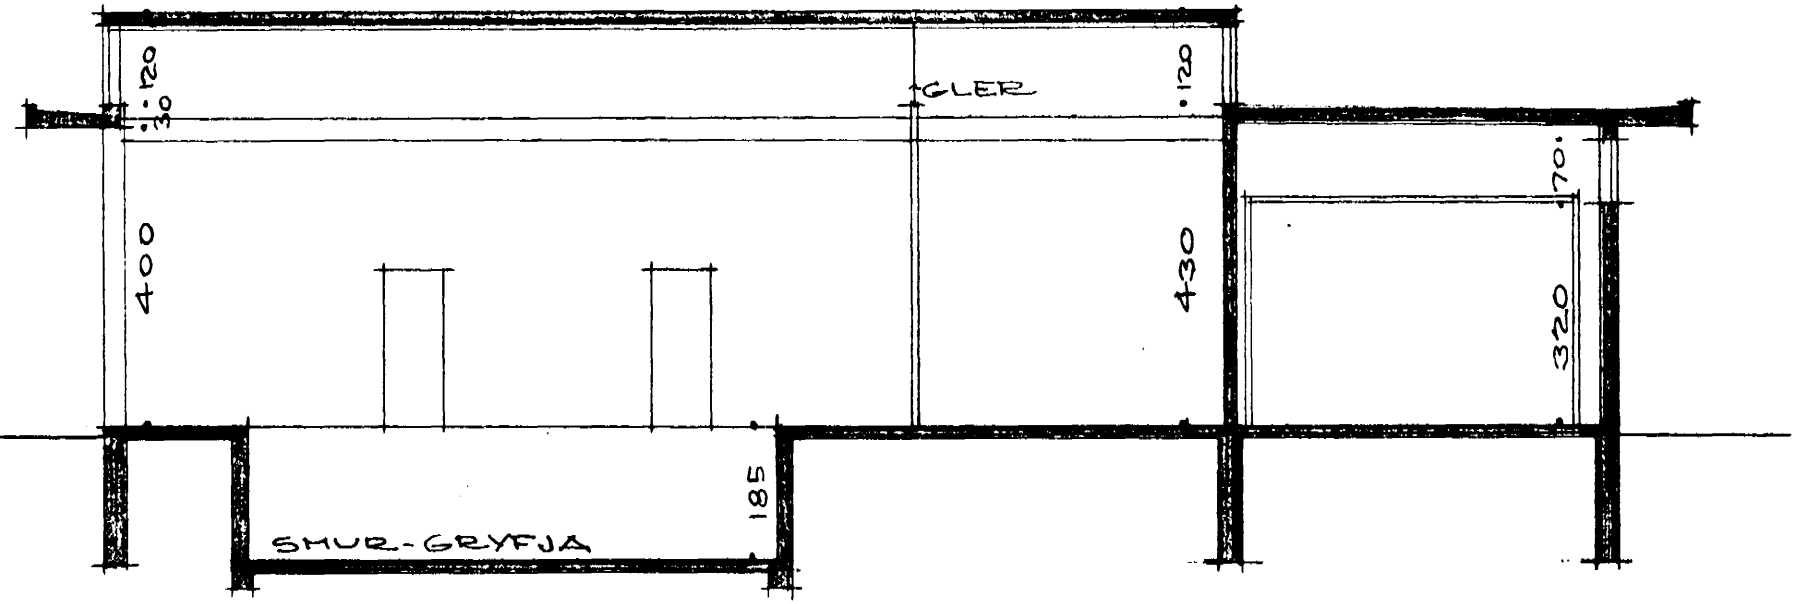


SNEIÐING

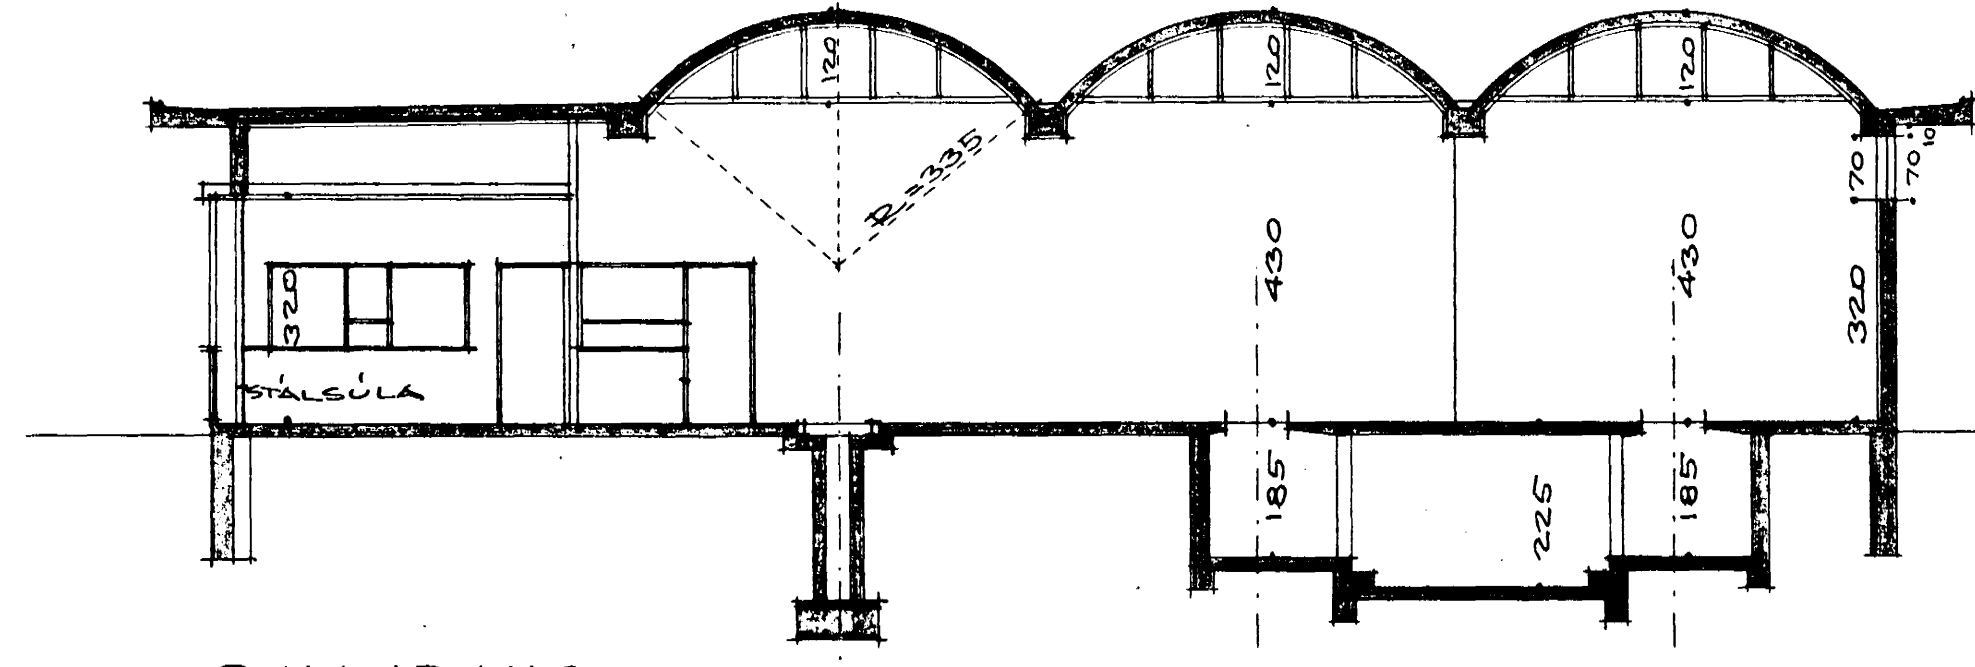


SNEIÐING

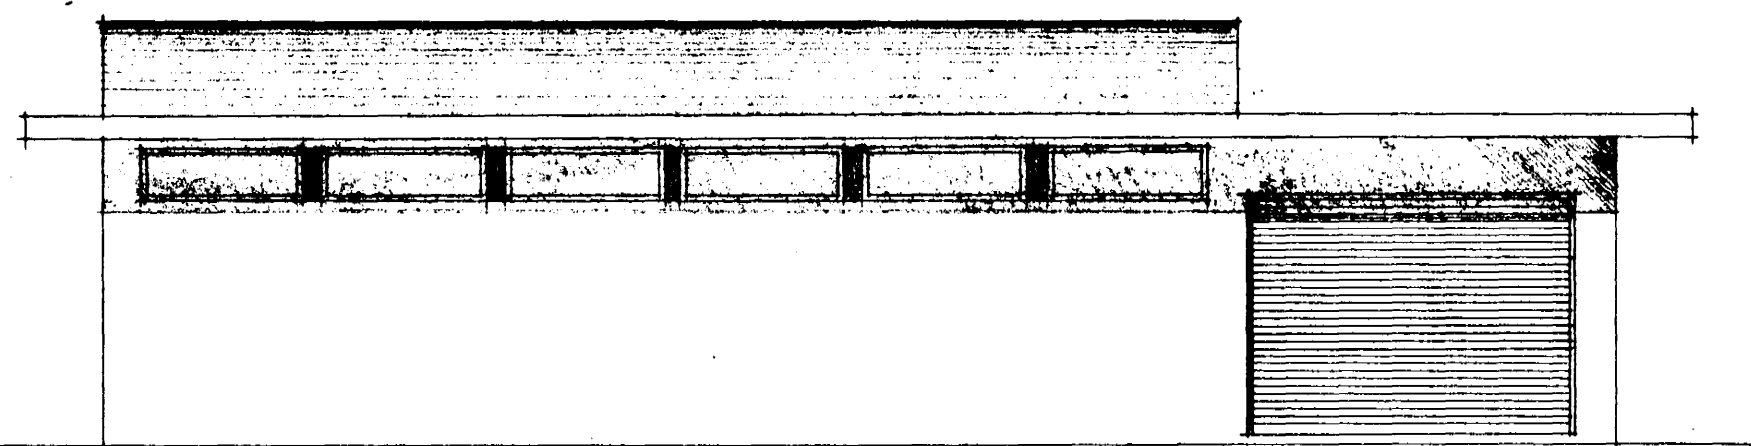


AUSTURHLIÐ

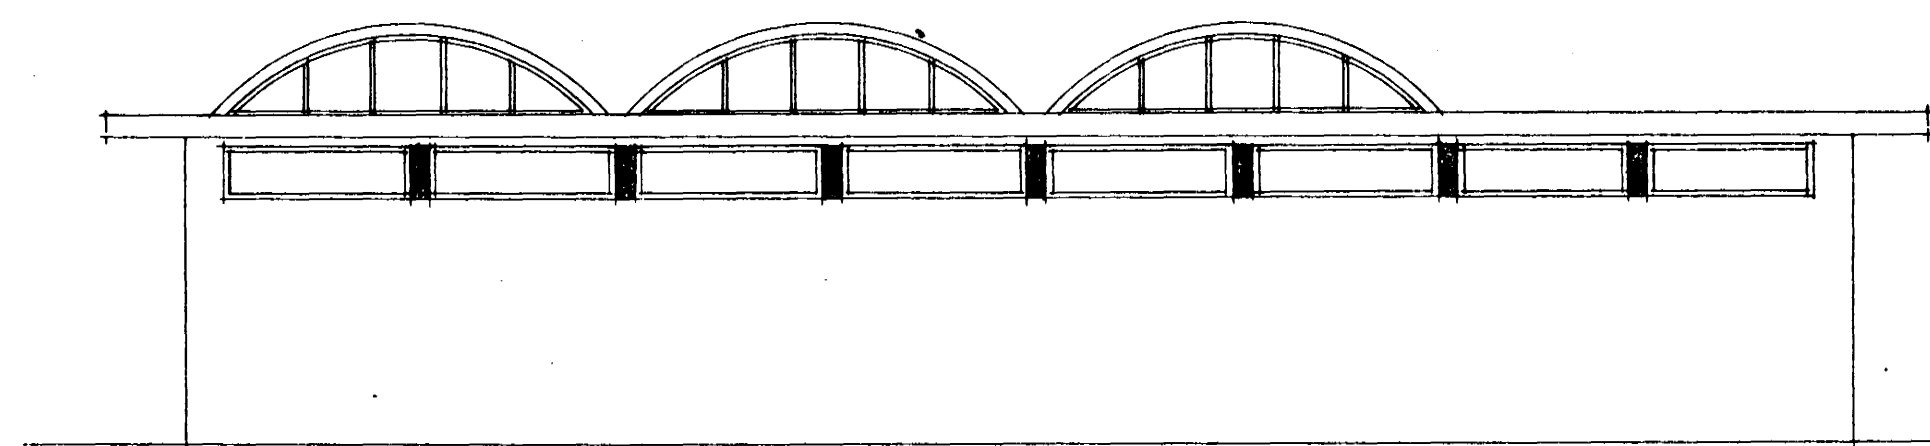

NORÐURHLIÐ

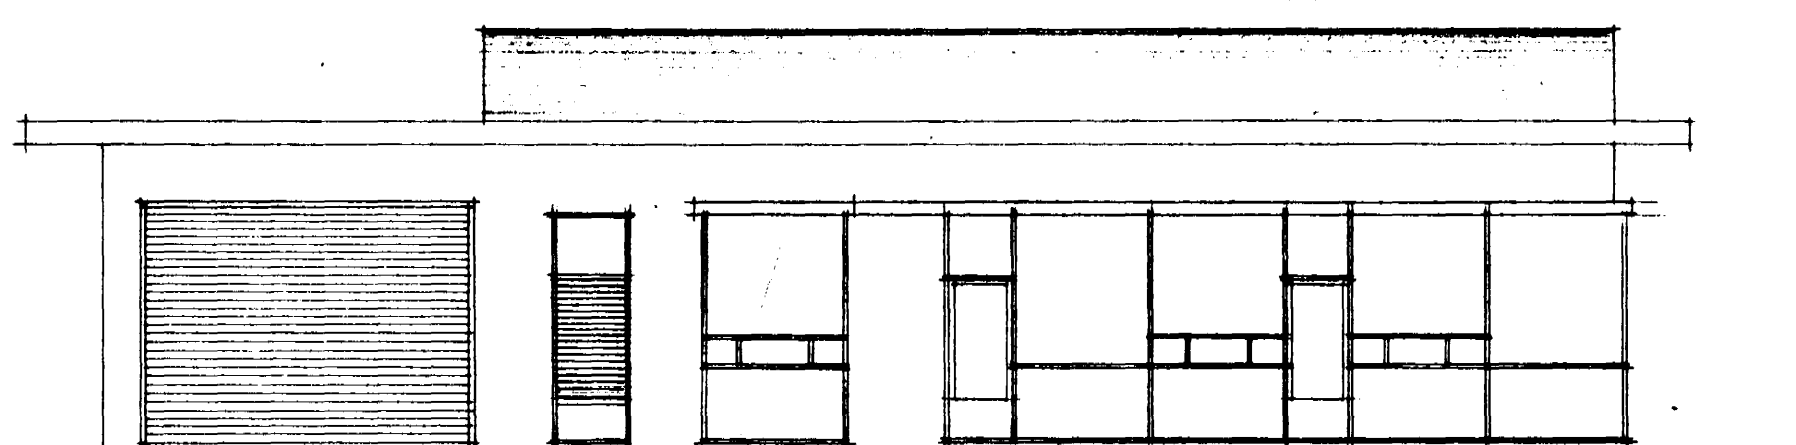

VESTURHLIÐ (AÐ VEGI)

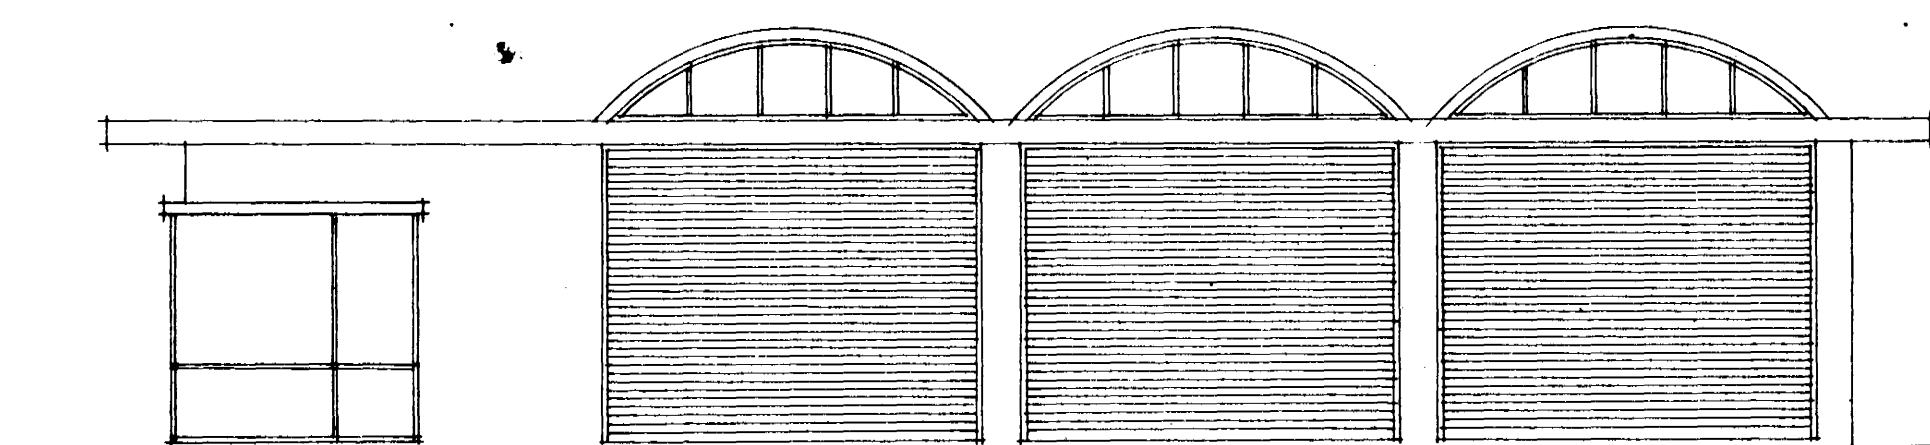

SÚÐURHLIÐ

V - 225 - 2.
 MÁL 1 : 100.
 12.-10.-1964.
 KWARTAN SIGURÐSSON
 ARKITEKT F. A. I.