


AFSTÖÐUMYND 1:500

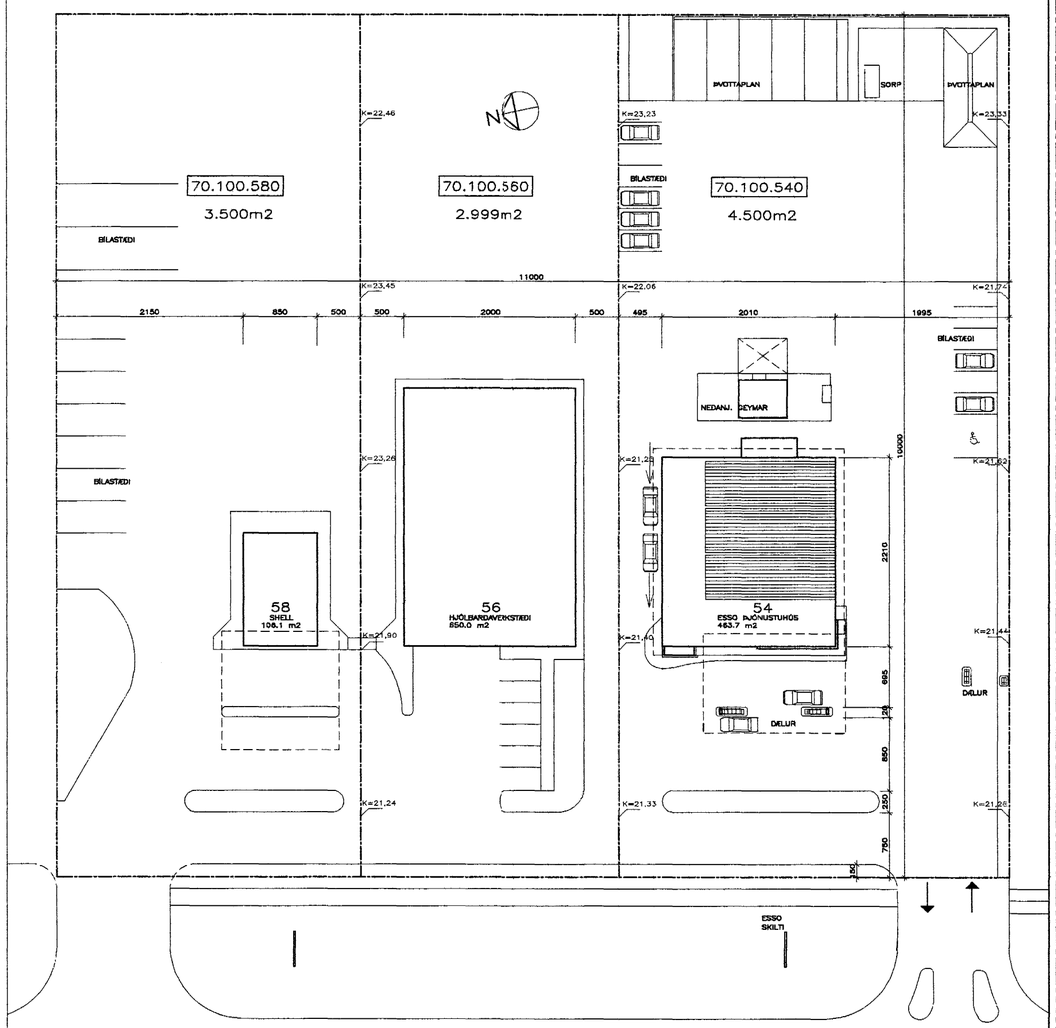


GRUNNMYND

Samþykkt á fundi byggingarnefndar þann
20 JAN. 1999
Byggingafulltrúinn í Hafnarfirði
F.h. Kristján Þórarinsson

ÁSKILIÐ, SJÁ BÓKUN

BLAÐ 1

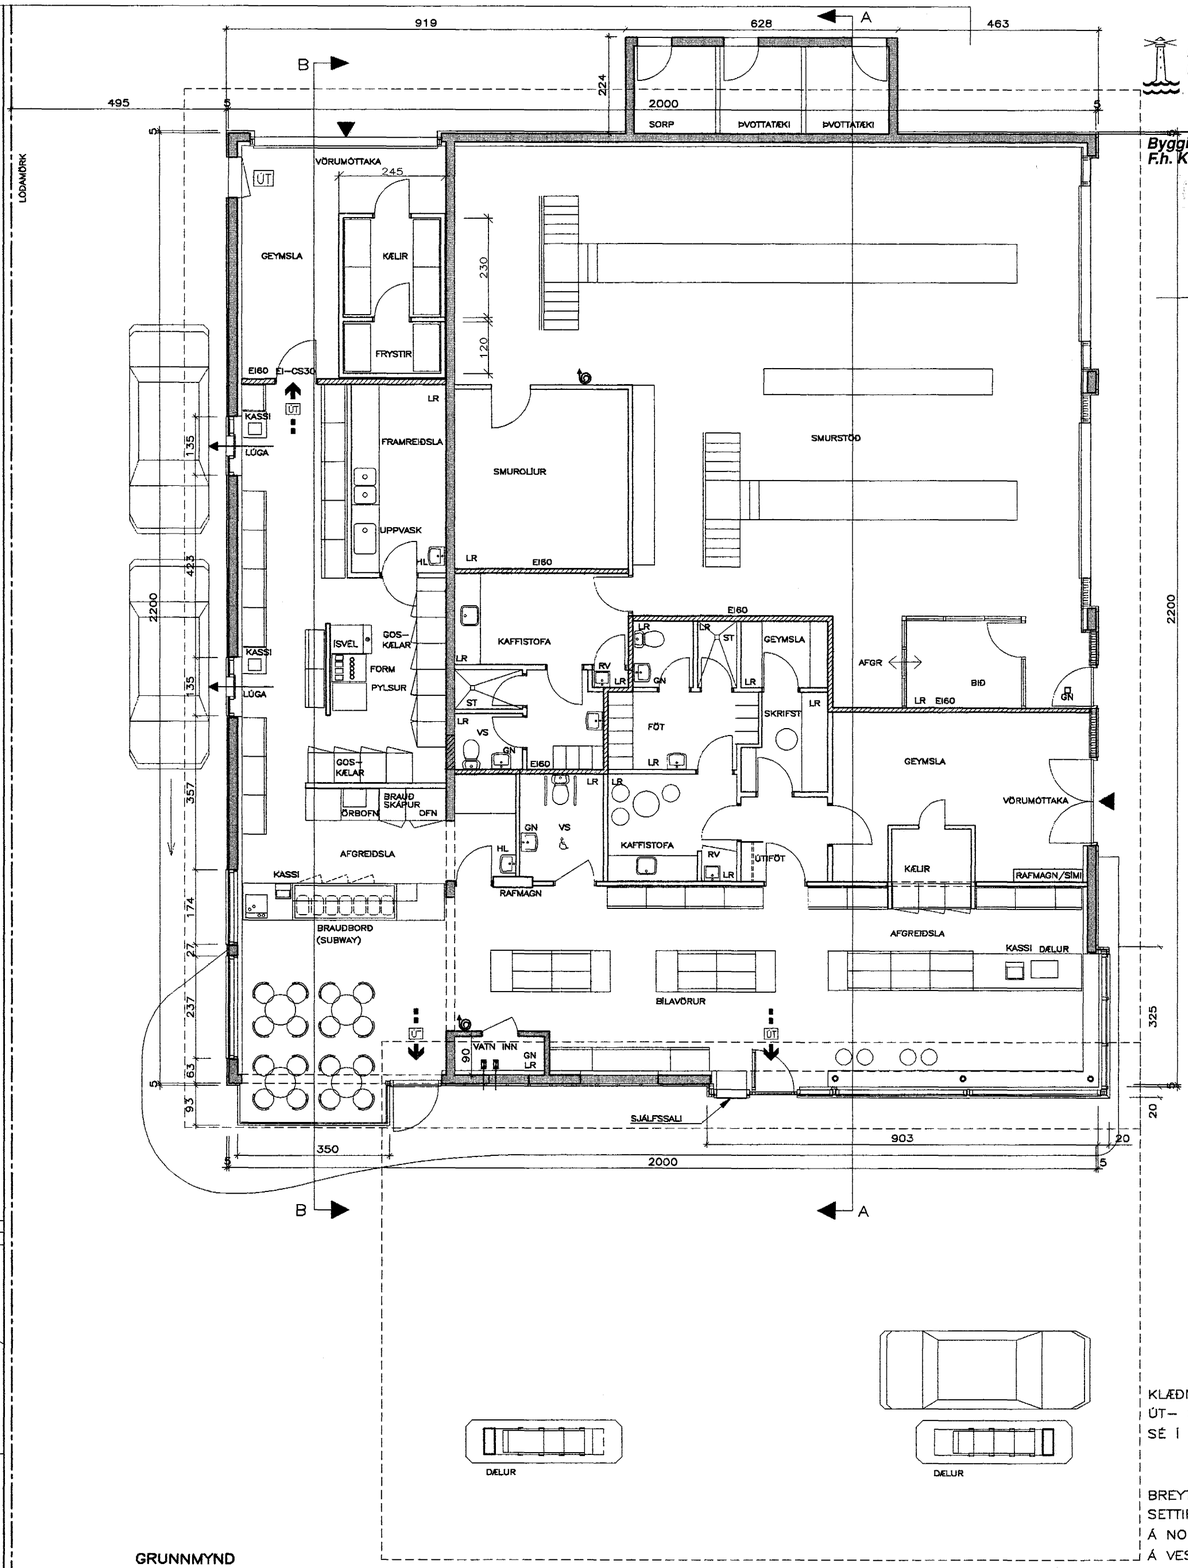KLÆÐNINGAR Í FLOKKI 1
ÚT- OG NEYÐARLÝSING
SÉ Í HÚSINU.

BREYTT INNRÉTTINGU OG SETTIR FJÓRIR GLUGGAR Á NORÐURHLIÐ OG GLUGGA Á VESTURHLIÐ BREYTT.

NÝJA TEIKNISTOFAN HF
SÍÐUMÚLA 20
108 REYKJAVÍK
SÍMI 5688899 FAX 5680868

OLÍUFÉLAGIÐ HF
REYKJAVÍKURVEGI 54 HAFNARFIRÐI
GRUNNMYNG, AFSTÖÐUMYND

| | | | | | |
|---|---|---|---|---|---|
| VERK | 481801 | NR | 11 | | |
| MÁL | 1:100 | 1:500 | DAGS | 14.01.1999 | |
| TEIKNAÐ | SE / GG / KÁK | | | | |