



FRÁ NORDVESTRI

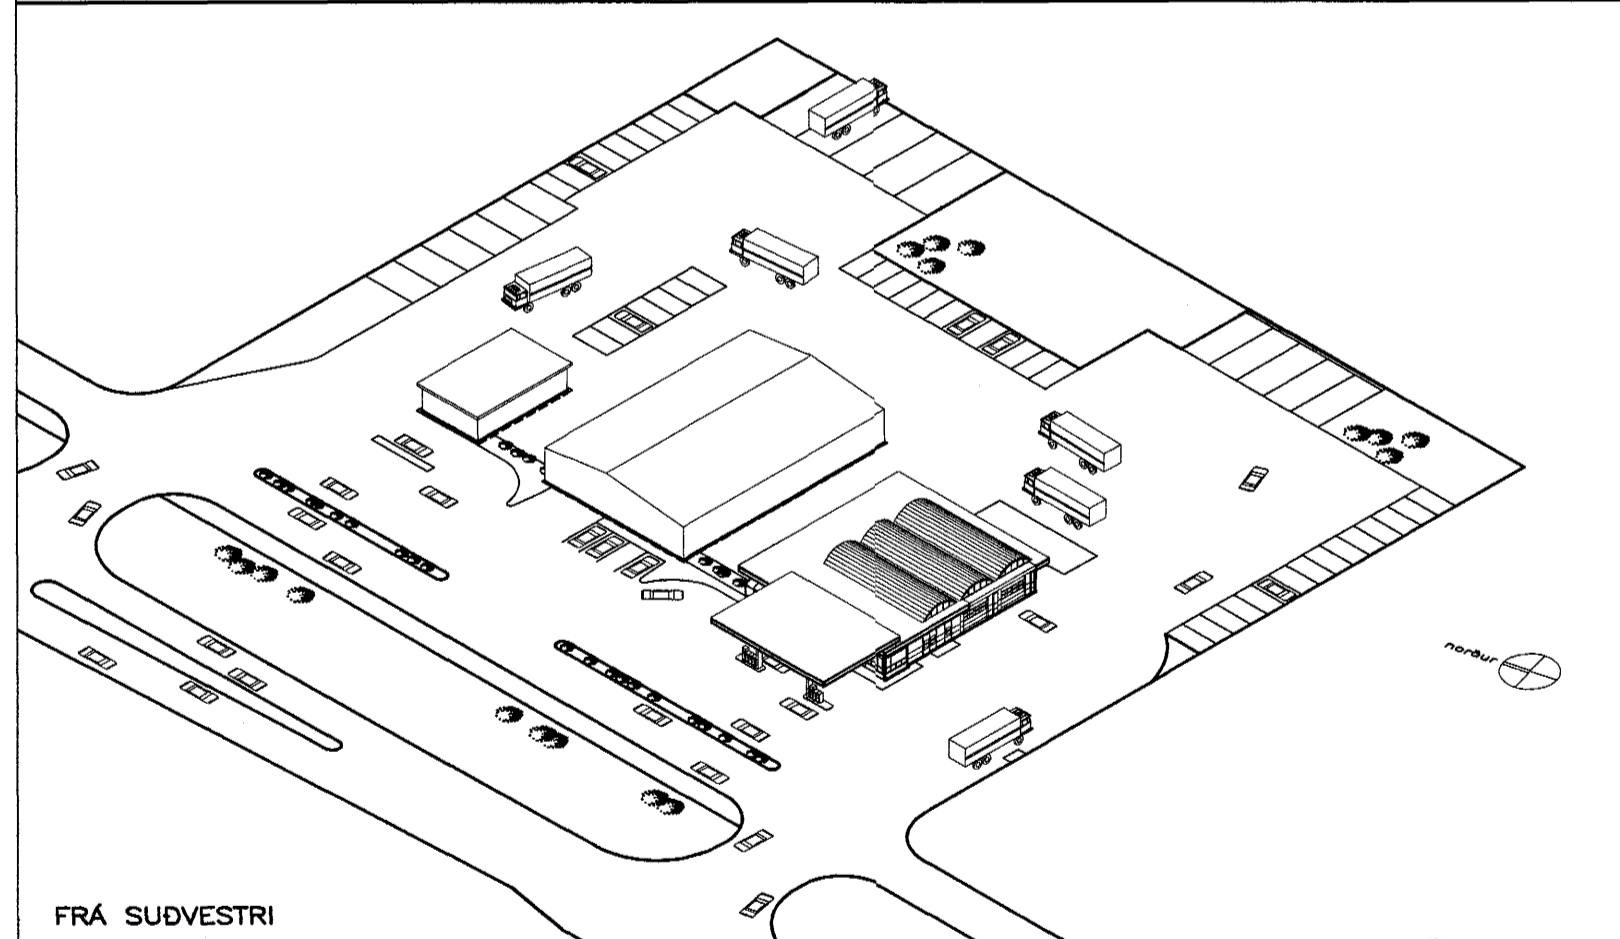

FRÁ SUÐVESTRI

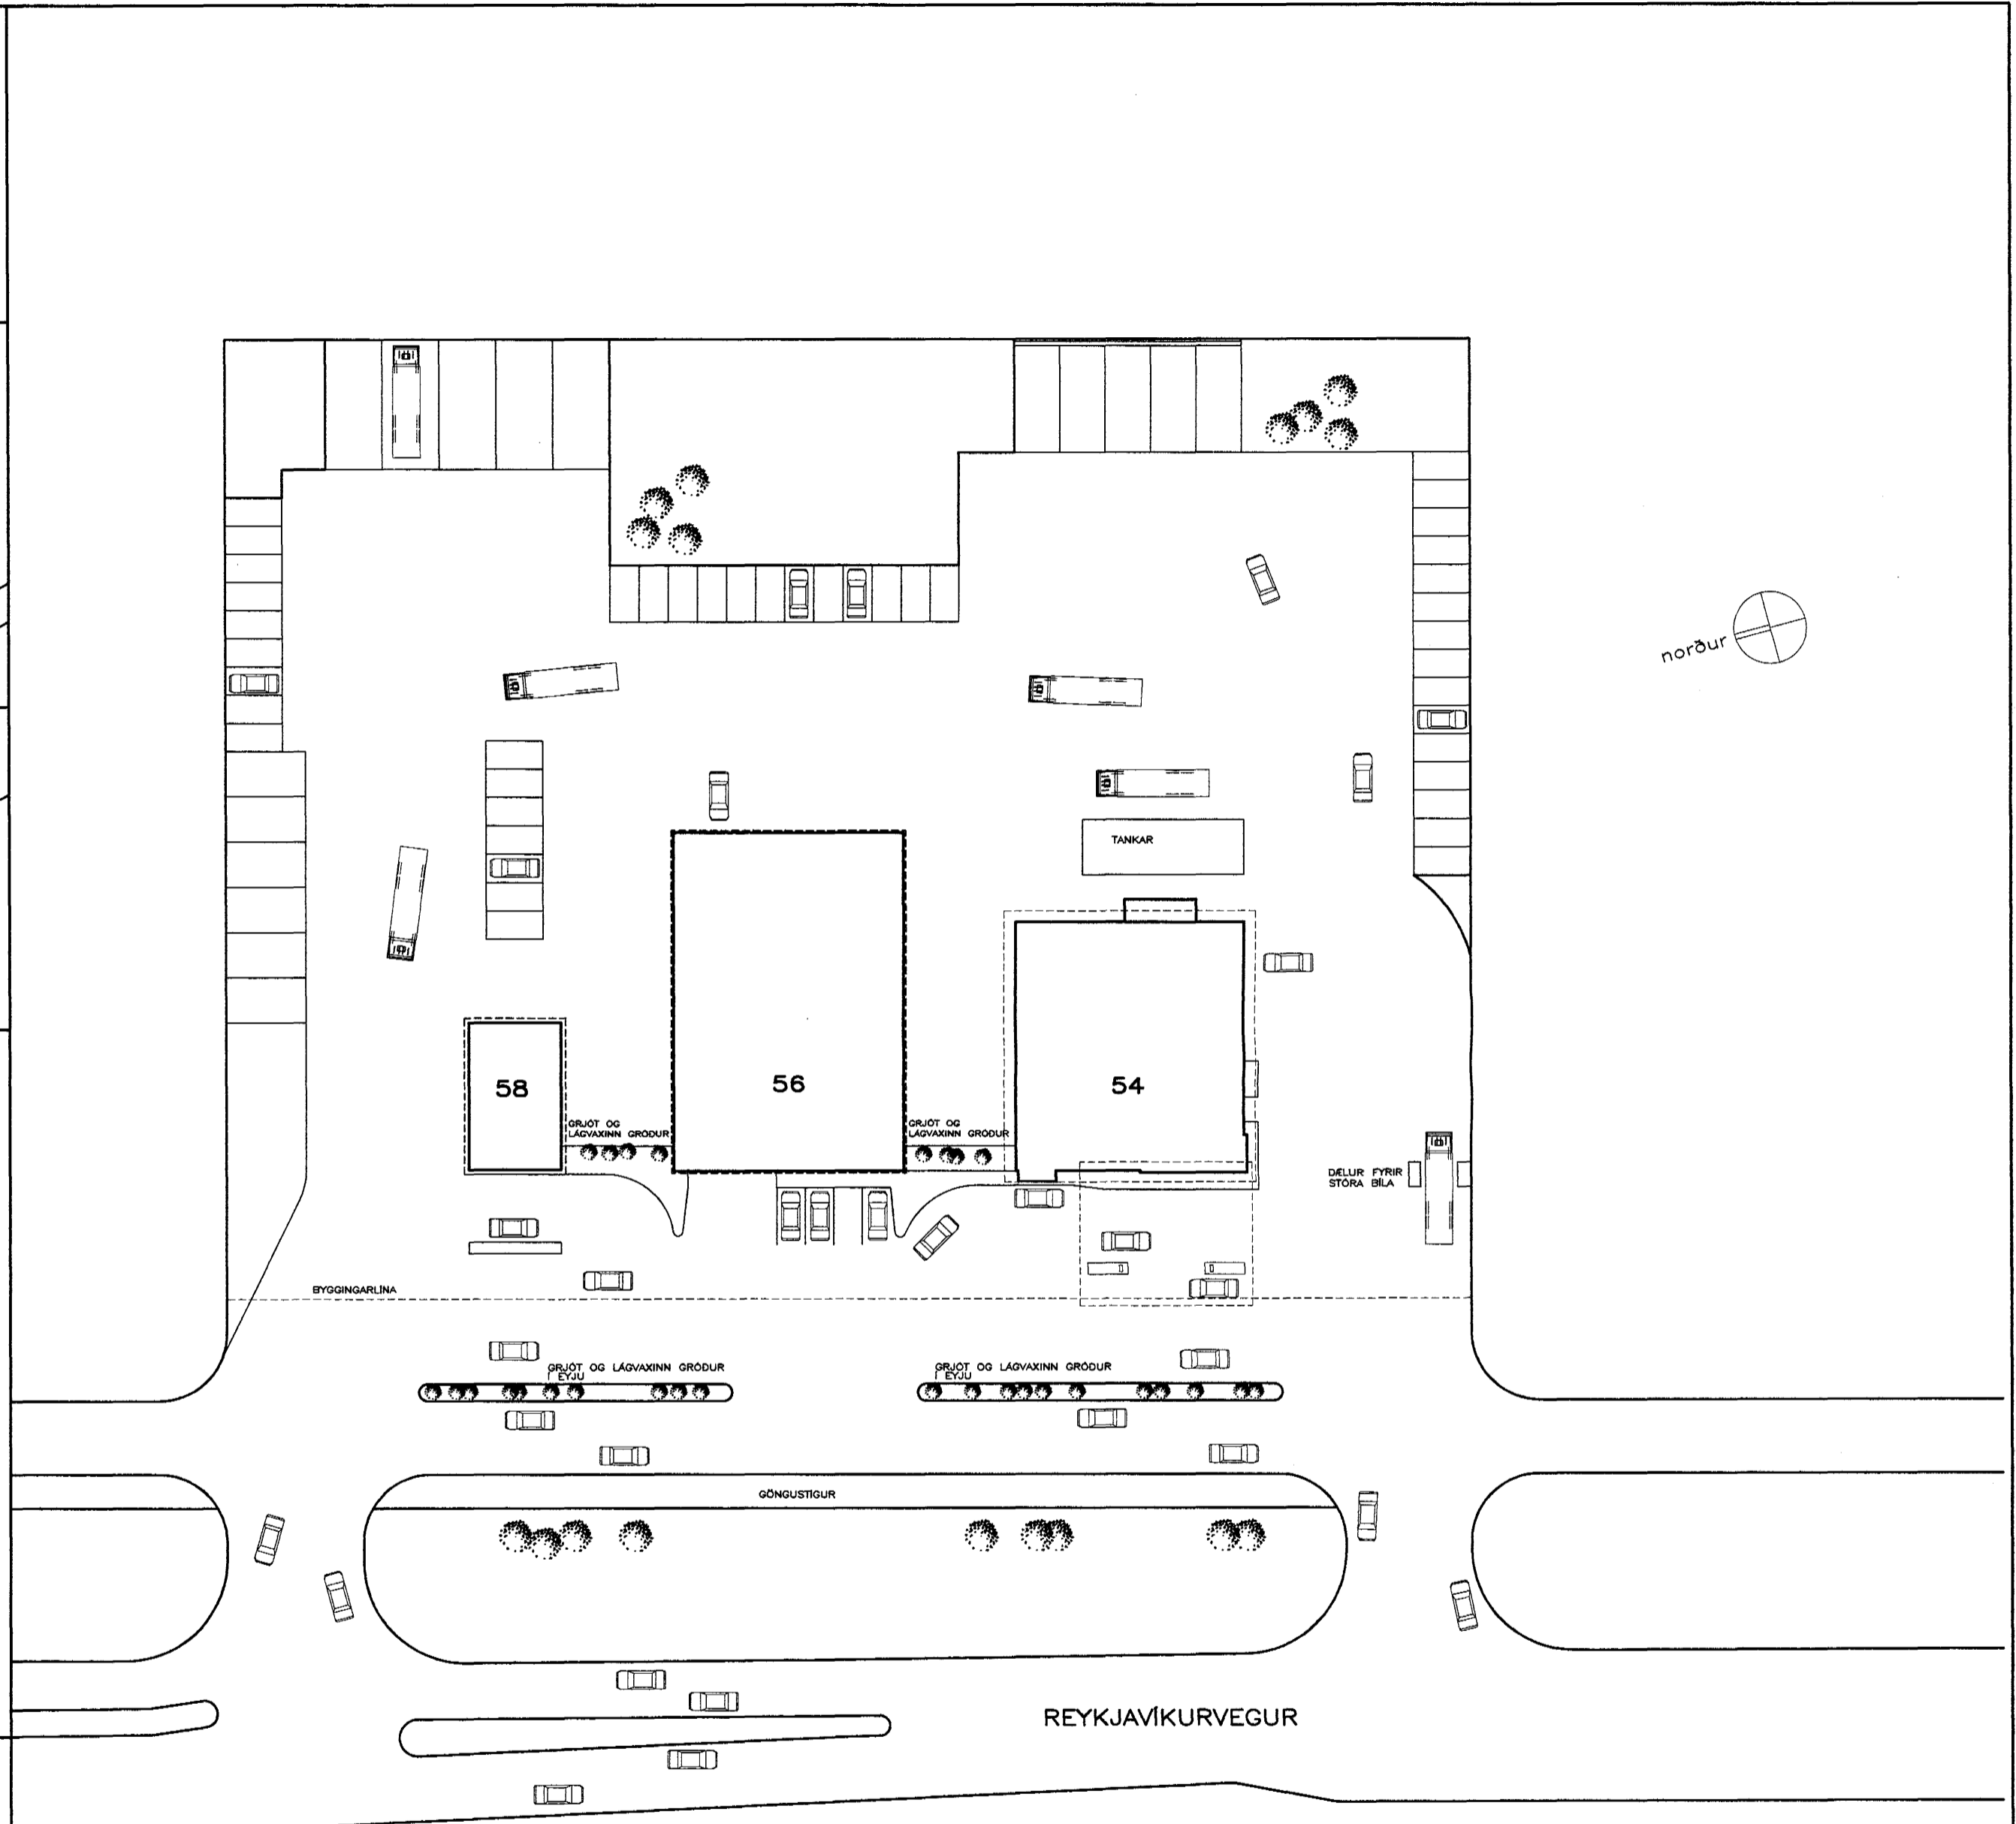

AFSTÖÐUMYND 1:500



**NÝJA  
TEIKNISTOFAN HF**

SÍÐUMÚLA 20  
108 REYKJAVÍK  
SÍMI 91 688899 FAX 680868

**OLIUFÉLAGIÐ HF REYKJAVÍKURVEGI 54 HAFN.**  
FYRIRKOMULAG Á LÖÐ

VERK	NR
MÁL 1:500	DAGS 6.2.1995
TEIKNAD GG/SE	