



SMUR - ÞVOTTA - OG BÓNSTÖÐ Í HAFNARFIRÐI.
GRUNNMÝND, MÁL 1:100.

Ánbykkt á fundi bygginga-
nefndar þ. 9. 12. 1964
BYGGINGAFULLTRÚINN
HAFNARFIRÐI
P.S.

Winnamaður
Hauður Guðmundsson
Guðni Þingnielsen
~~Alfr. Magnússon~~
Magnús-Pt. Magnússon

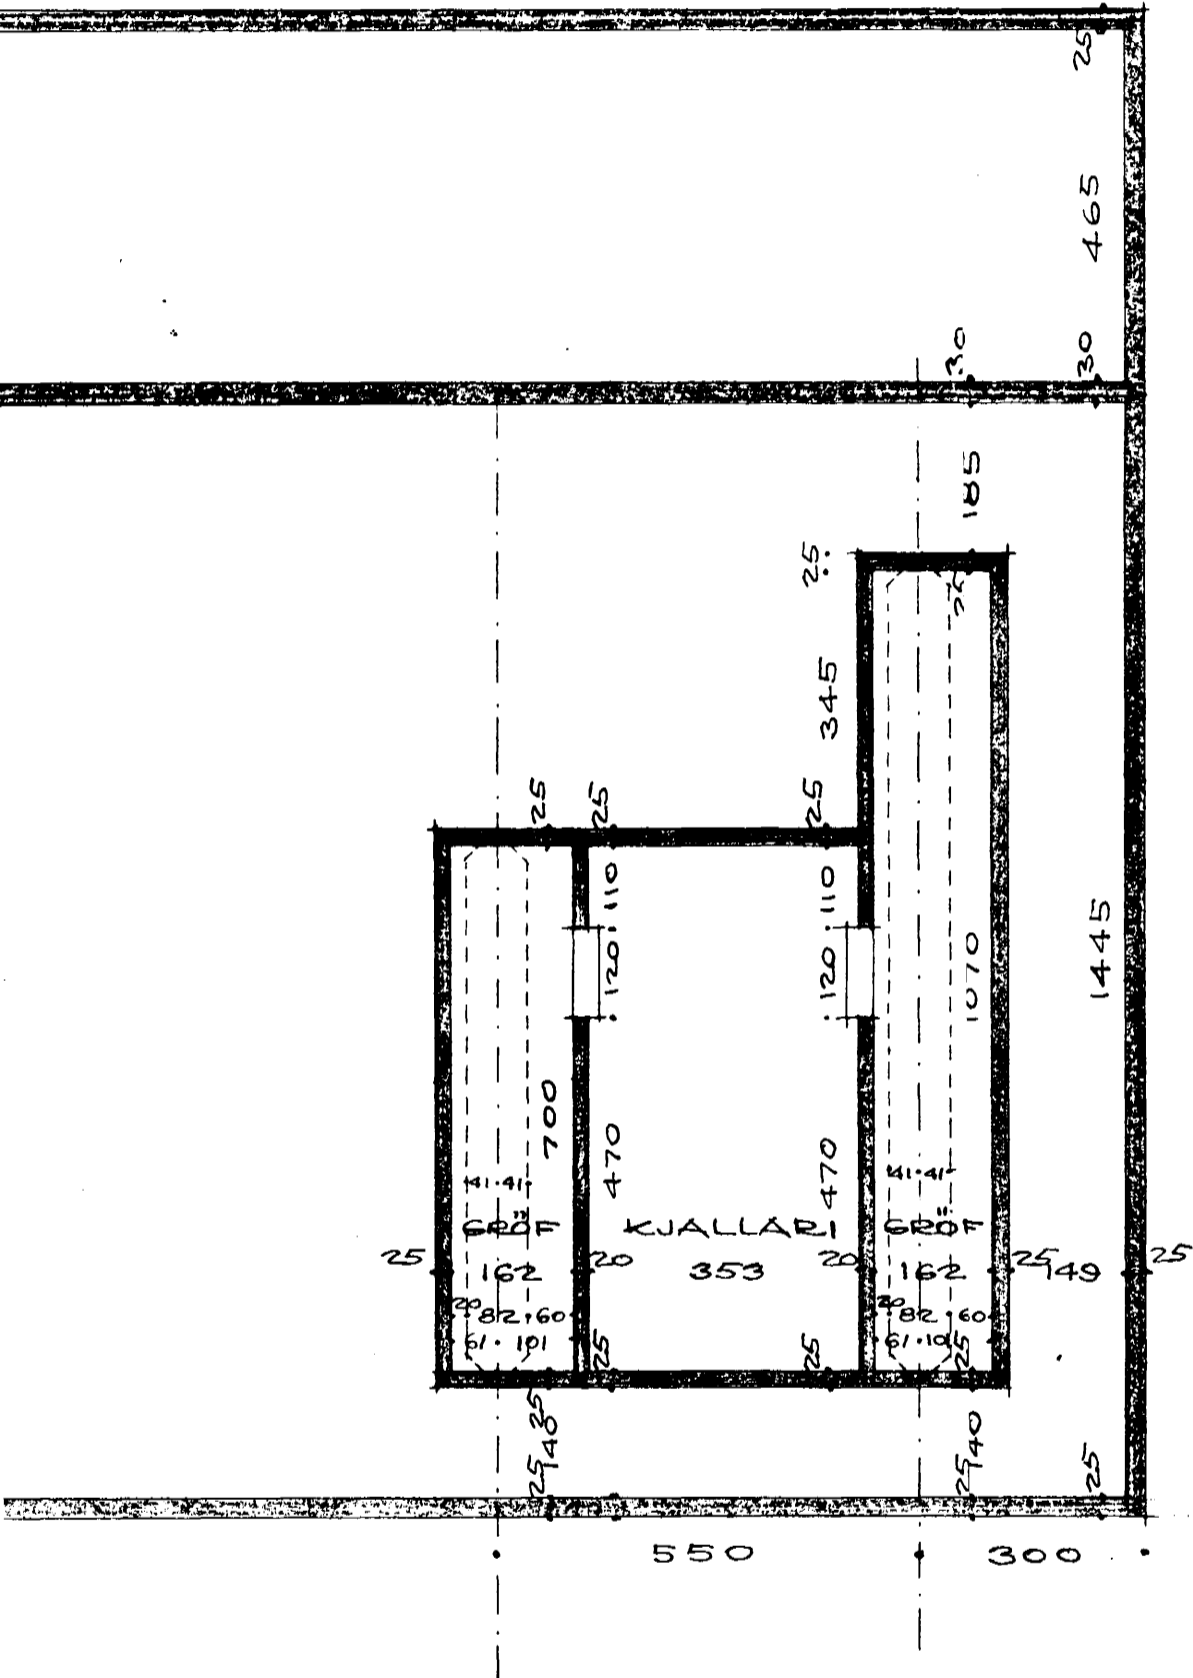

SMUR - GRÝFJUR OG KJALLARI

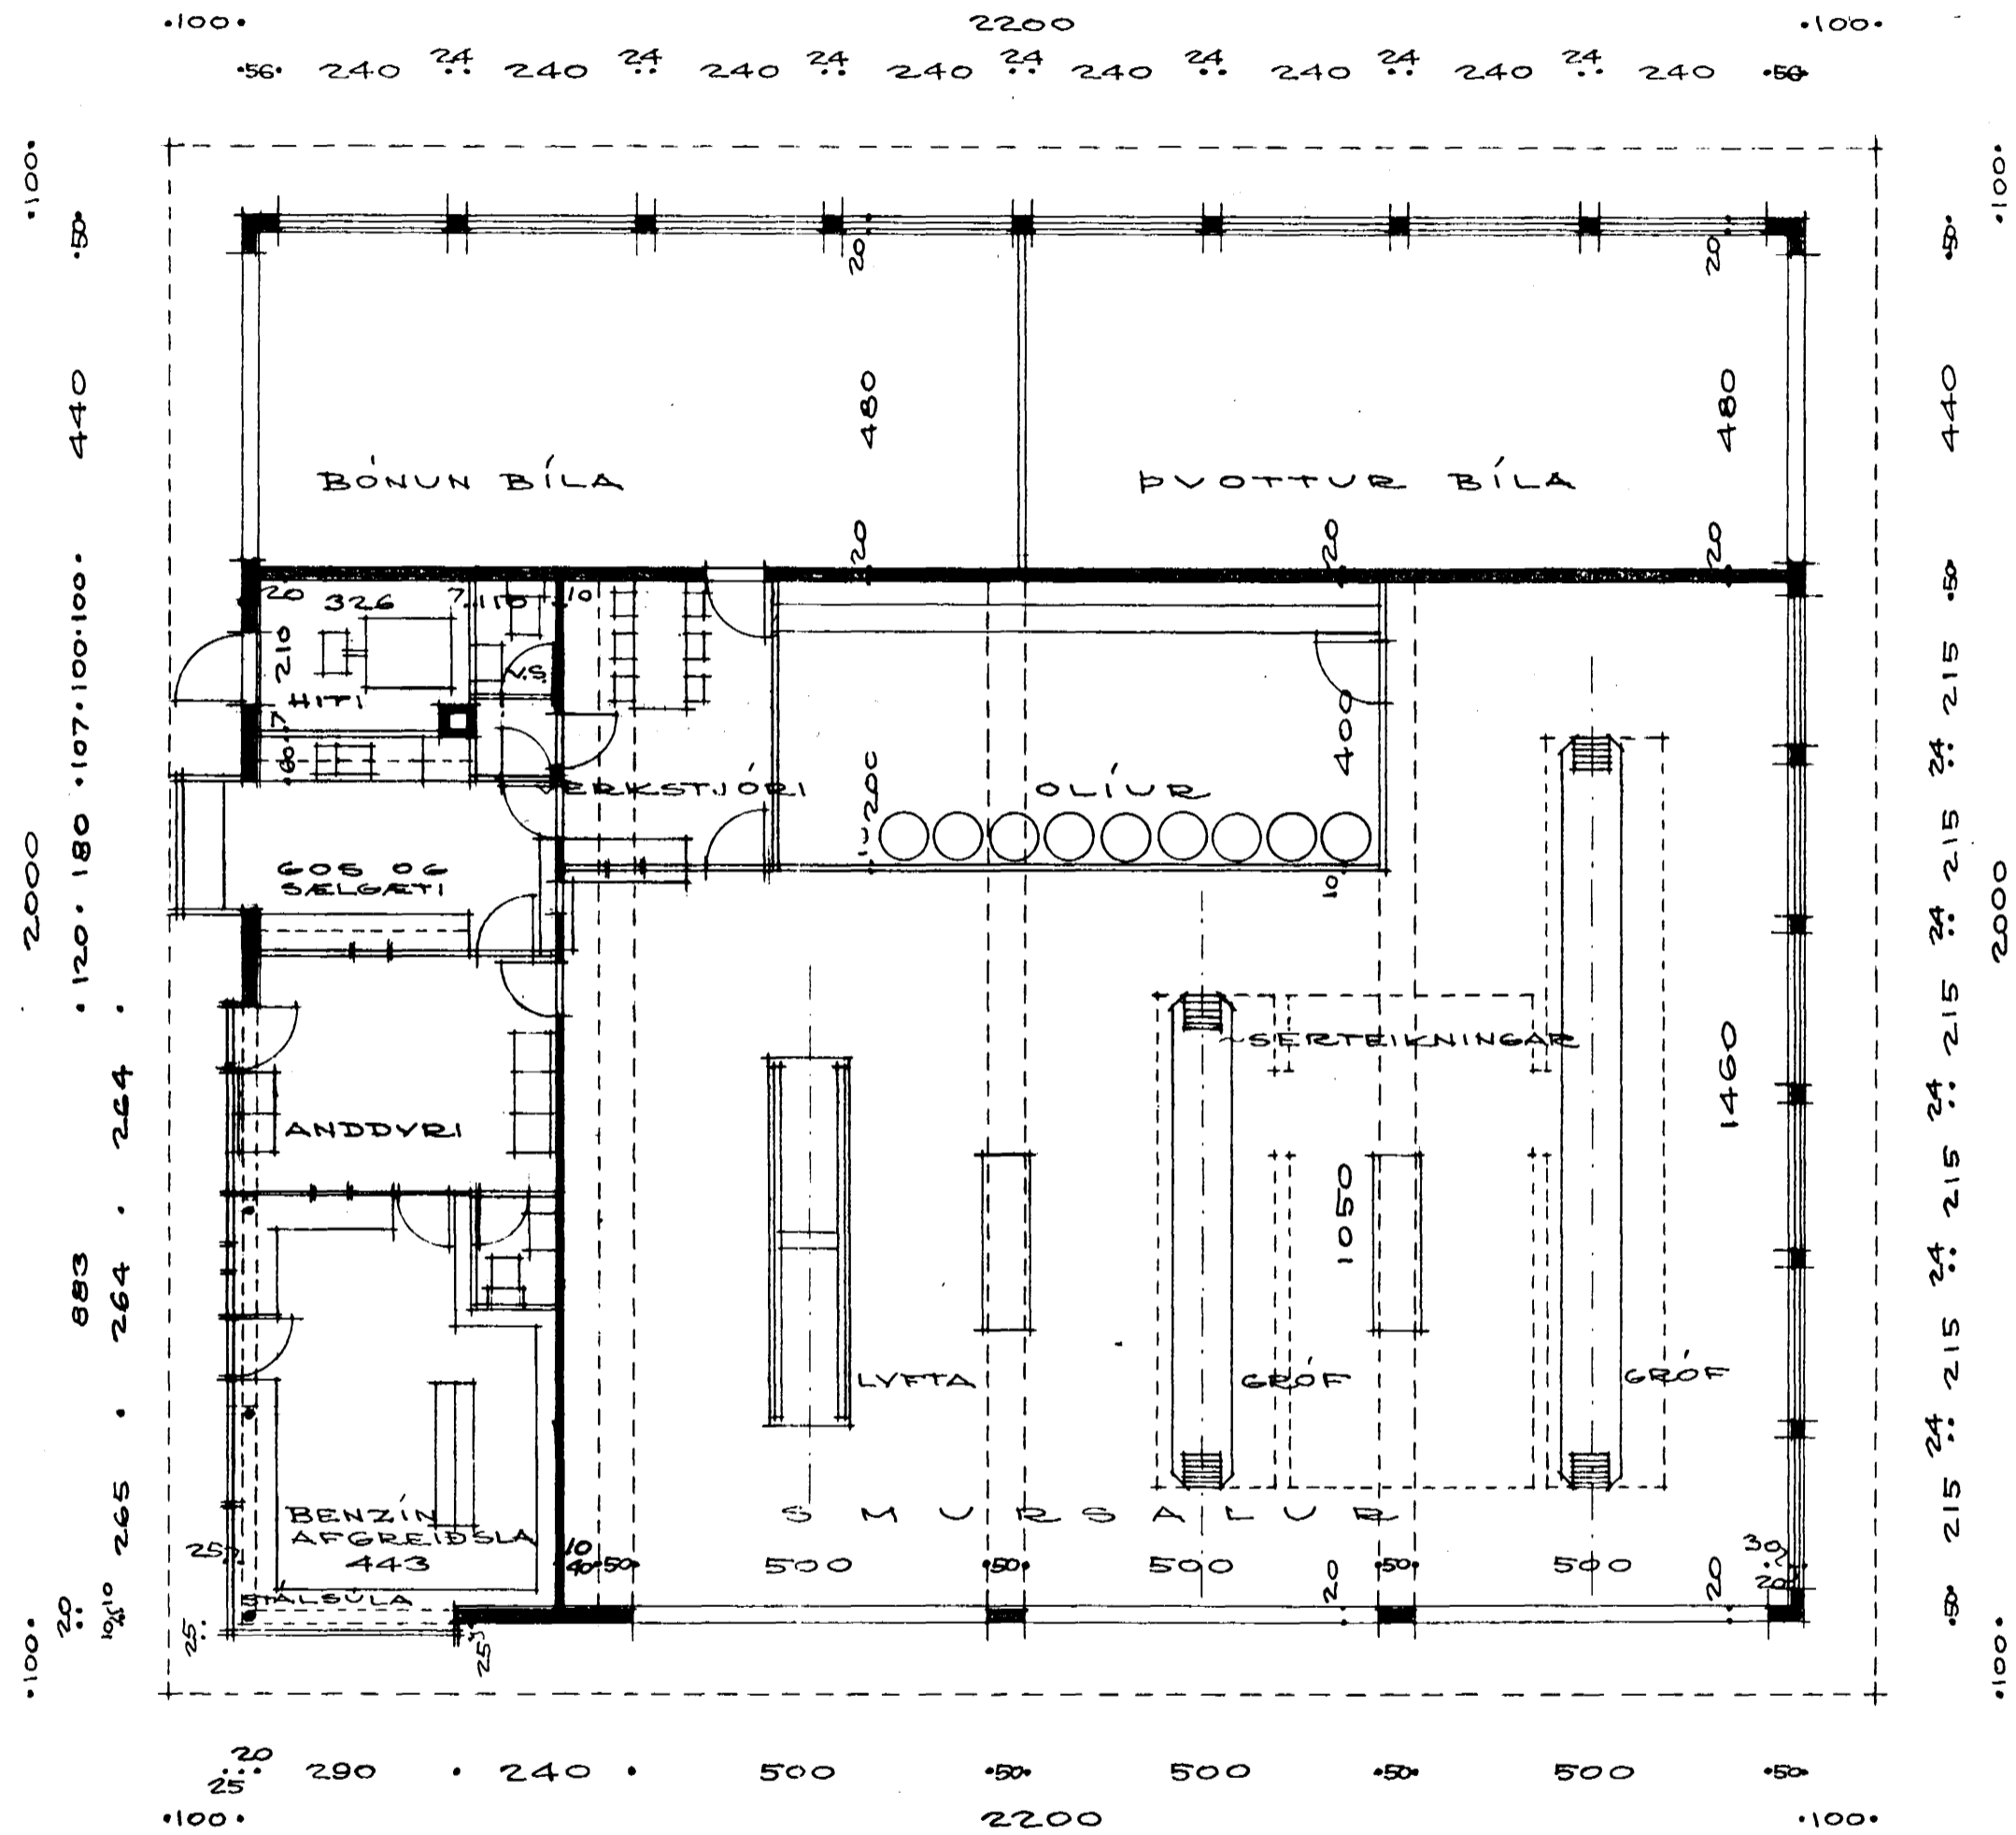

GRUNNMÝND 445,4 m²

BREYTING 5.-12.-1964.

V - 225 - 1.
MÁL 1:100.
12.-10.-1964.
KVARTAN SIGURÐSSON
ARKITEKT F.A.Í.