
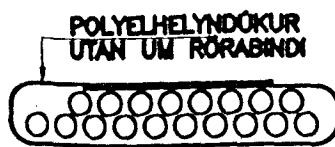


SNID A - A  
M 1:50

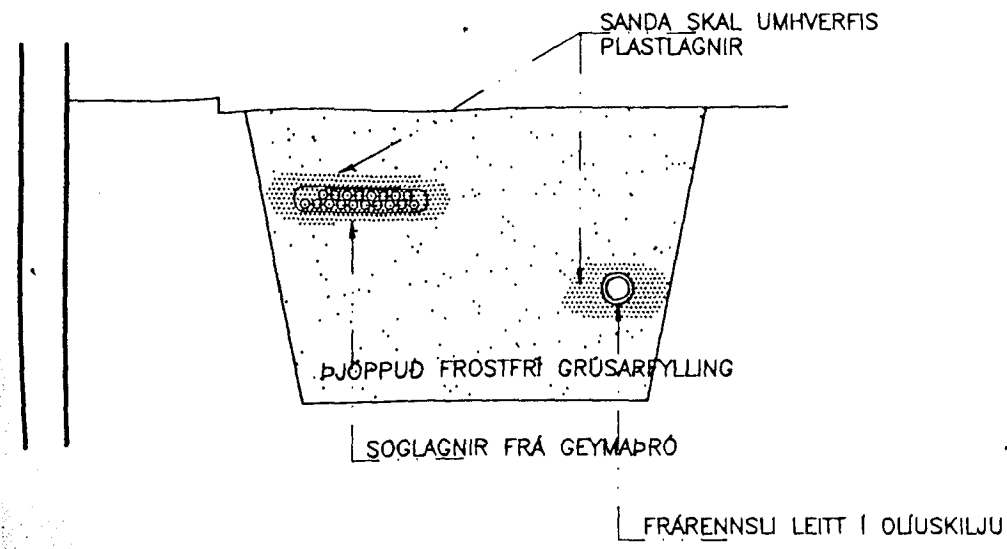

DÝPI Á LAGNIR SÉ MIN 60cm  
LAGNIR LEGGIST Á ÞJAPPADAN SAND  
YFIR LAGNIR KOMI EINNIG SANDUR


- FRÆRENNSLI LEITT Í OLJUSKILJU OLJULIN PLASTRÖR Ø100
- AFGREIÐSLULAGNIR-SOGRÖR FYRIR BENSIN OG OLJU HANKE PALSBO Ø2"
- SKOLPLÖGN FRÁ HÚSI STEINN Ø150
- NÚVERANDI FRÆRENNSLÖGN
- SKYNNARABRUNNUR FYRIR BENSIN OG OLJUGUFUR Ø30cm

18 stk SOGRÖR Ø2"  
1 stk GATAD PLASTRÖR Ø1" FYRIR SKYNNUNARELEMENT

STØ150 MIN 10 ‰

8 stk SOGRÖR Ø2"  
1 stk SKYNNARÖR Ø1"  
RÖR ENDI Í EYJU


SNID Í LAGNASKURD

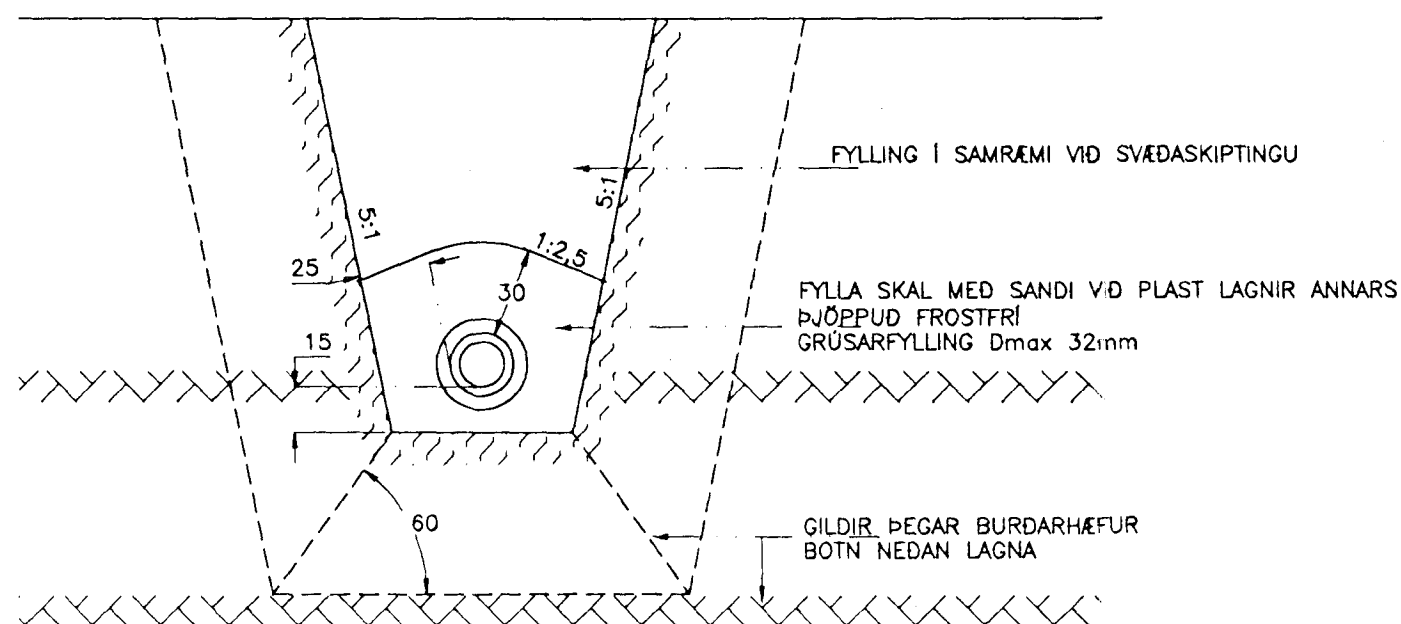

HEILBRIGÐISEFTIRLIT  
HAFNARFJARÐARSVÆÐIS

Samþykkt 13.13.95  
Páll Stefánsson

FRÆRENNSLI FRÁ HÚSI  
LEITT Í NÚVERANDI LAGNIR  
SJA TEIKNINGU 4

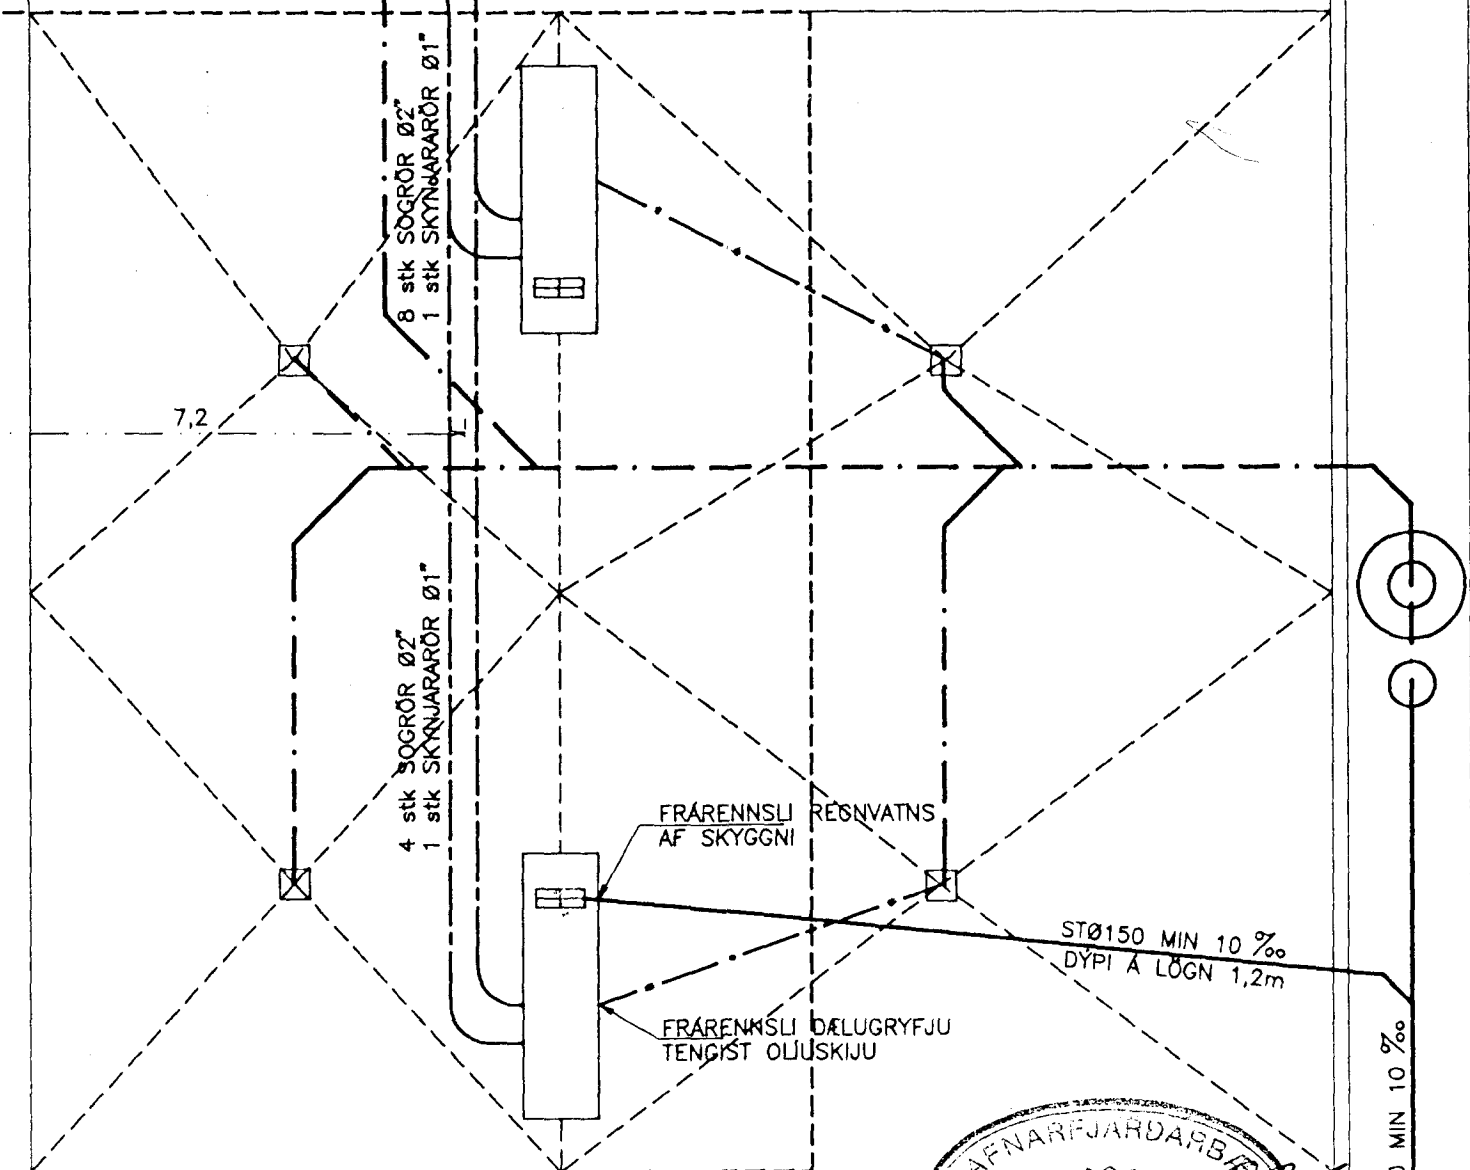

BREYTT 7-3-1995 FRÆRENNSLI FRÁ HÚSI

27 MAJ 1995

VERKFRÆÐISTOFA STEFÁNS GUÐBERGSSONAR, SÍÐUMÚLA 33, S-5681590

OLÍUFÉLAGIÐ H/F-REYKJAVÍKURVEGI 54-HAFNARFI.  
ENDURBYGGING - BENSINSTÖÐVAR  
FRÁVEITU OG OLÍULAGNIR Í JÖRD

SKRÁ 2158FL-J	MÆLIKVARDI	1:100	VERKN. 95-215	TEIKN. 8
DAGS. 24-02-95	HANNAÐ TEIKNAD	Þ. S. Þ. S.	SAMP.	