Afstöðumynd, 1:500

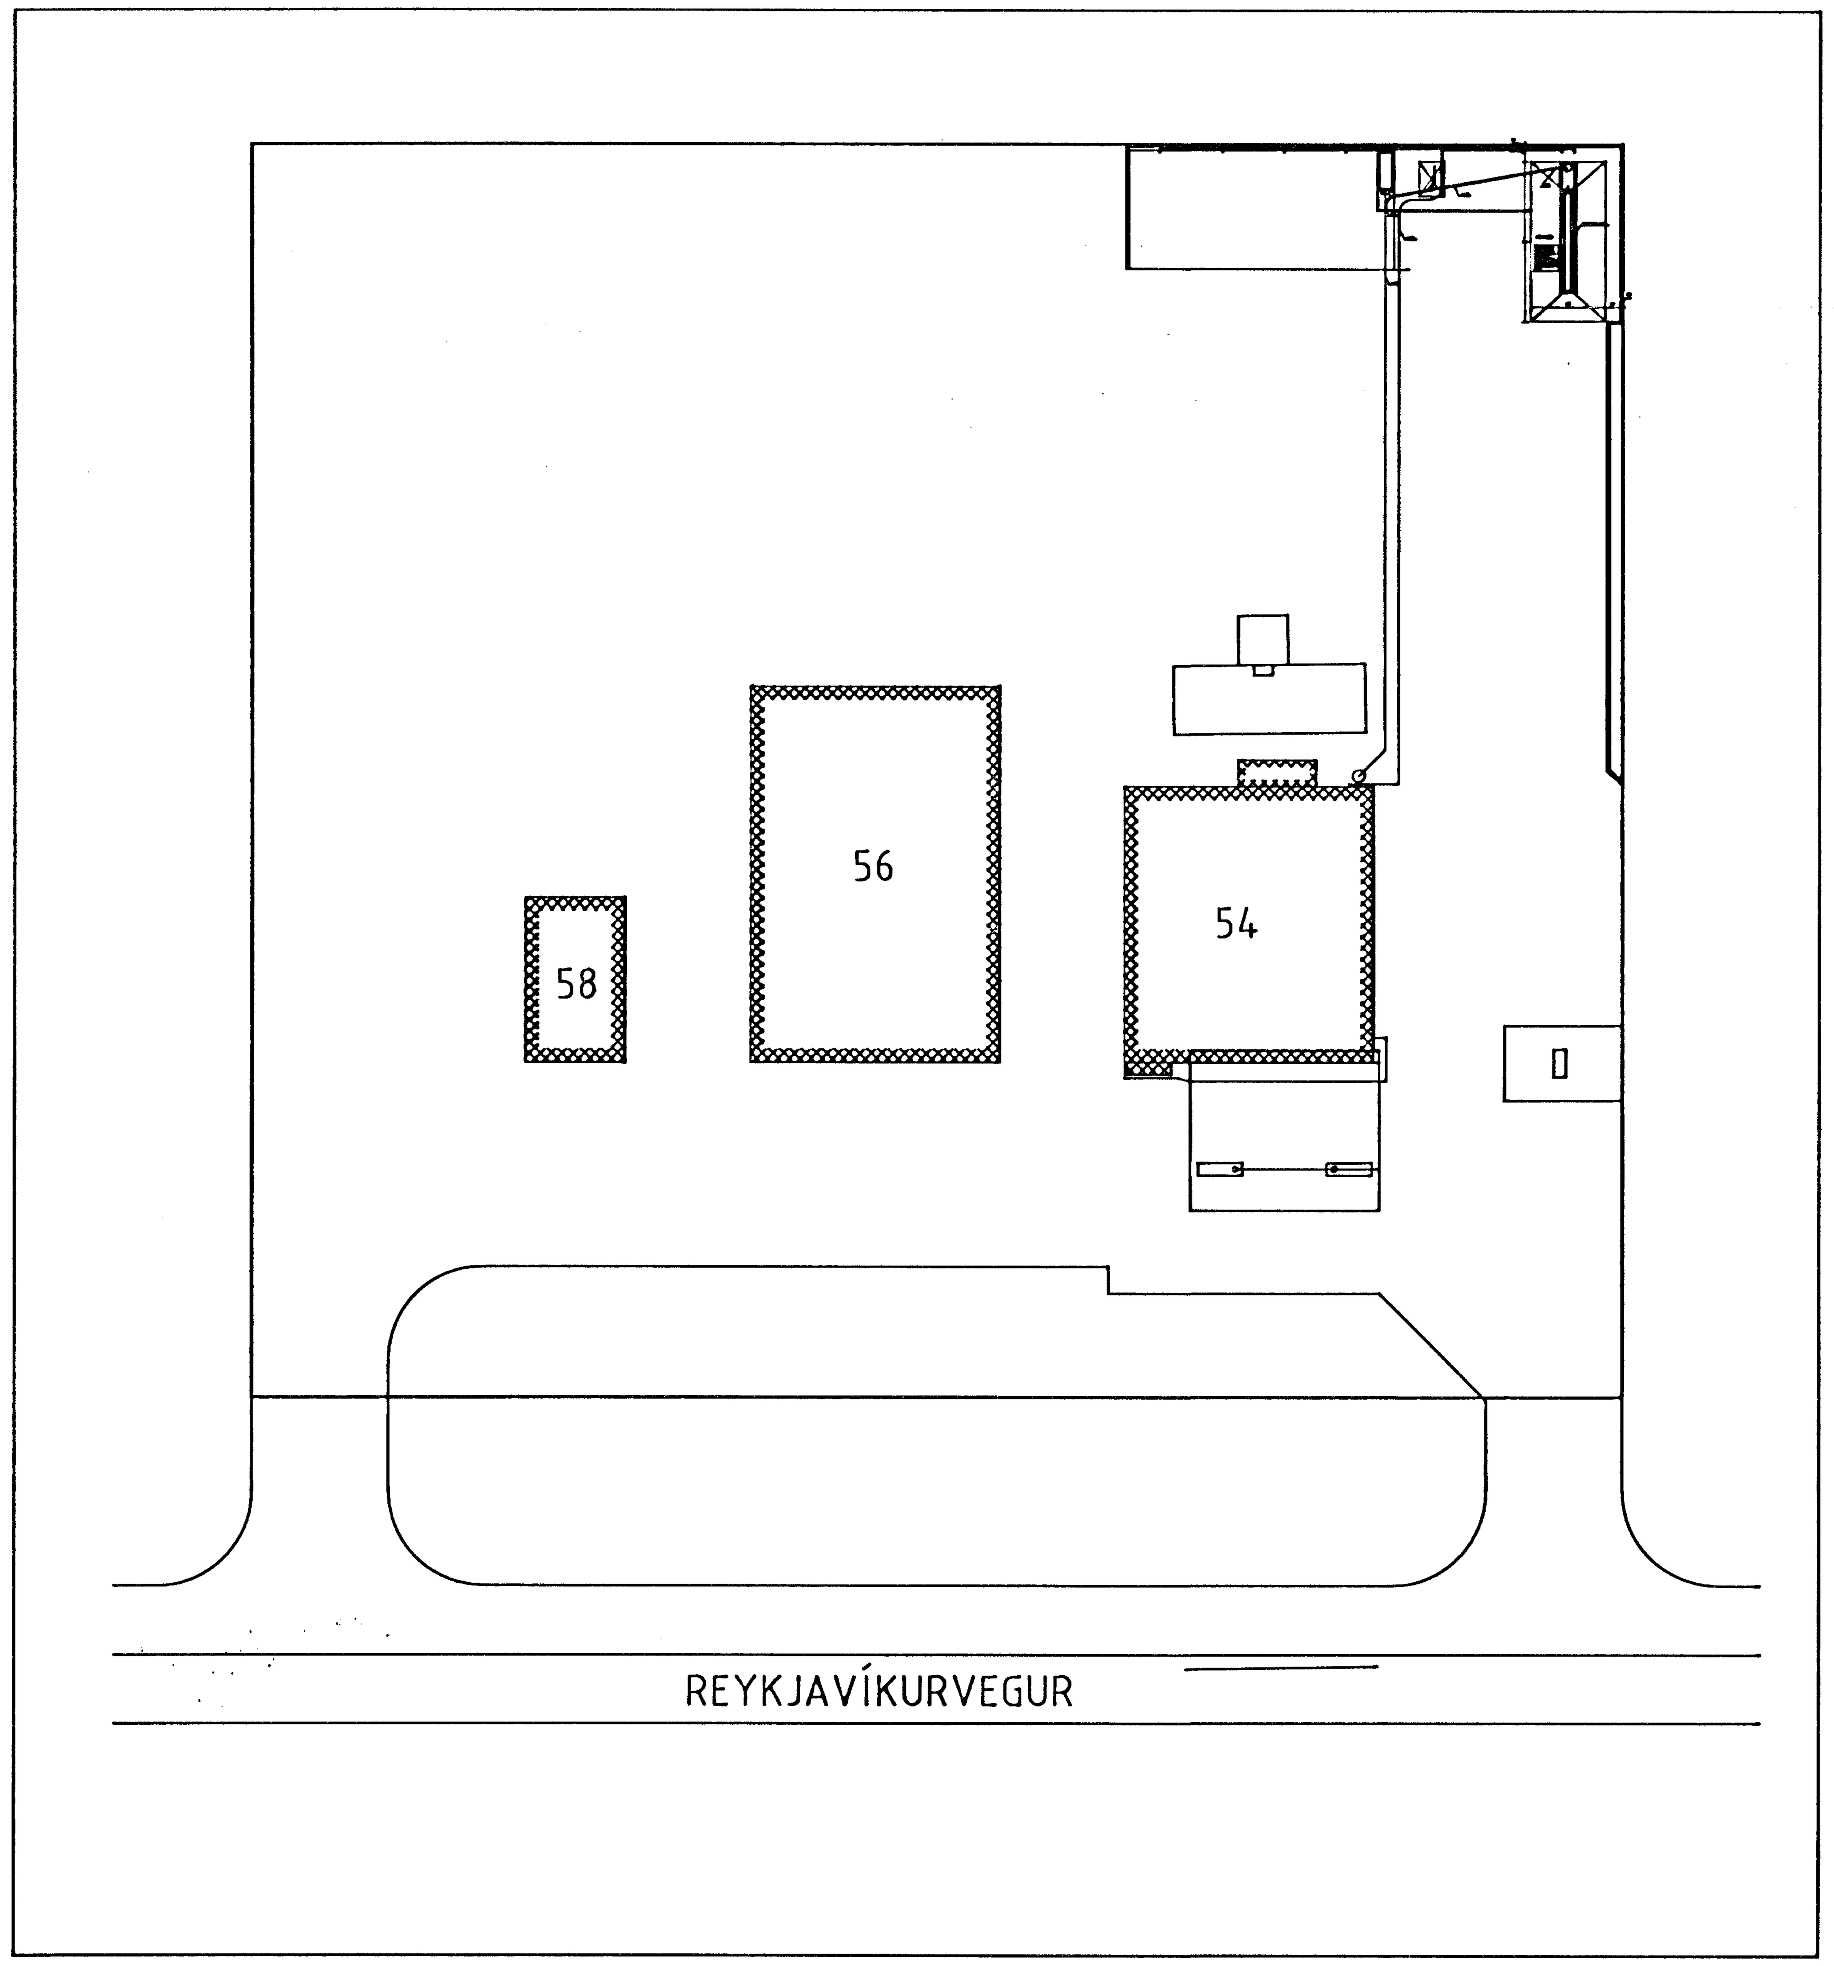

Grunnmyd Þvottaplans, 1:50

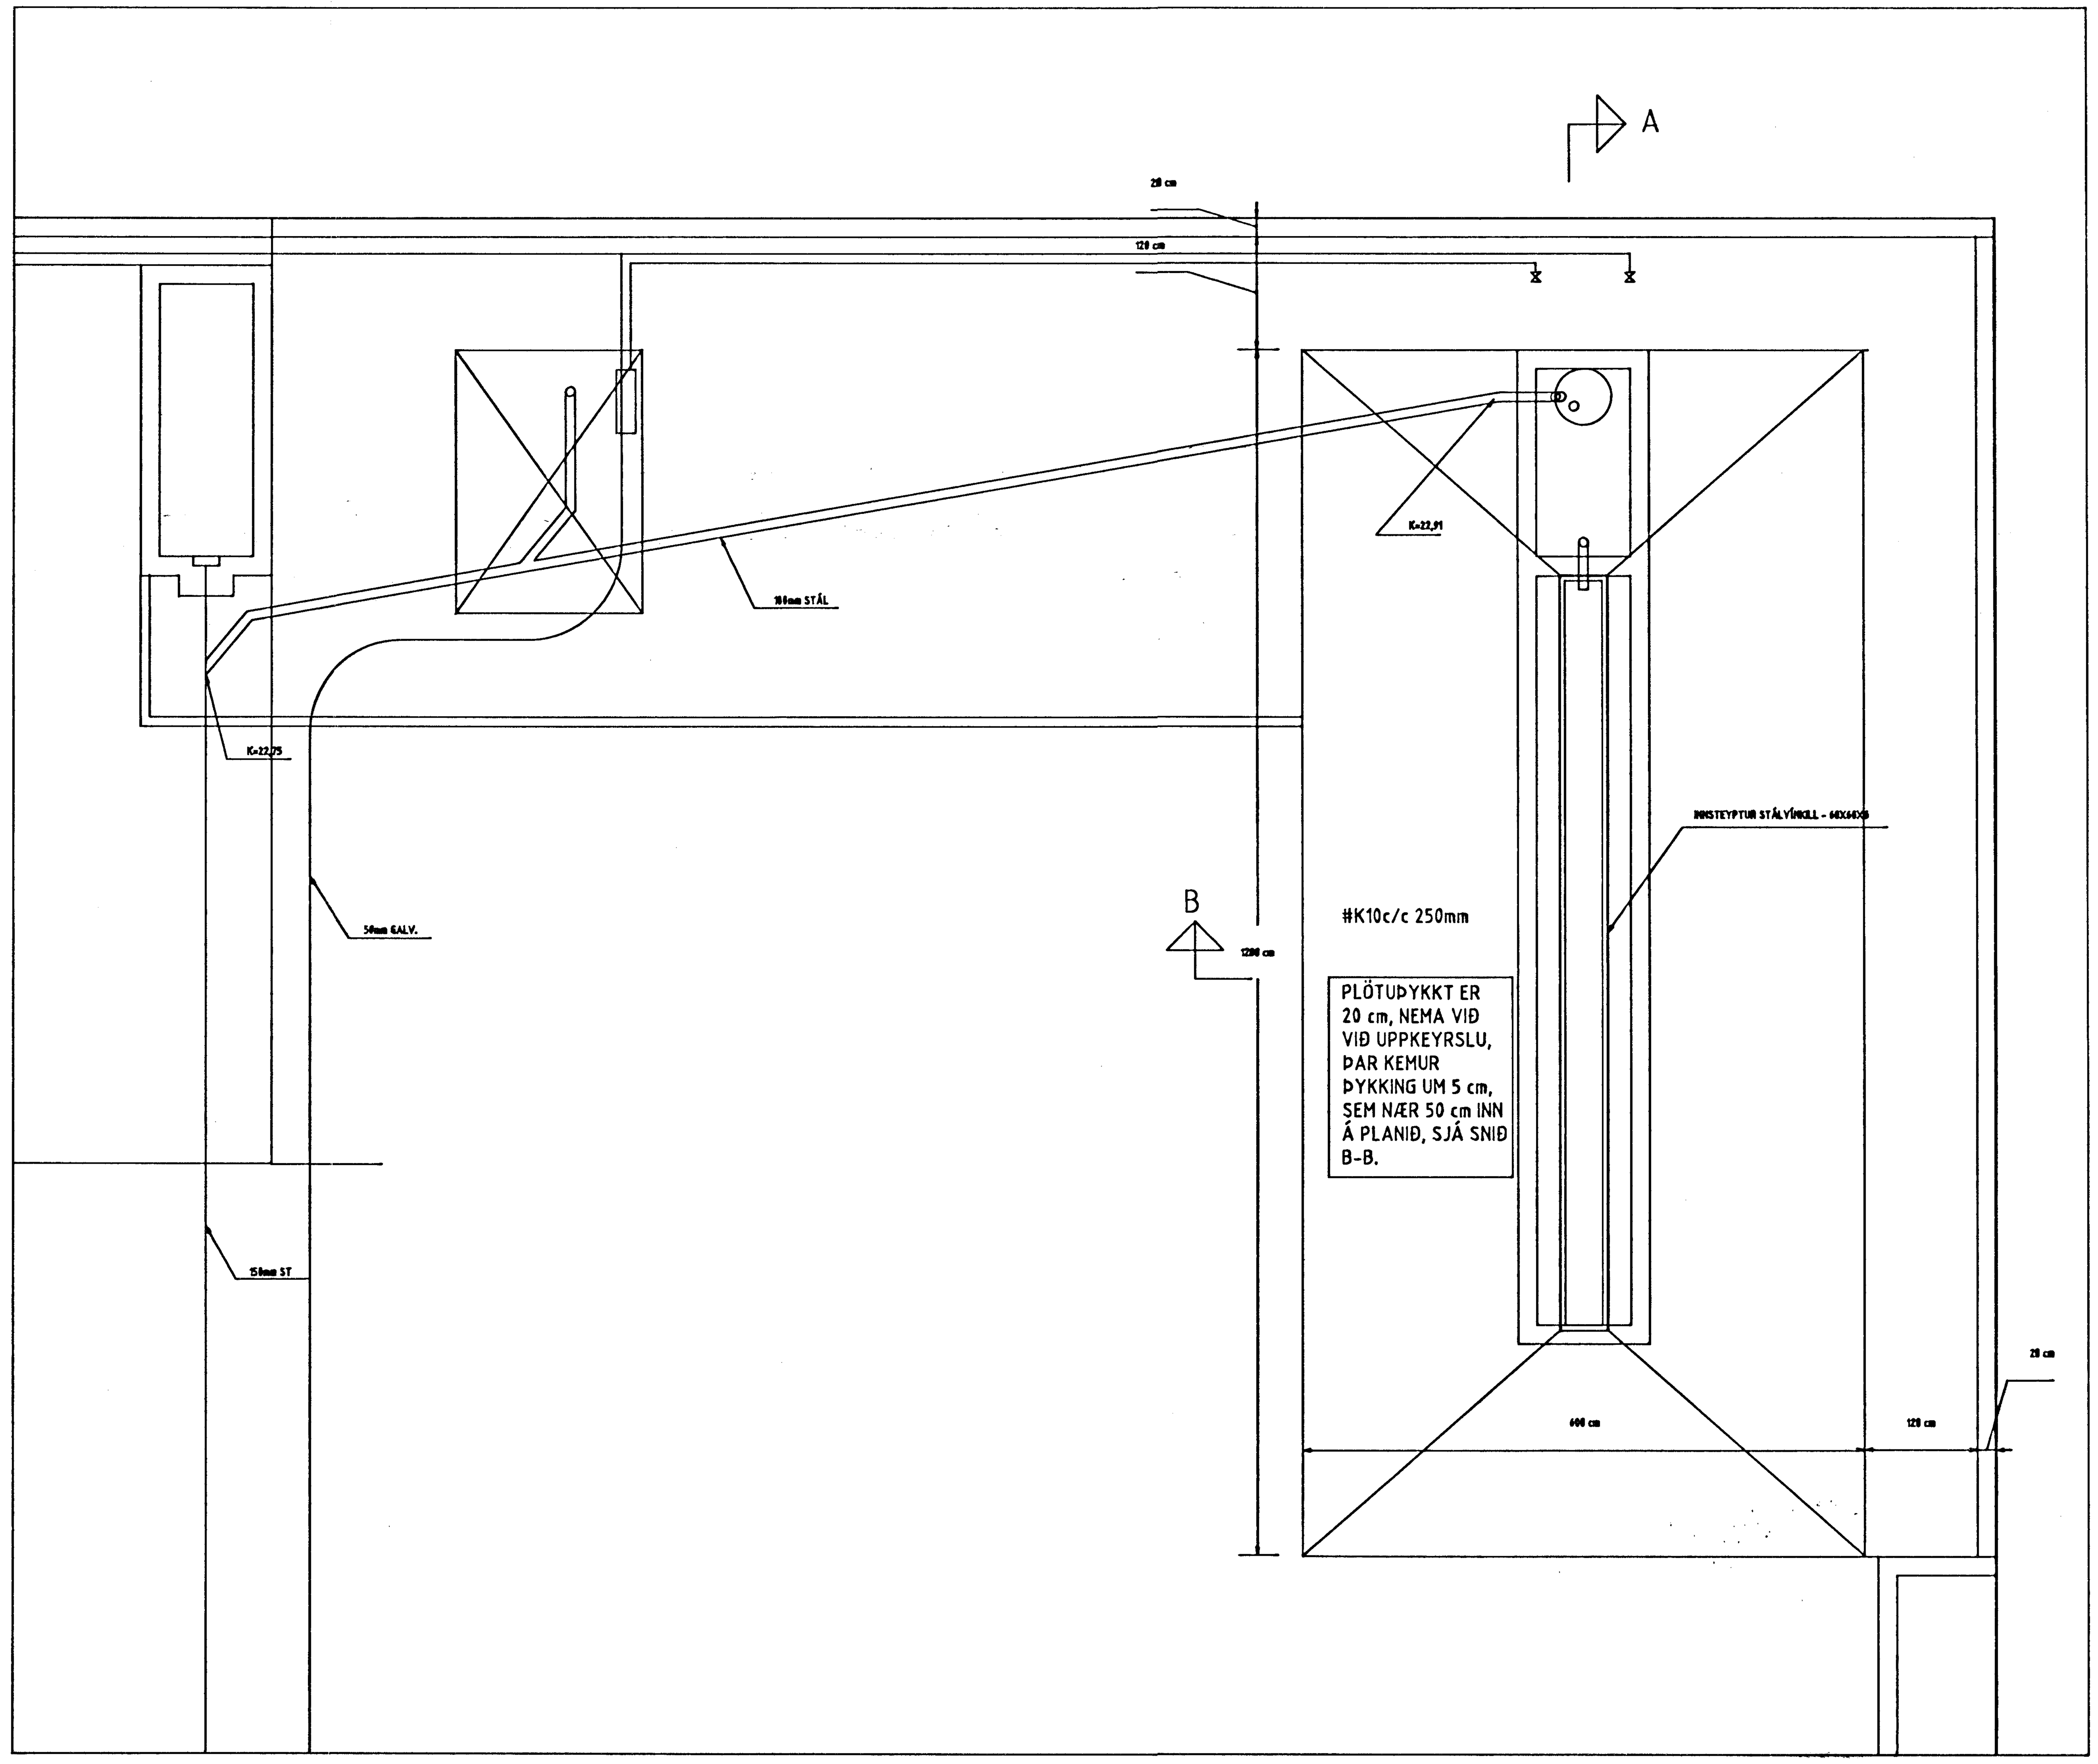

TILVÍSANIR:
Skýringar .... Sjá blað nr. 1

Br.	Dags.	Breyting

REYKJAVÍKURVEGRU 54 - HAFNAFJÖRÐUR

Olíudreifing
VERKFRÆÐISTOFA ÍSLANDS
FRIÐRIK ÓLAFSSON
Rekstrar- og byggingaverkfræðingur
KT. 240760 - 2439

ÞVOTTAPLAN:
Afstöðumynd 1/500
Grunnmynd plans 1/50

Hannað: FÓ — Dagsetning: 30.01.1996
Teiknað: FÓ — Yfirfarið af: FÓ
Kvarði: 1/20 — Vistun: HAES0196
Verknúmer: F0196 — Blað: 2 af 3