

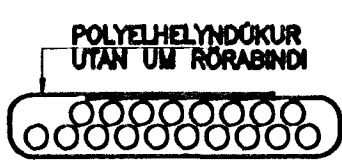


SNID A - A
M 1:50

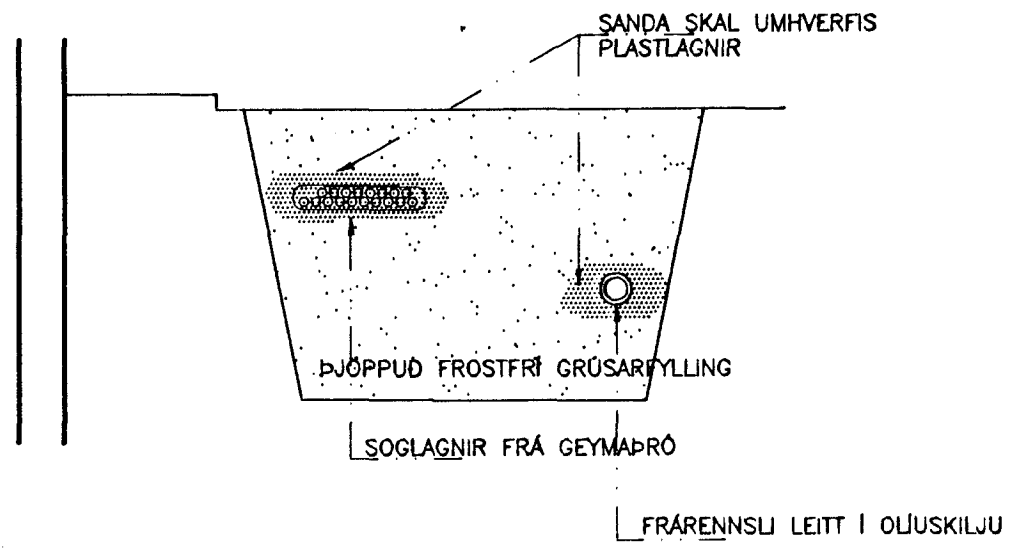

DÝPI Á LAGNIR SÉ MÍN 60cm
LAGNIR LEGGIST Á ÞJAPPADAN SAND
YFIR LAGNIR KOMI EINNIG SANDUR

- FRÁRENSLI LEITT I OLJUSKILJU OLJUPOLIN PLASTRÖR Ø100
- AFGREIÐSLULAGNIR-SOGRÖR FYRIR BENSIN OG OLJU HANKE PALSBO Ø2"
- SKOLPLÖGN FRÁ HÚSI STEINN Ø150
- NÚVERANDI FRÁRENSLISLÖGN
- SKYNNARABRUNNUR FYRIR BENSIN OG OLJUGUFUR Ø30cm

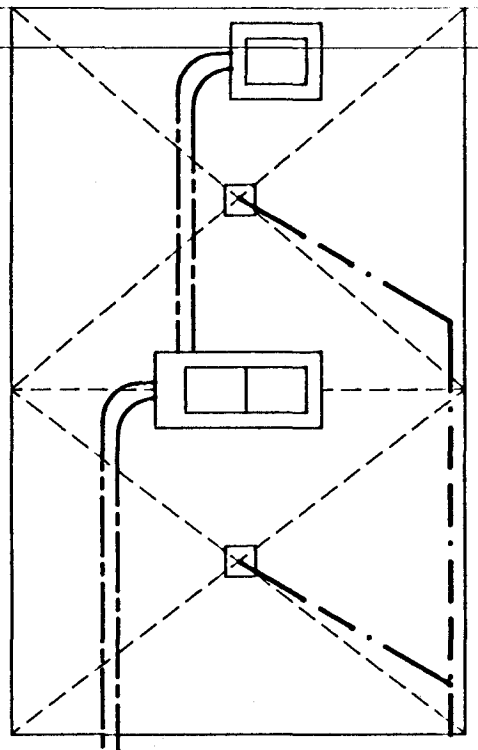

2 stk SOGRÖR Ø2"
1 stk SKYNNARÖR Ø1"


1,7

STØ150 MIN 10 ‰

18 stk SOGRÖR Ø2"
1 stk GATAÐ PLASTRÖR Ø1" FYRIR SKYNNUNARELEMENT

8 stk SOGRÖR Ø2"
1 stk SKYNNARÖR Ø1"
RÖR ENDI I EYJU

SNID I LAGNASKURD

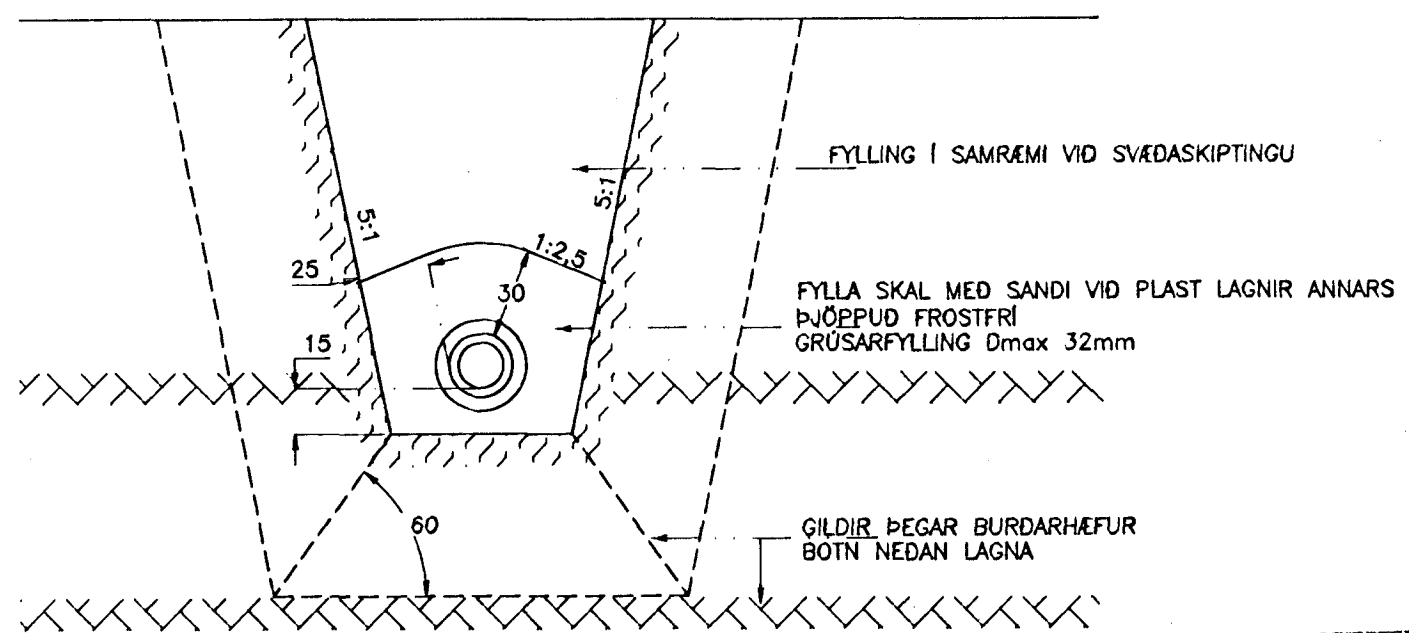

HEILBRIGÐISEFTIRLIT
HAFNARFJÁRDARSVÆÐIS

Samþykkt 13.13.95
Páll Stefánsson

FRÁRENSLI FRÁ HÚSI
LEITT I NÚVERANDI LAGNIR
SJA TEIKNINGU 4

8 stk SOGRÖR Ø2"
1 stk SKYNNARÖR Ø1"

4 stk SOGRÖR Ø2"
1 stk SKYNNARÖR Ø1"


FRÁRENSLI AF SKYGGNI

FRÁRENSLI DELUGRYFJU
TENGIST OLJUSKILJU

STØ150 MIN 10 ‰
DÝPI Á LÖGN 1,2m

STØ150 MIN 10 ‰

27 MAÍ 1995

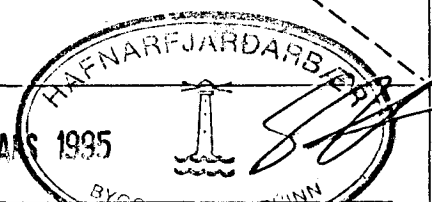

BREYTT 7-3-1995 FRÁRENSLI FRÁ HÚSI

VERKFRÆÐISTOFA STEFÁNS GUÐBERGSSONAR, SÍÐUMÚLA 33, S. 5681590

OLIUFÉLAGIÐ H/F-REYKJAVÍKURVEGI 54-HAFNARFI.
ENDURBYGGING - BENSINSTÖÐVAR
FRÁVEITU OG OLJULAGNIR I JÖRD

SKRÁ 2158FL-J MELIKVARDI 1:100 VERKN. 95-215 TEIKN. 8

DAGS. 24-02-95

HANNAD *d.s.*
TEIKNAD *d.s.*

SAMP. *Stefán Stefánsson*