


SJÁ: ÁSKIÐNAÐ

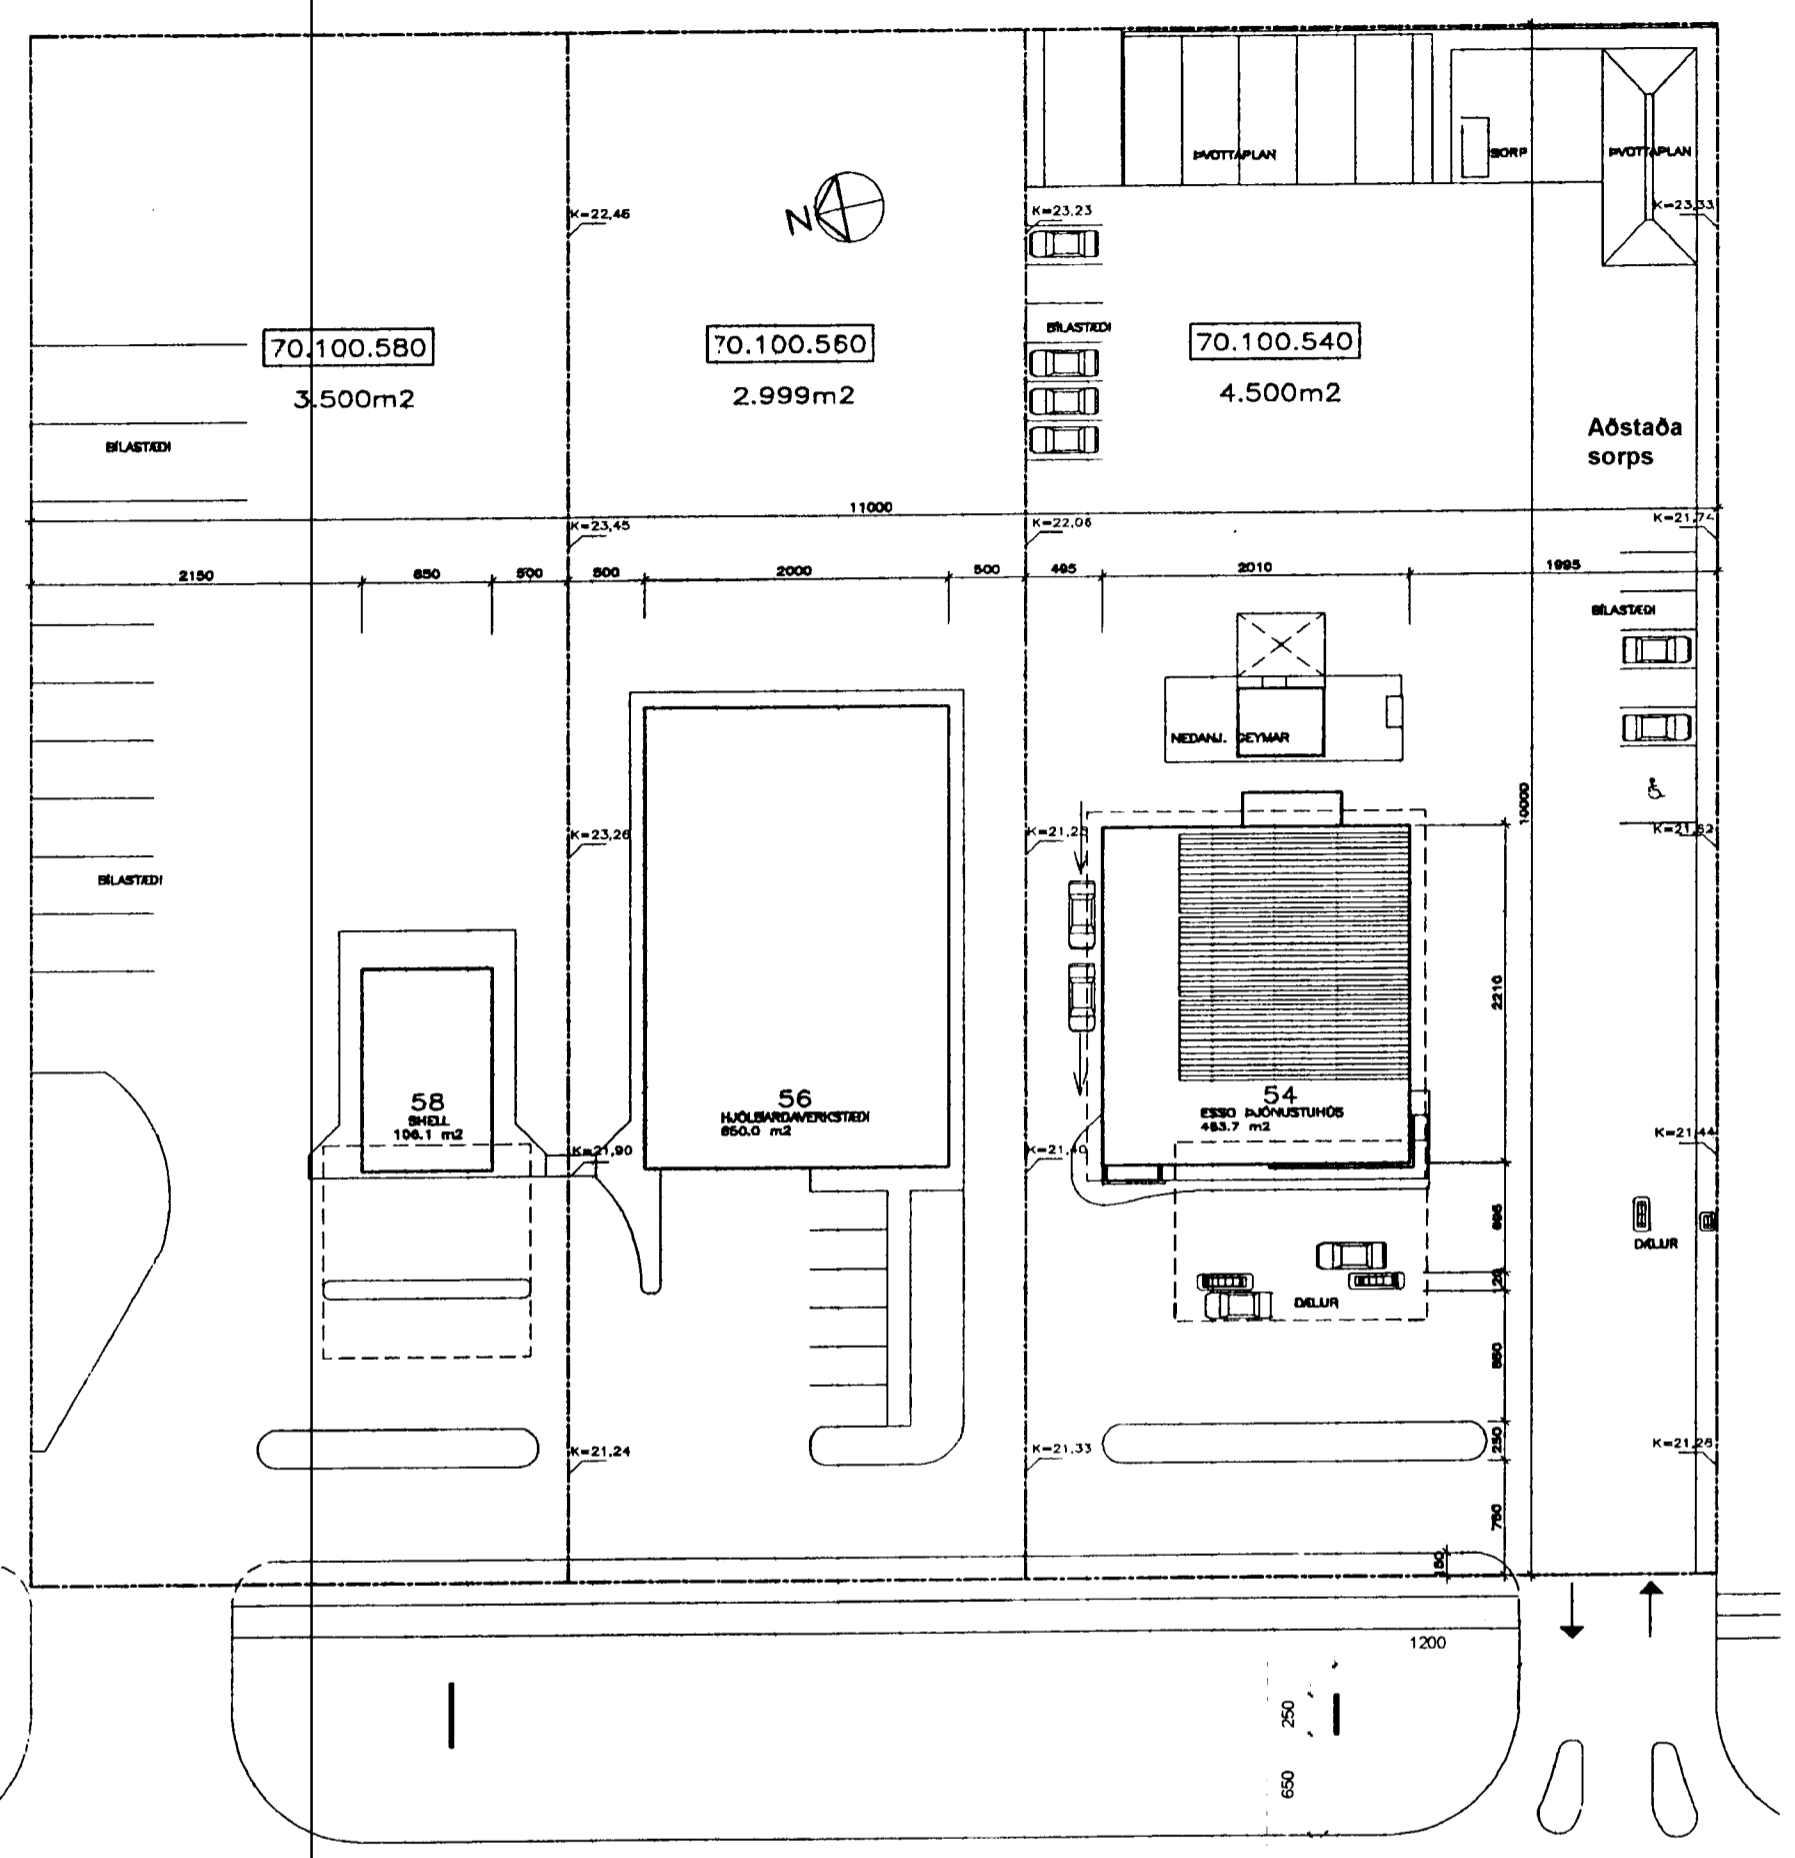


REYKJAVÍKURVEGUR

Endurnýjun skiltis
 Nýtt skilti á sama stað
 1. Eldra skilti
 hæð 640cm breidd 230cm
 2. Nýtt skilti
 hæð 800cm breidd 250cm


AFSTÖÐUMYND 1:500

Afstöðumynd 1:500 (innskönnuð)

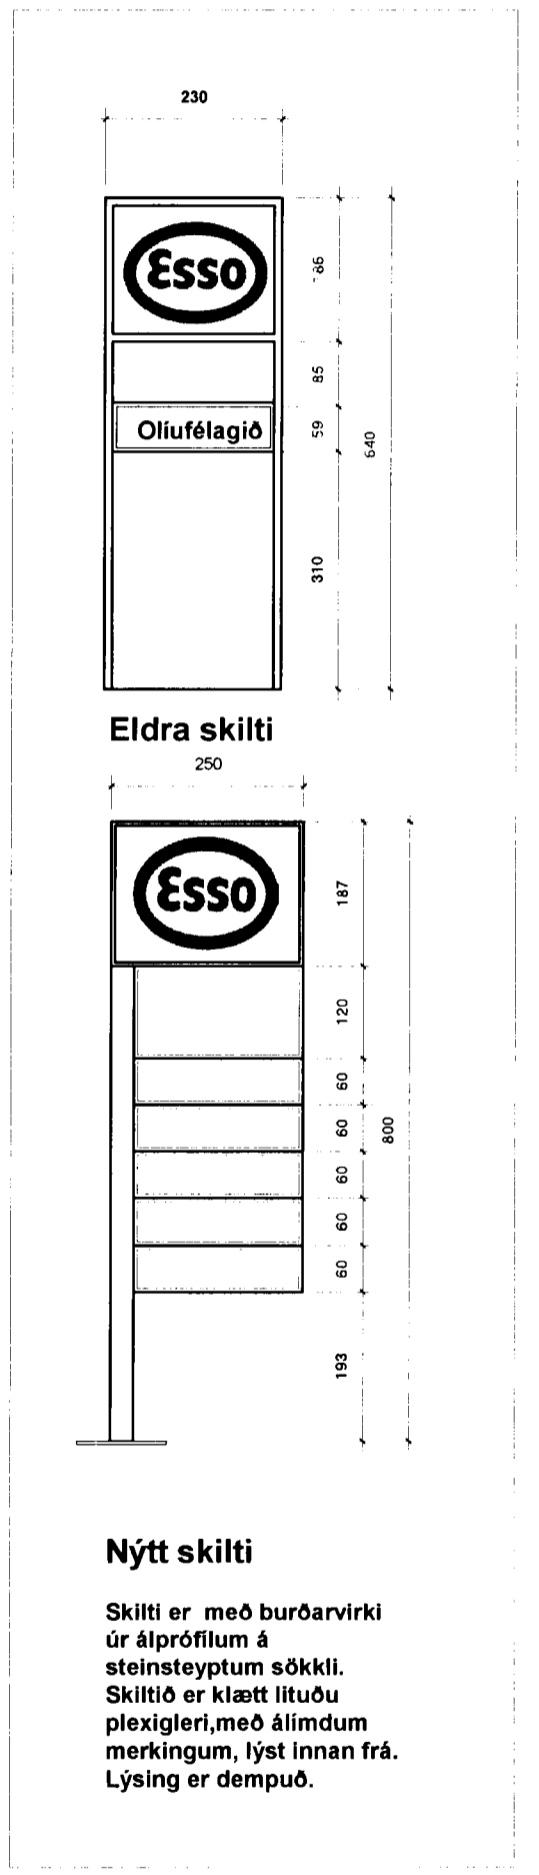

Nýtt skilti
 Skilti er með burðarvirki úr álprófilum á steinsteyptum sökkli. Skiltið er klætt lítuðu plexigleri, með álimdum merkingum, lýst innan frá. Lýsing er dempuð.

Endurnýjun Skilta mkv 1:100

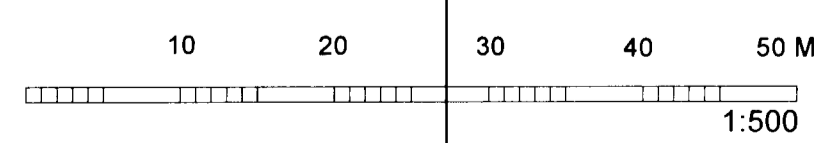

Dags.	Breyting.	Teikn.	Útgáfa.	Verkefni.	Verk. nr.	Mkv.
				Reykjavíkurvegur 54 Hafnarfirði Oliufélagið hf, endurnýjun skilta	0136	1:200/1:100
				Arkitektar Skógarhlíó Skógarhlíó 18 101 Reykjavík Sími 551 1010 Fax: 562 0588 Heimasíða www.arkitektar.is	Teikn. GÖS	Dags. 06.01.2002
				Valdimar Harðarson kt. 050151-2559	Teikn. nr. 10-01	Útgáfa.