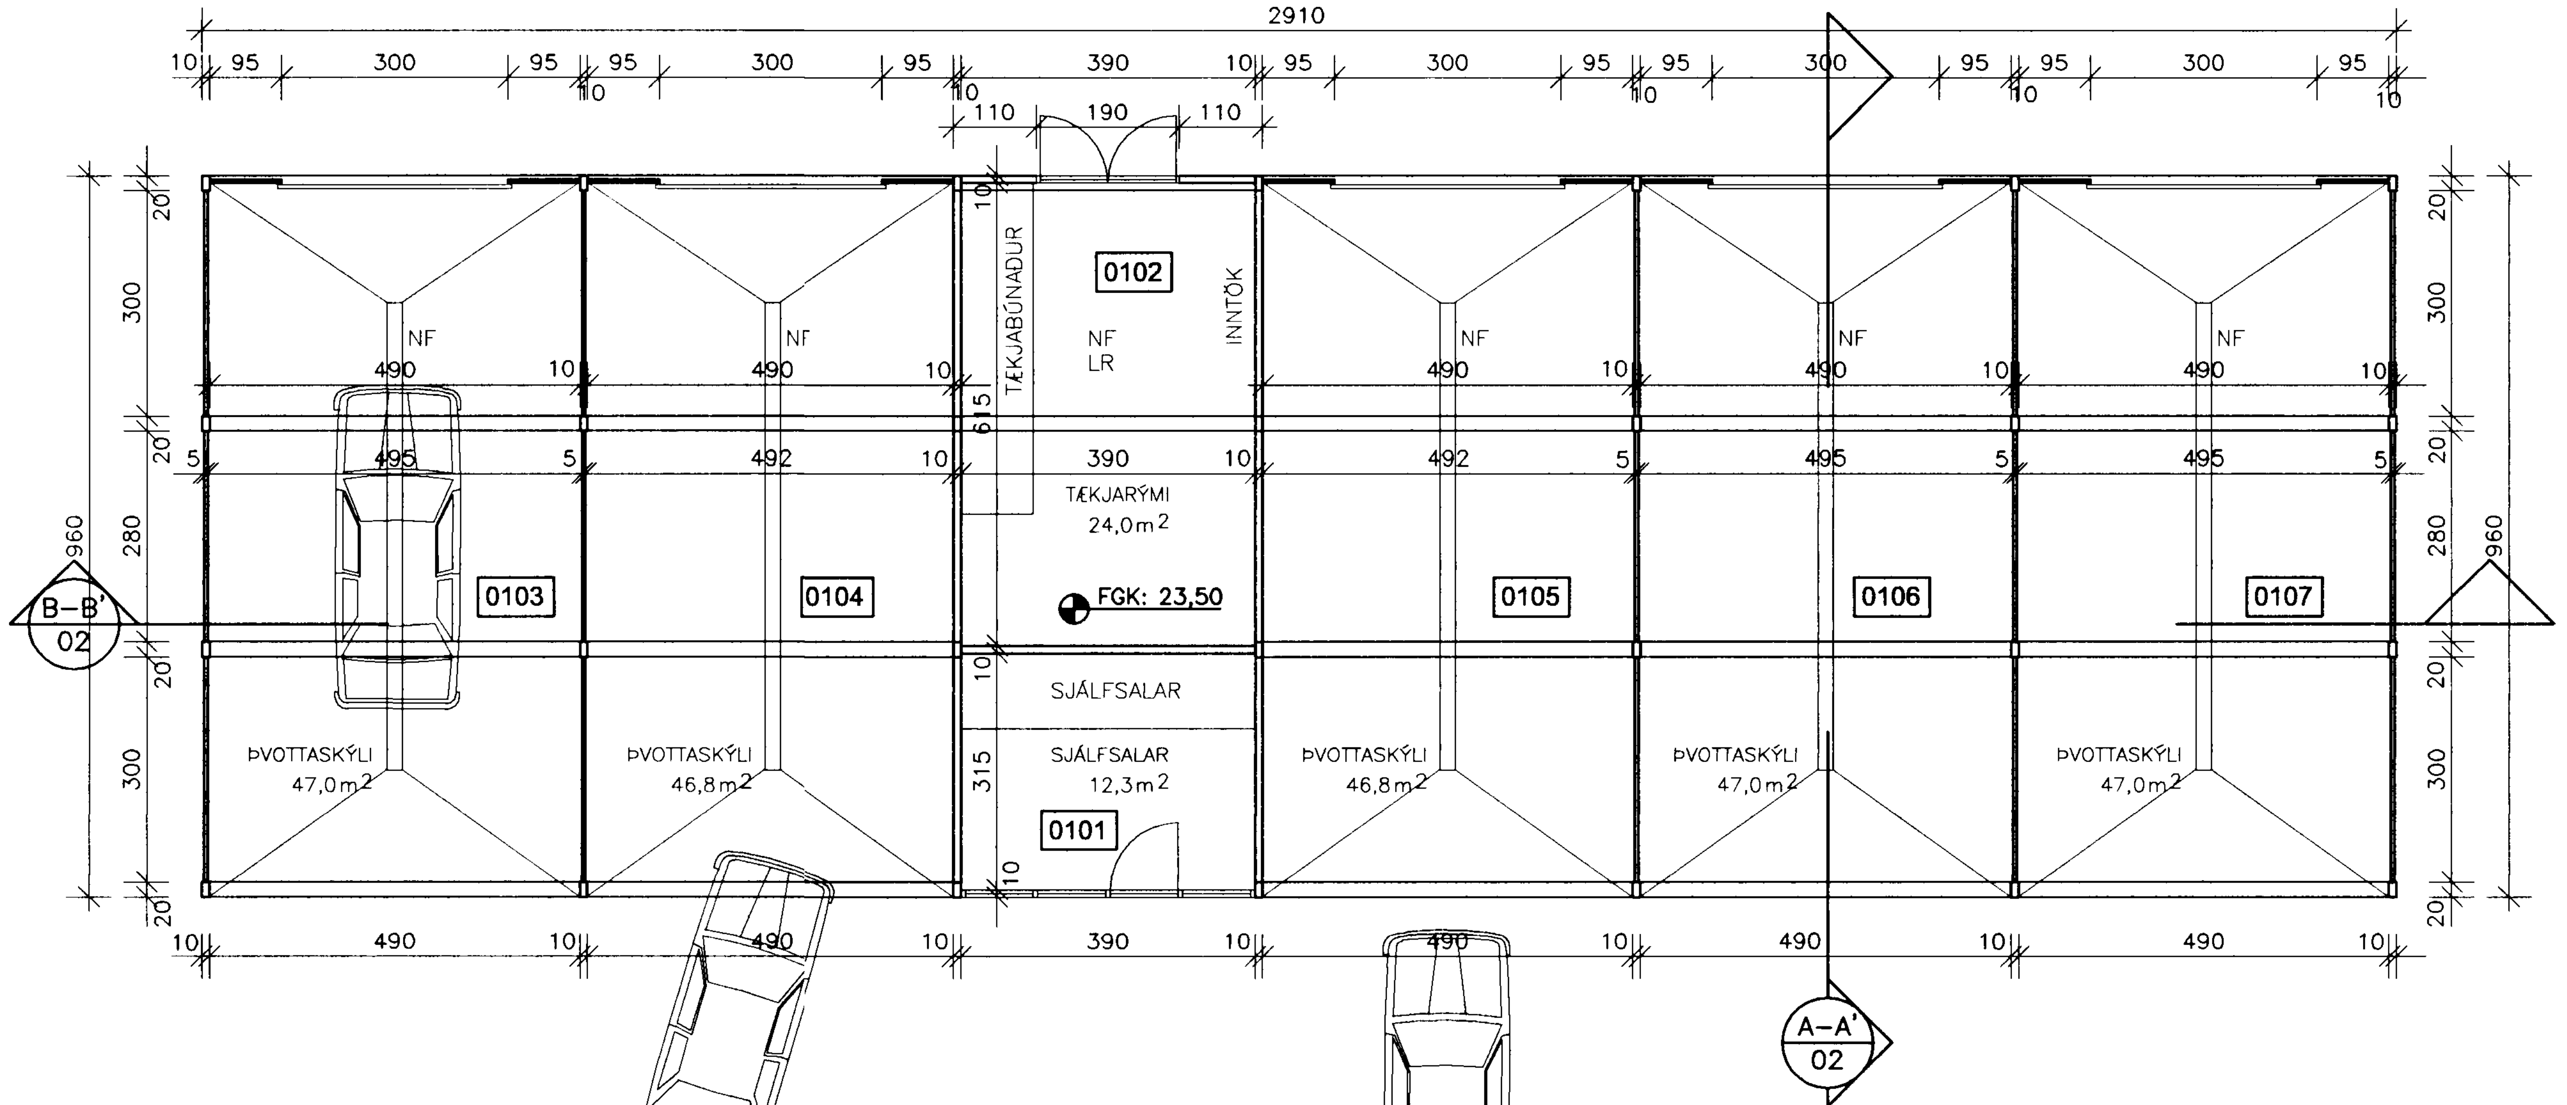

GRUNNMYND

BYGGINGIN ER ÆTLUÐ SEM SJÁLFSÖLUÞVOTTAAÐSTAÐA FYRIR BIFREIÐAR.

BURÐARVIRKI BYGGINGARINNAR ER ÚR STÁLGRIND Á STEINSTEYPTUM SÖKKLI OG GÓLFPLÖTU. VEGGIR OG ÞAK ERU ÚR SAMLOKUEININGUM ÚR HVÍTU STÁLI. GLUGGAR OG HURÐIR ERU ÚR LITUÐU ÁLI EÐA STÁLI. ÞVOTTASKÝLUM ER LOKAÐ AÐ NORÐANVERÐU MEÐ RÚLLUHURÐUM ÚR STÁLI, SEM OPNAST UPP.
ALLT FRÁRENNSLI TENGIST OLÍU- OG SANDGILDRU OG NÚVERANDI FRÁRENNSLI FRÁ LÓÐ. SORPTUNNUR VERÐA VIÐ RYKSUGUR ÚTI Á LÓÐ. ÞVÍ LITLA SORPI, SEM TIL FELLUR VEGNA REKSTRAR ÞVOTTASTÖÐVARINNAR VERÐUR EKIÐ BURTU JAFNÓÐUM.

STÆRÐ RÝMA Í LOKUNARFLOKKI A:	39,3 m²	148,0 m³
STÆRÐ RÝMA Í LOKUNARFLOKKI B:	239,4 m²	900,7 m³
SAMTALS:	278,7 m²	1.048,7 m³

Sambykkt á fundi skipulags- og bygginarráðs
03 DES. 2002
Byggingafulltrúinn í Hafnarfirði
Erlendur Hjálmarsson

Skráningartafla:	Reykjavíkurvegur 54					**Skrásetjari:**	Trausti S. Harðarson										
Landnúmer:	122152					**Kennitala:**	231054-3919										
Matshlutanúmer:	03				Útgáfa: 4.01	**Dags.:**	27.11.2002										
Uppskipting og lýsing					**Stærðir**												
D0 Lokun	D1 Rými hæð-röð	D2 Notkun texti	D3 Höfuð-flokkun	D4 Eignar-hald	D5 Botnflötur m²	D5M Milliflötur m²	D6 Stigar m²	D7 Op m²	D8 Brúttóflötur m²	D9 Brúttóflötur sh < 1,8	D10a Salarhæð min	D10b Salarhæð max	D11 Brúttó rúmmál m³	D12 Nettóflötur m²	D16 Birt flatarmál m²	Reiknitala skiptarúmmáls	D17 Skipta-rúmmál m³
		Matshluti			39,3	0,0	0,0	0,0	39,3	0,0			155,9	36,3	39,3		136,623
		Botn											7,9				
	01	**1. hæð**			39,3	0,0	0,0	0,0	39,3	0,0			148,0	36,3	39,3		
A	0101	**Þvottastöð**	N	0101	13,5				13,5		3,71	3,90	51,5	12,3	13,5	3,81	46,863
A	0102	**Tæknirými**	N	0101	25,8				25,8		3,62	3,90	96,5	24,0	25,8	3,74	89,760
B	0103	**Þvottaskýli**	N	0101	48,2				48,2		3,62	3,90	181,4	46,5			
B	0104	**Þvottaskýli**	N	0101	47,5				47,5		3,62	3,90	178,7	46,2			
B	0105	**Þvottaskýli**	N	0101	47,5				47,5		3,62	3,90	178,7	46,2			
B	0106	**Þvottaskýli**	N	0101	48,0				48,0		3,62	3,90	180,5	46,5			
B	0107	**Þvottaskýli**	N	0101	48,2				48,2		3,62	3,90	181,4	46,5			
Athugasemdir																	
Sameignir sumra																	
Eignarhald																	
				Skiptarúmmál													
	Eignar-hald	Notkun texti	Birt flatarmál m²	Séreign m²	Séreign og sameign m²												
	0101	**Þvottastöð**	39,3	136,623	136,623												
		Alls	39,3	136,623	136,623												

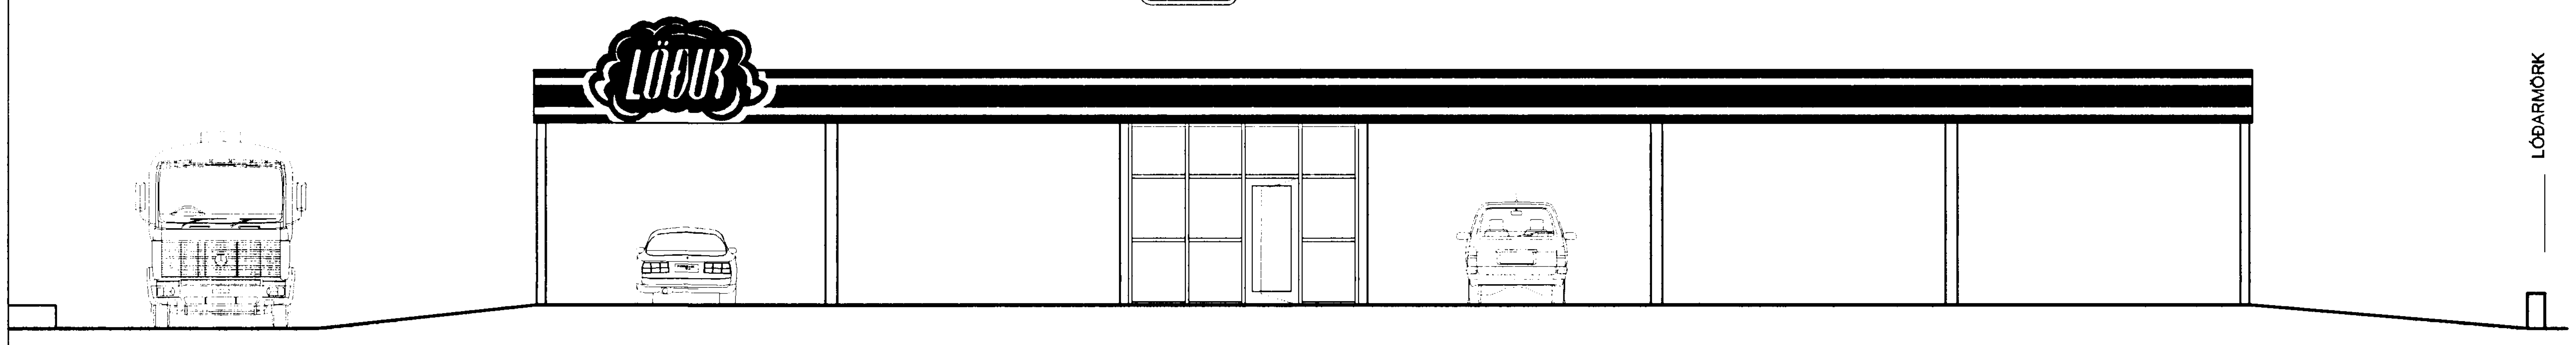

SUÐUR

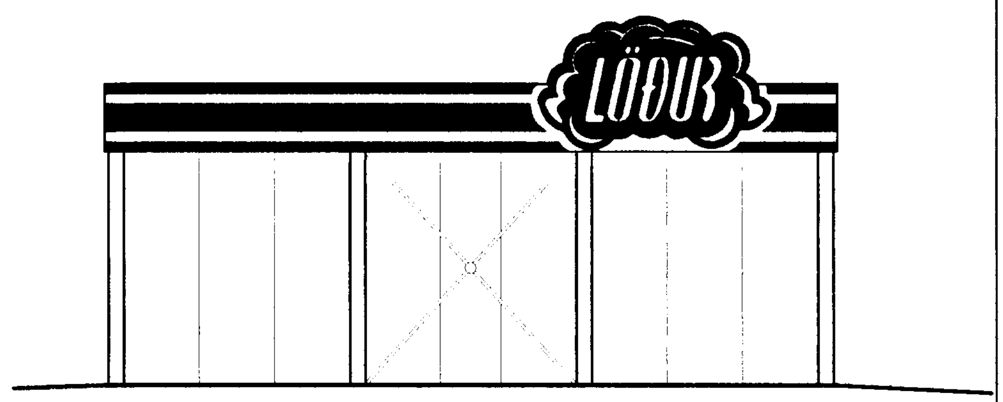

VESTUR

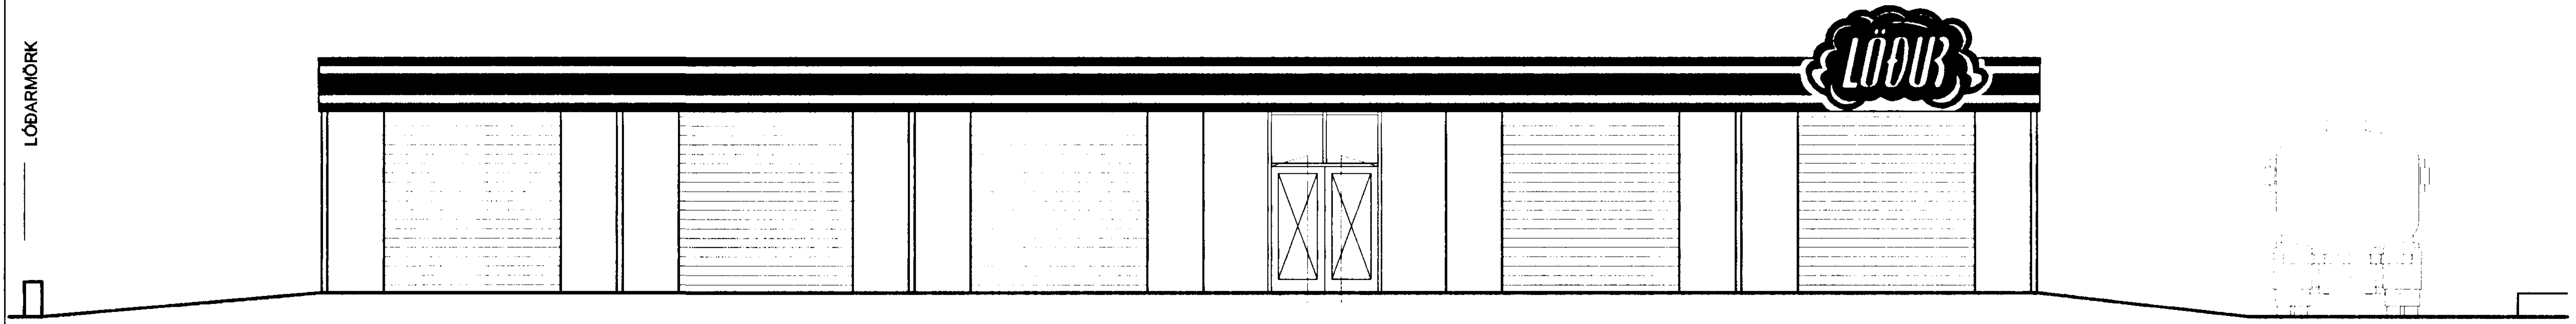

NORÐUR

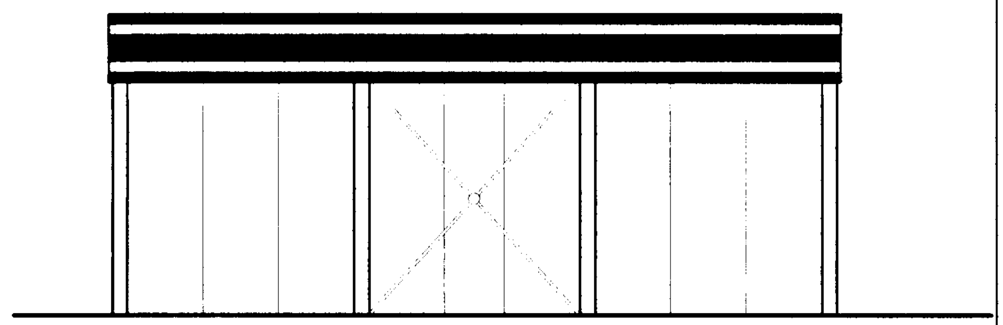

AUSTUR

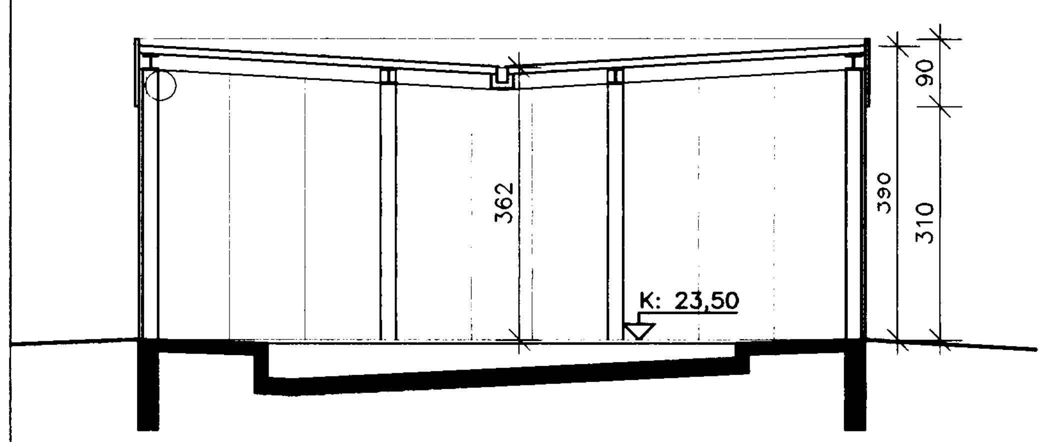

SNEIÐING A-A'

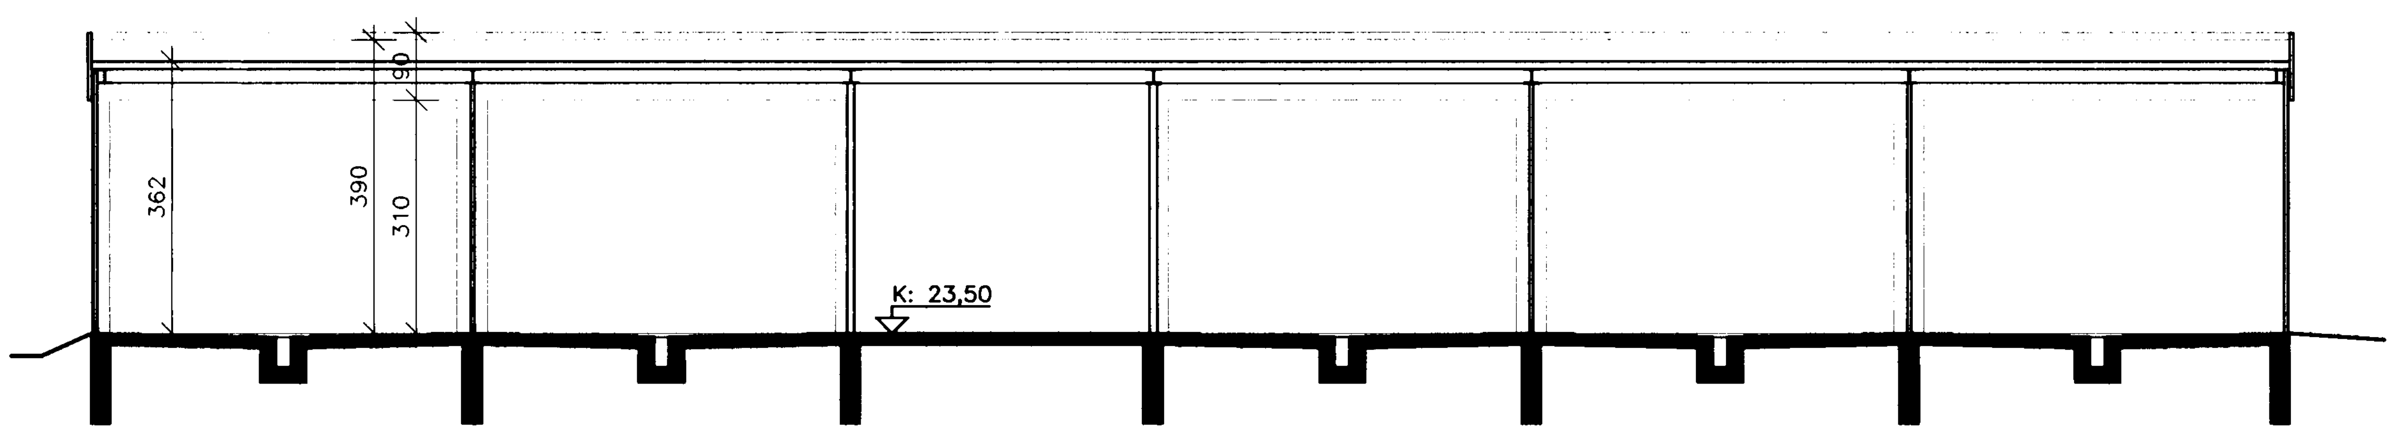

SNEIÐING B-B'

BREYTT

REYKJAVÍKURVEGUR 54

ÞVOTTASTÖÐ

GRUNNMYND, SNEIÐING, ÚTLIT
SKRÁNINGARTAFLA

KVARÐI: 1:100

DAGS.: 27.11.2002			STAÐF. BURÐARÞOL
HANNAÐ: JL/KÁ	TEIKNAÐ: TH	YFIRF.: KÁ	

ALARK arkitektar sf.
JAKOB EMIL LÍNDAL ARKITEKT FAÍ KT: 050957-3229
KRISTJÁN ÁSGEIRSSON ARKITEKT FAÍ KT: 140956-4309
HAMRABORG 7
200 KÓPAVOGI
SÍMAR 564 1137
OG 554 5244
FAX: 564 4433
alark@arkverk.com
KT: 501193-2409
www.arkverk.com

02
AF 3