


Samþykkt á fundi bygginga-
nefndar þ. 19 / 10 1989


BYGGINGAUFULLTRÚINN
Í HAFNARFIRÐI

[Handwritten signature]

ÁSKILD: STA. RL. 2005

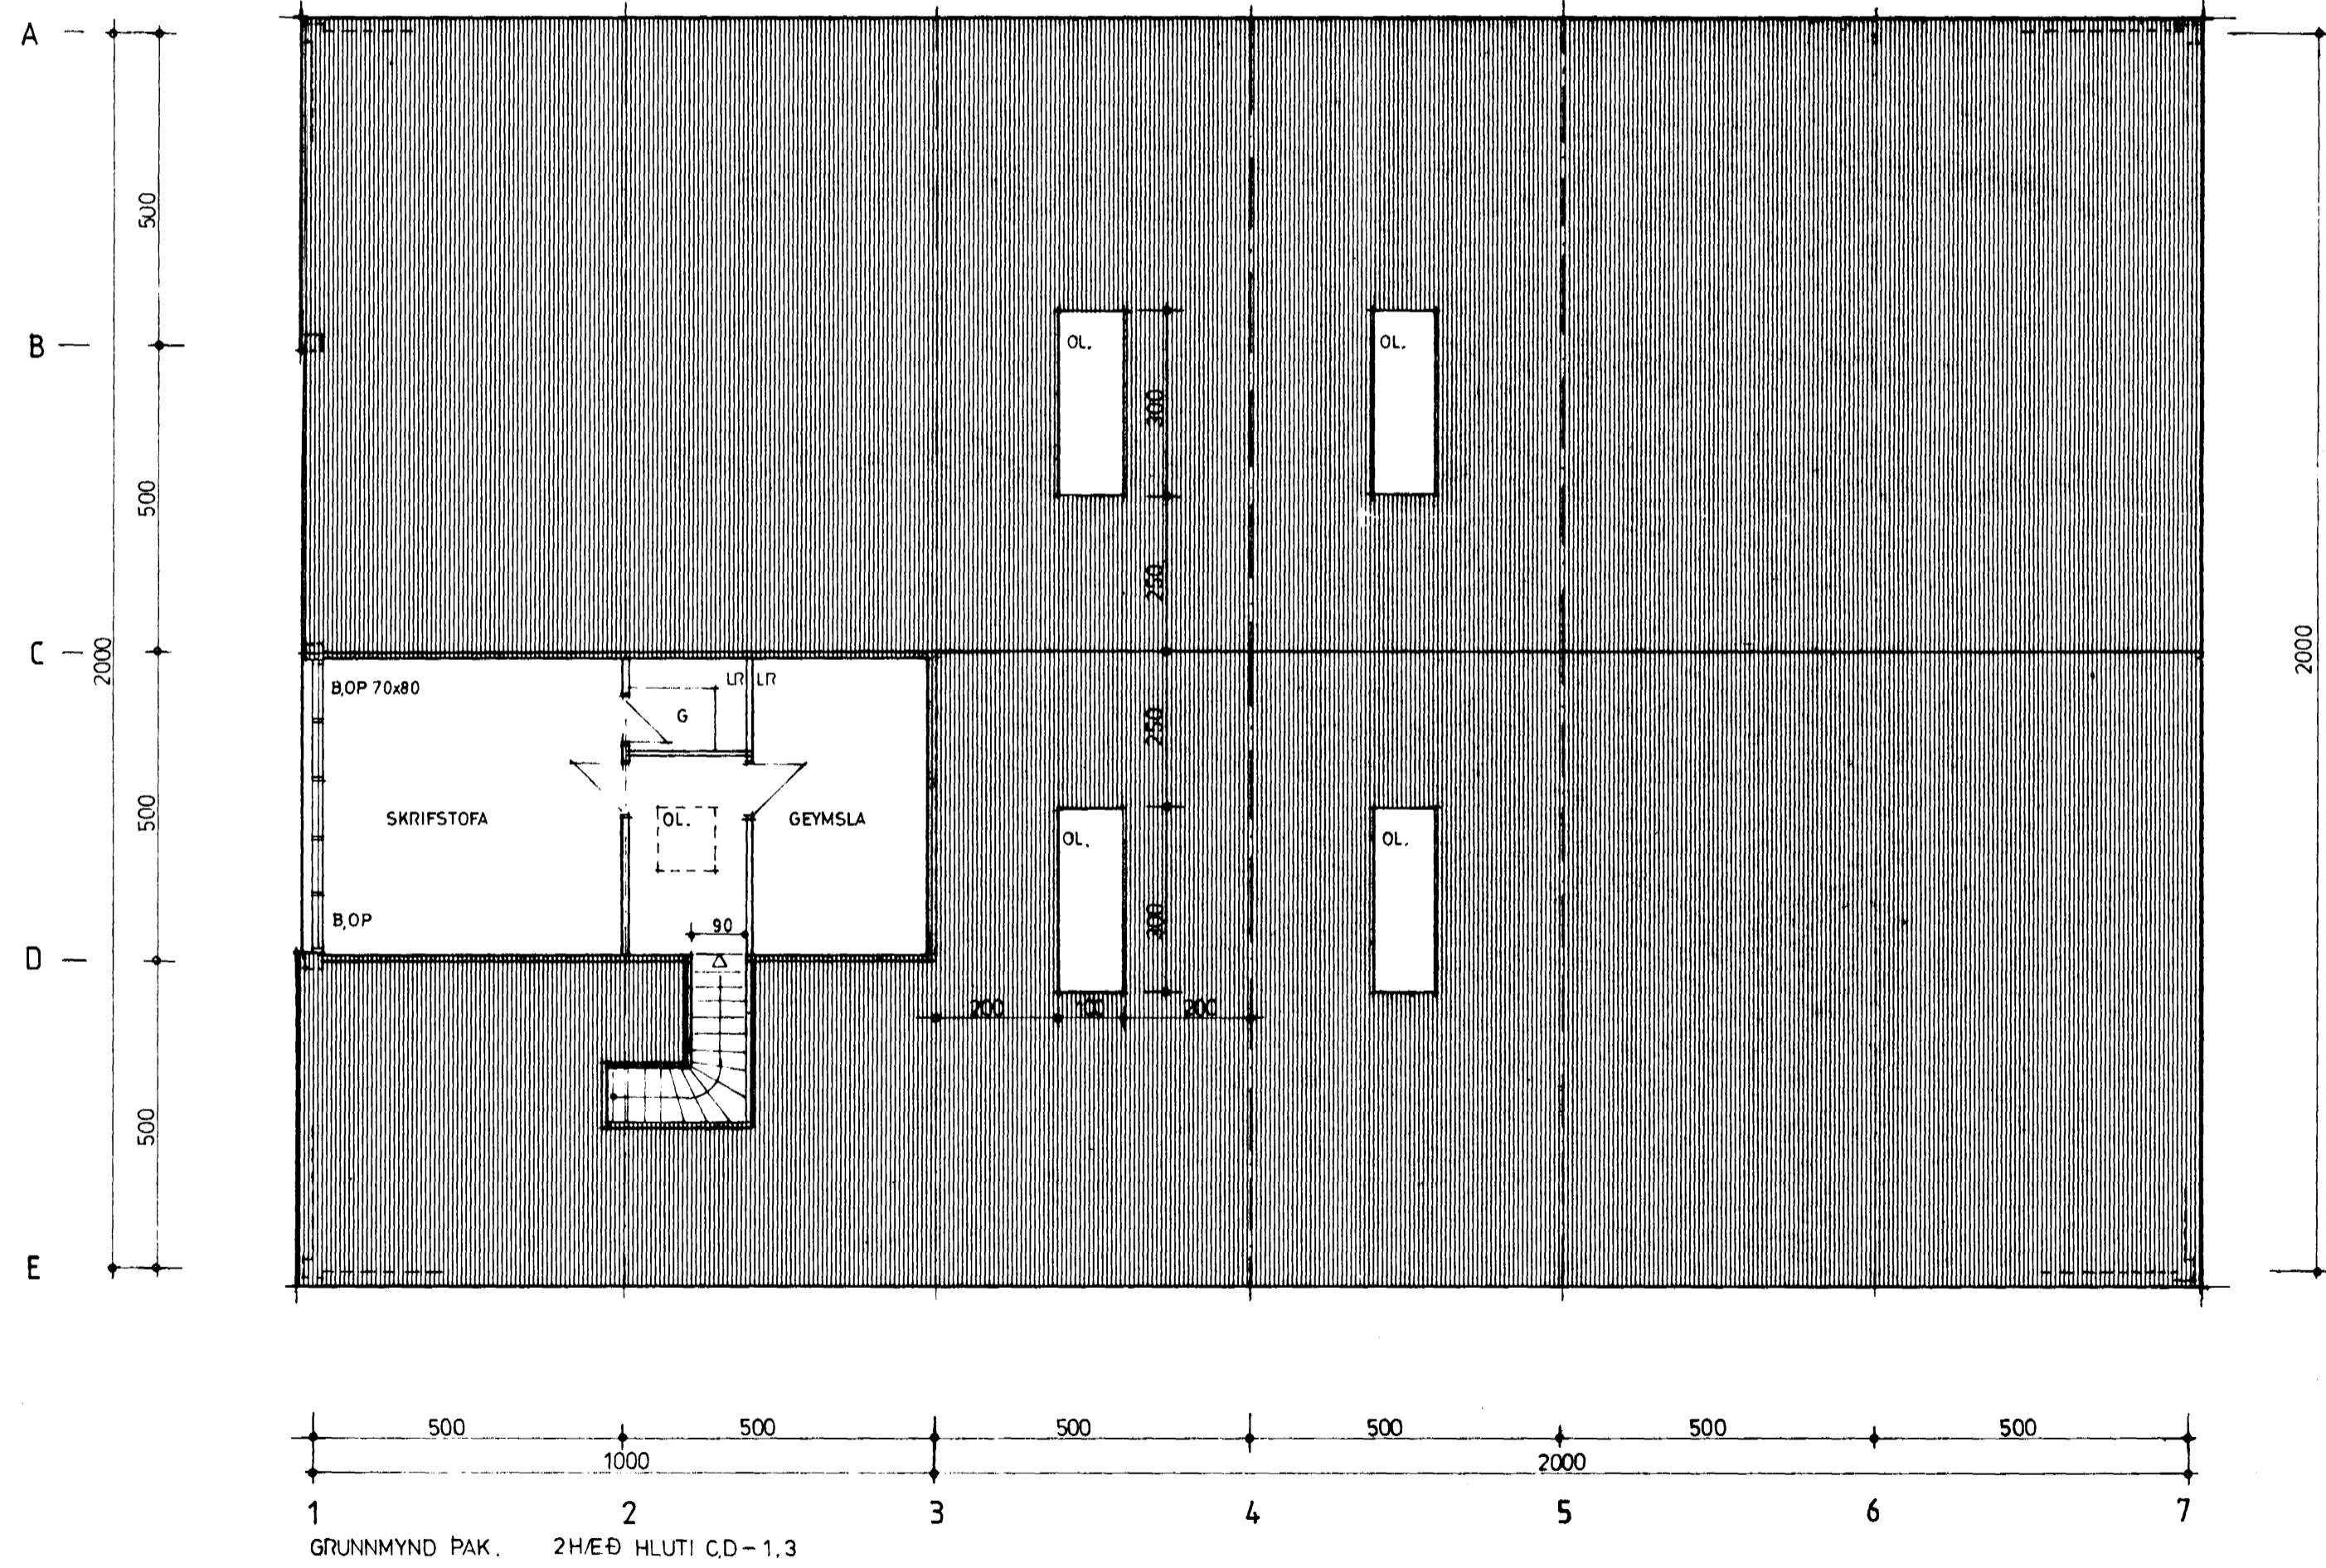

GRUNNMYND PAK. 2H/EÐ HLUTI C,D-1,3

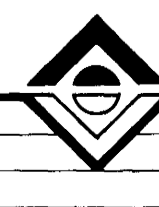 <p>NÝJA TEIKNISTOFAN HF</p> <p>SUÐURLANDSBRÁUT 32 108 REYKJAVÍK SÍMI 91-688899</p>	REYKJAVÍKURVEGUR 56 HAFNARFIRÐI	
	GUMMÍVÖGGERÐARVERKSTÆÐI, STÆKKUN	
	GRUNNMYND PAKS, 2H/EÐ HLUTI C,D-1,3	
	VERK	920301
MÁL	1:100	DAGS 30.9.1989
TEIKNAD	<i>[Handwritten signature]</i>	