



Samþykkt á fundi bygginga-
nefndar þ. 28. 10. 1990
BYGGINGAUFULLTRÚINN
HAFNARFIRÐI

Áskilið er samþykki
grunnáætlananna ríkisins


Áskilið: SJÁ BLAÐ NR. 2005

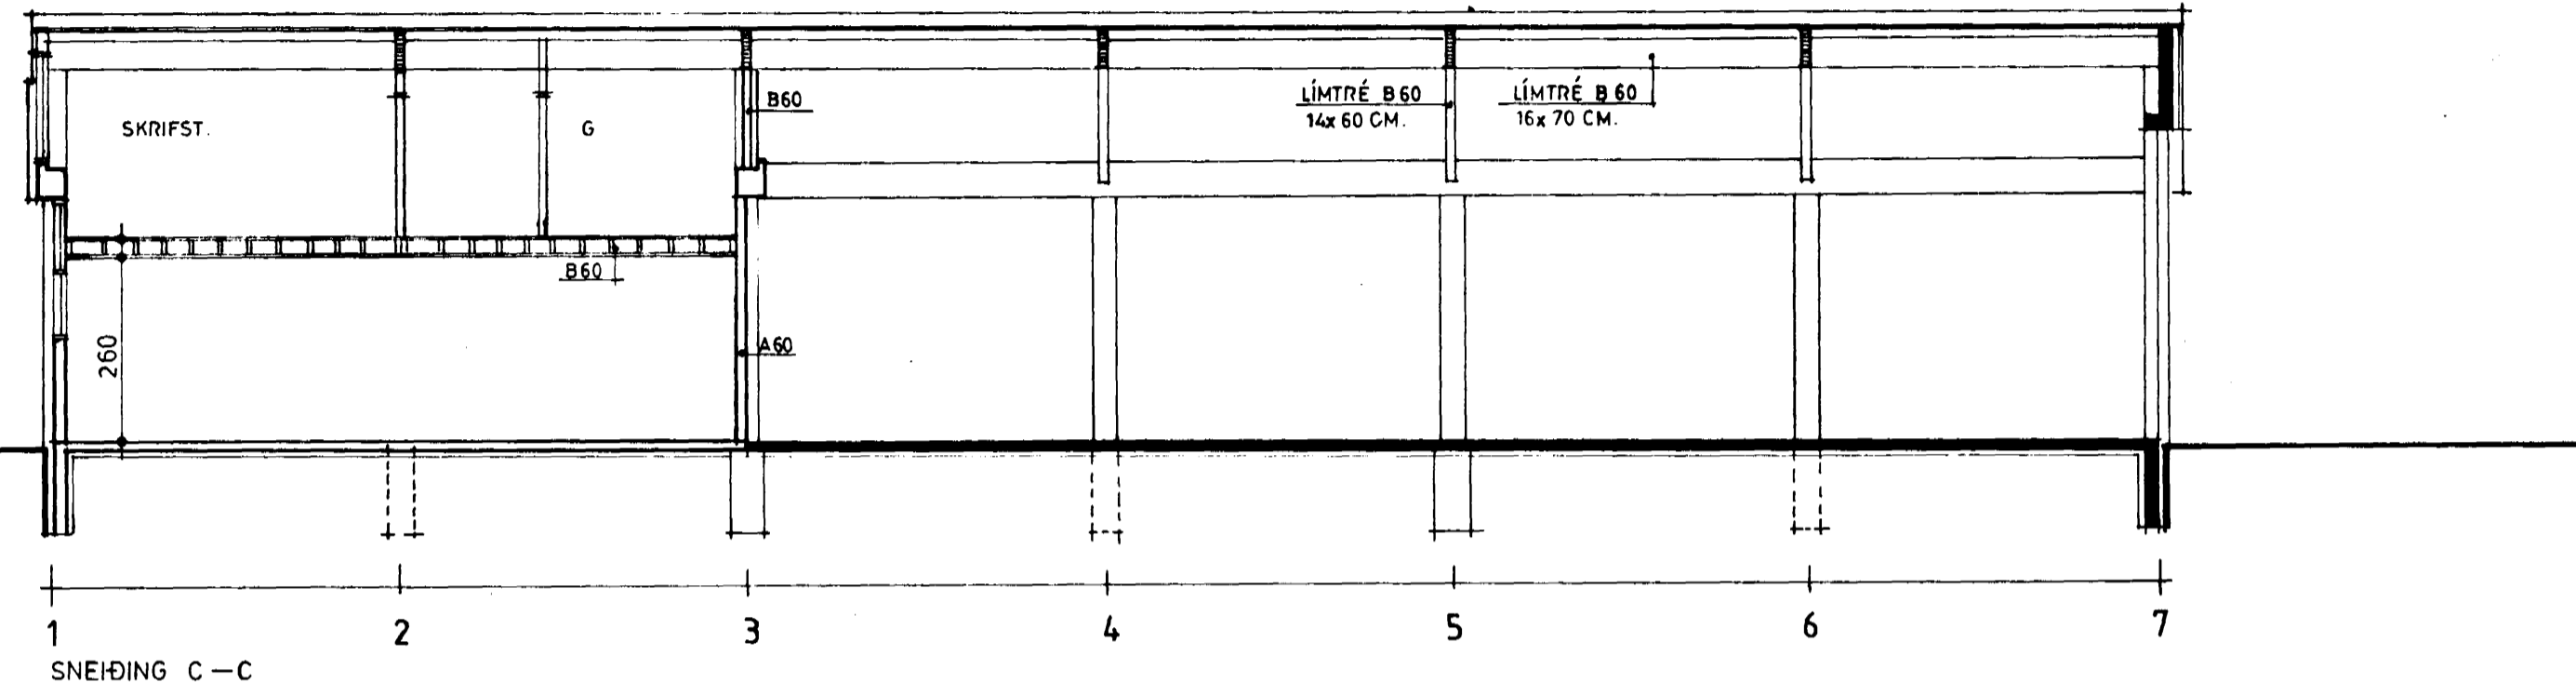

SNEIÐING C—C

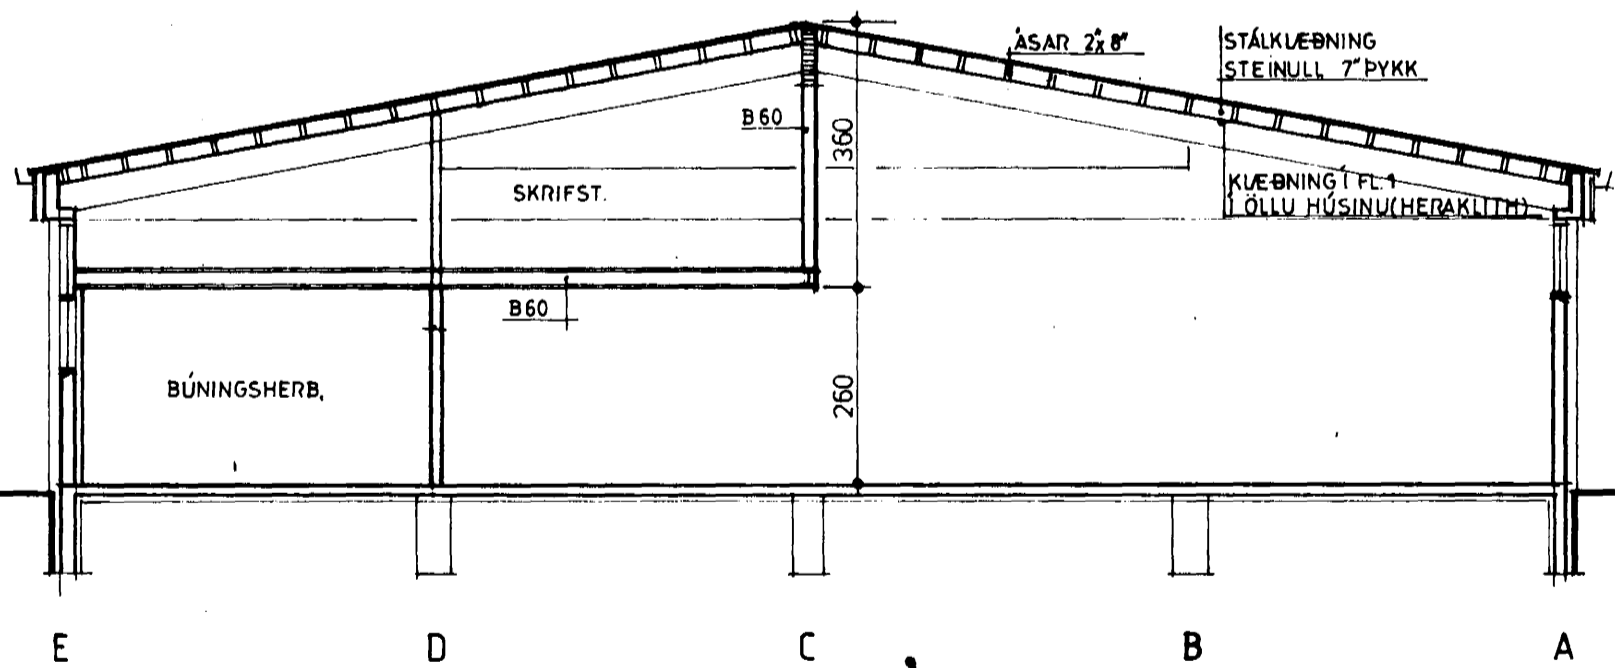

SNEIÐING B—B

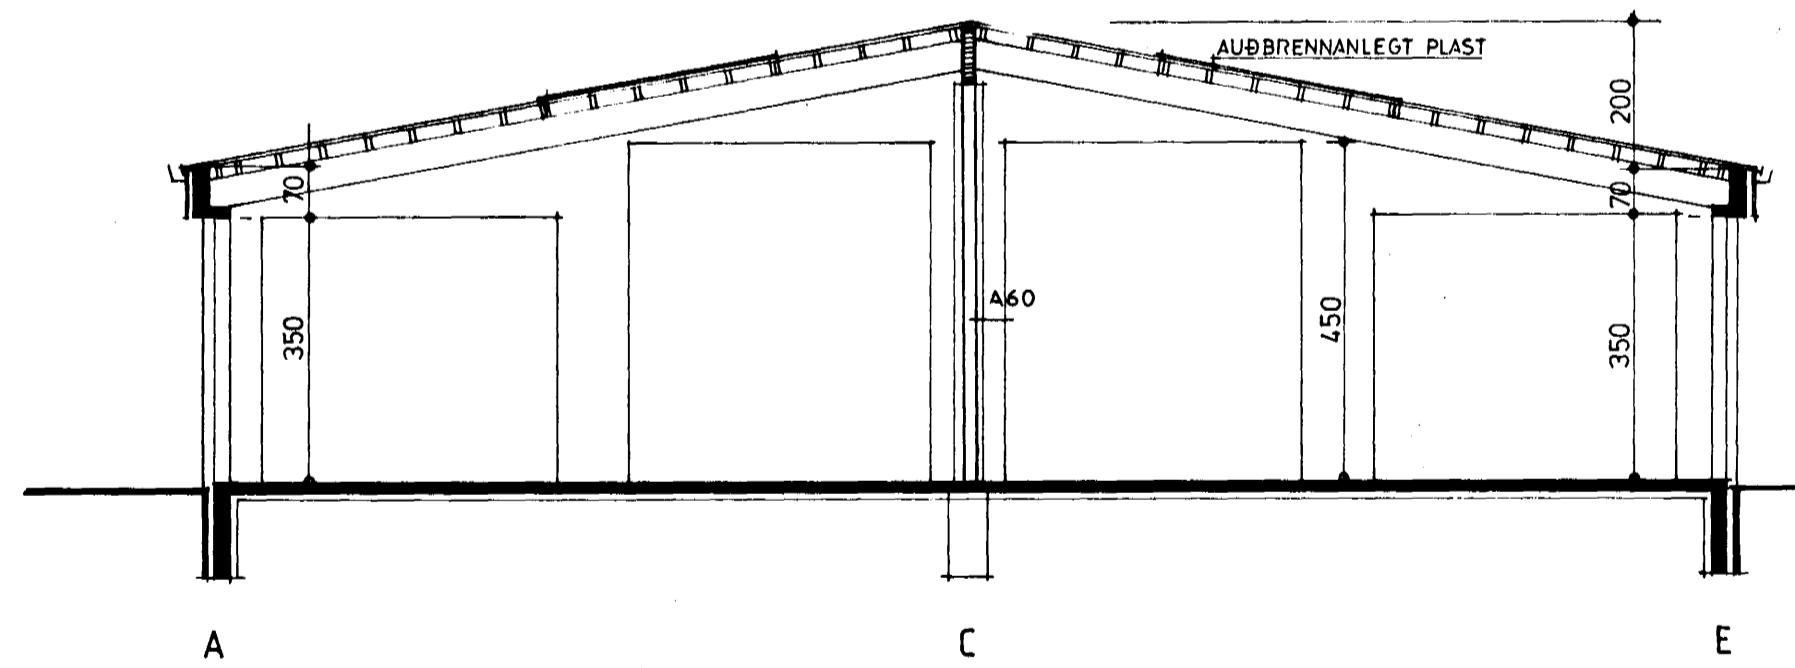

SNEIÐING A—A

BREYTT: SNIDI AAcMILLVEGG 18.6.90 KK



**NÝJA
TEIKNISTOFAN HF**
SUÐURLANDSBRÁUT 32
108 REYKJAVÍK
SÍMI 91-68 8899

REYKJAVÍKURVEGUR 56, HAFNARFIRÐI
GUMMÍVÆÐGERÐARVERKSTÆÐI, STÆKKUN
SNEIÐINGAR
VERK 920301 NR 2007
MÁL 1:100 DAGS 30.9.1989
TEIKNAD *Björn S. Jónsson*