



Samþykkt á fundi bygginga-
nefndar þ. 17. 10. 1989

BYGGINGAFULLTRÚINN
Í HAFNARFIRÐI


FRSICHLIÐ: STP 86. 2005

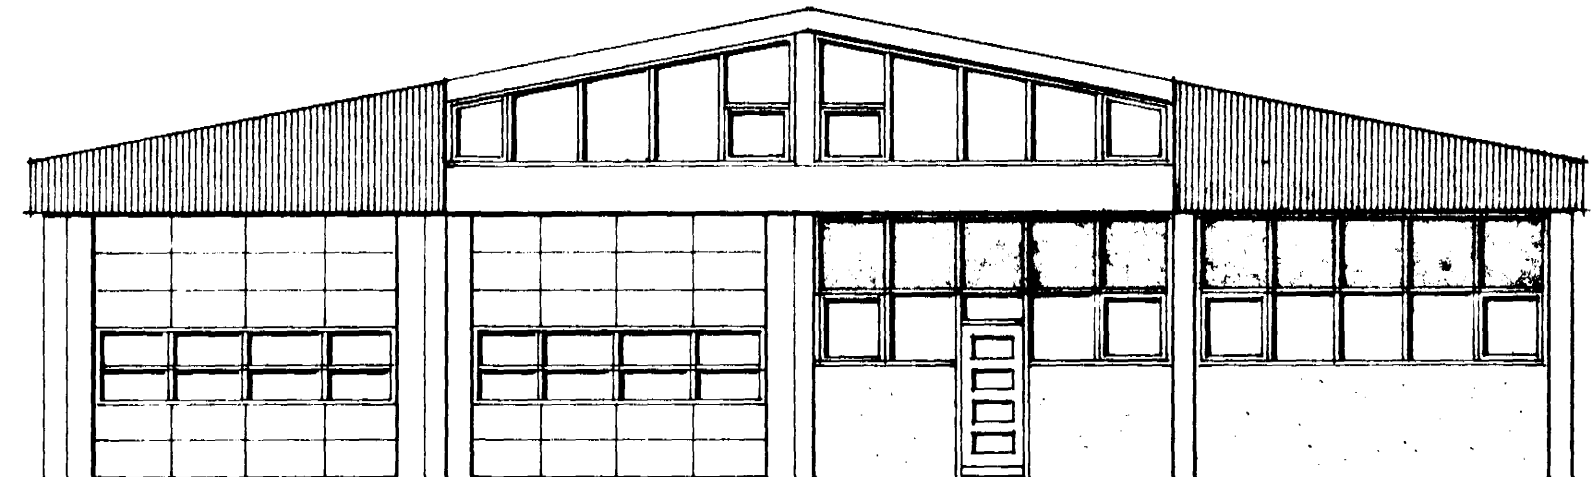


VESTURHLIÐ

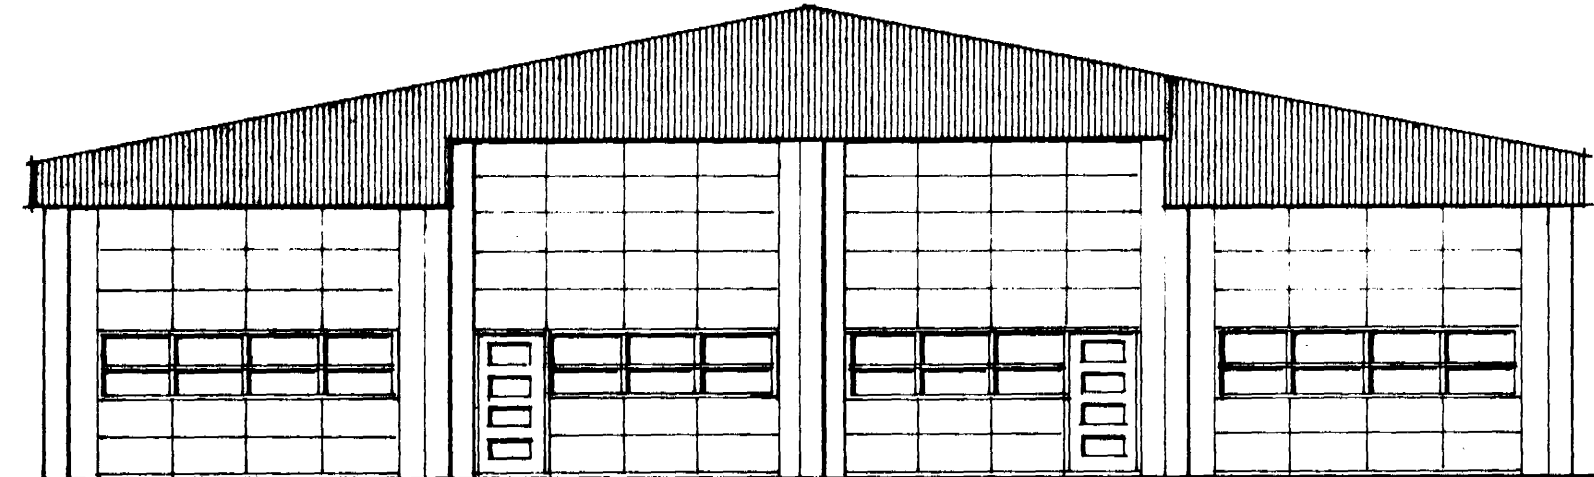


AUSTURHLIÐ

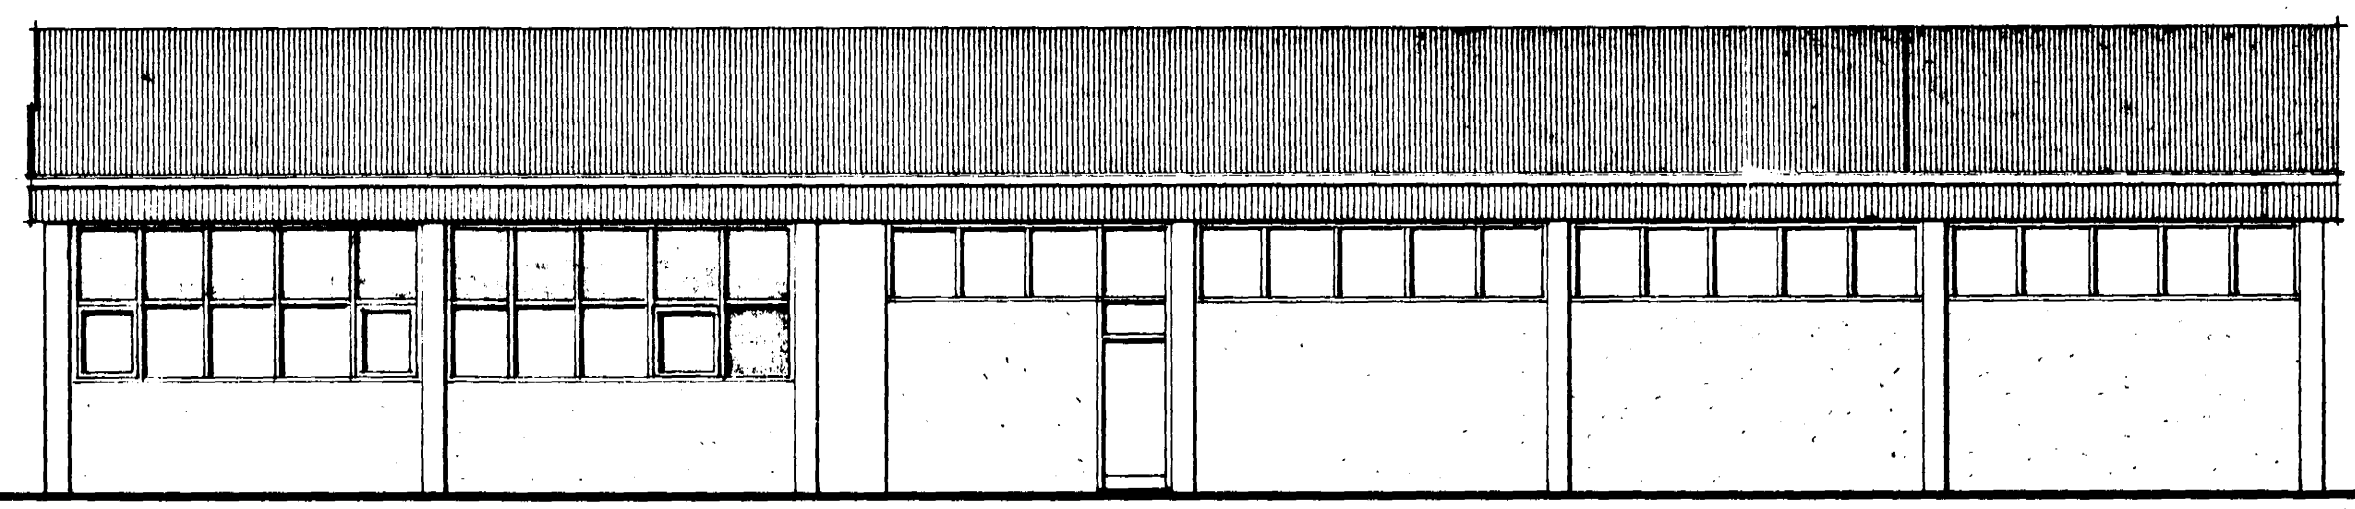

SUÐURHLIÐ

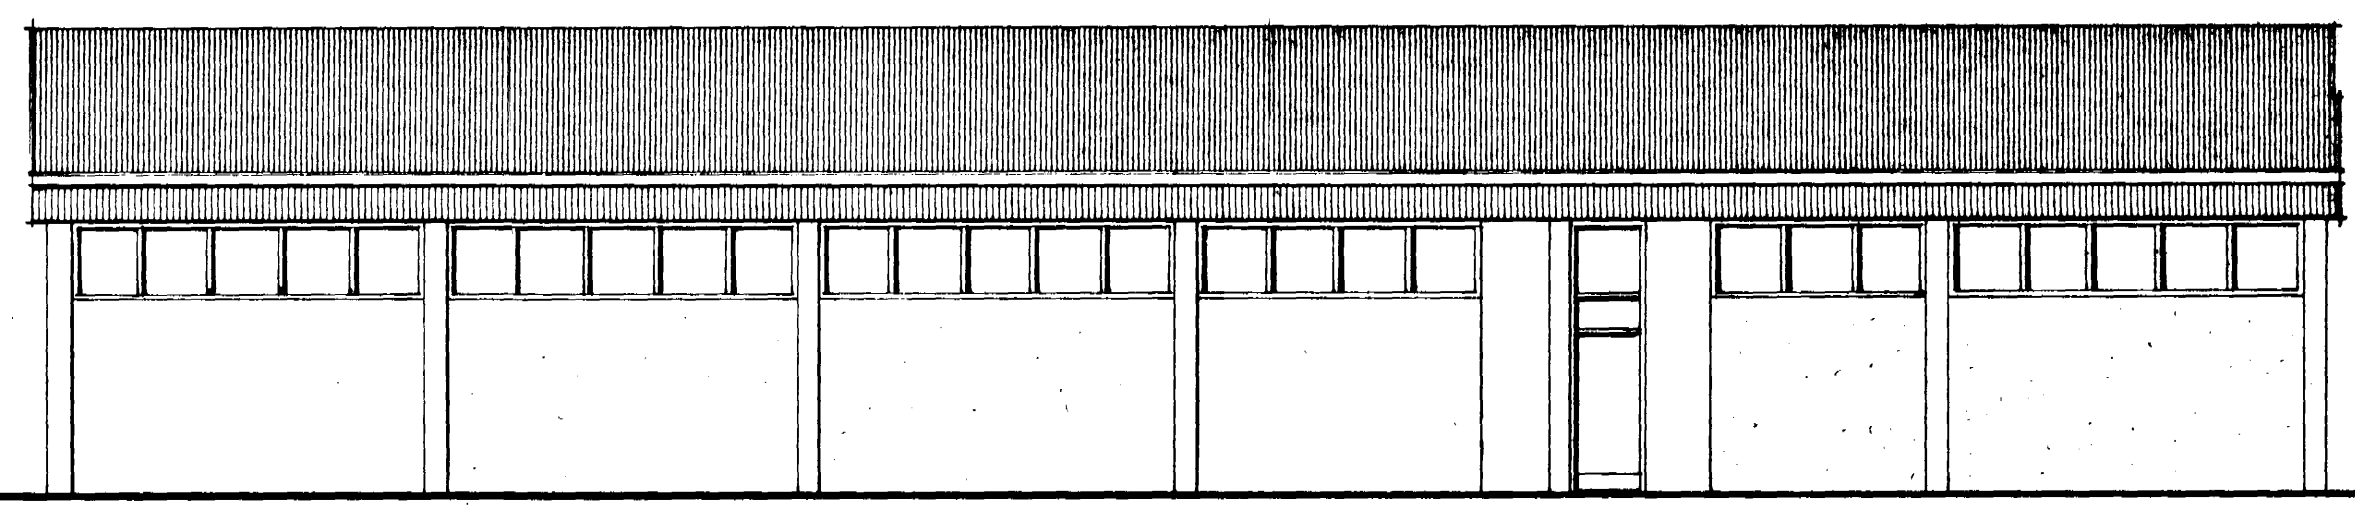

NORÐURHLIÐ

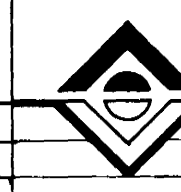

**NÝJA
TEIKNISTOFAN HF**
SUÐURLANDBRAUT 32
108 REYKJAVÍK
SÍMI 91-688899

REYKJAVÍKURVEGUR 56, HAFNARFIRÐI
GUMMÍVÍÐGERÐARVERKSTÆÐI
ÚTLIT

VERK	920301	NR	2008
MÁL	1:100	DAGS	30.9.1989
TEIKNAD	Björn S. Kjartansson		