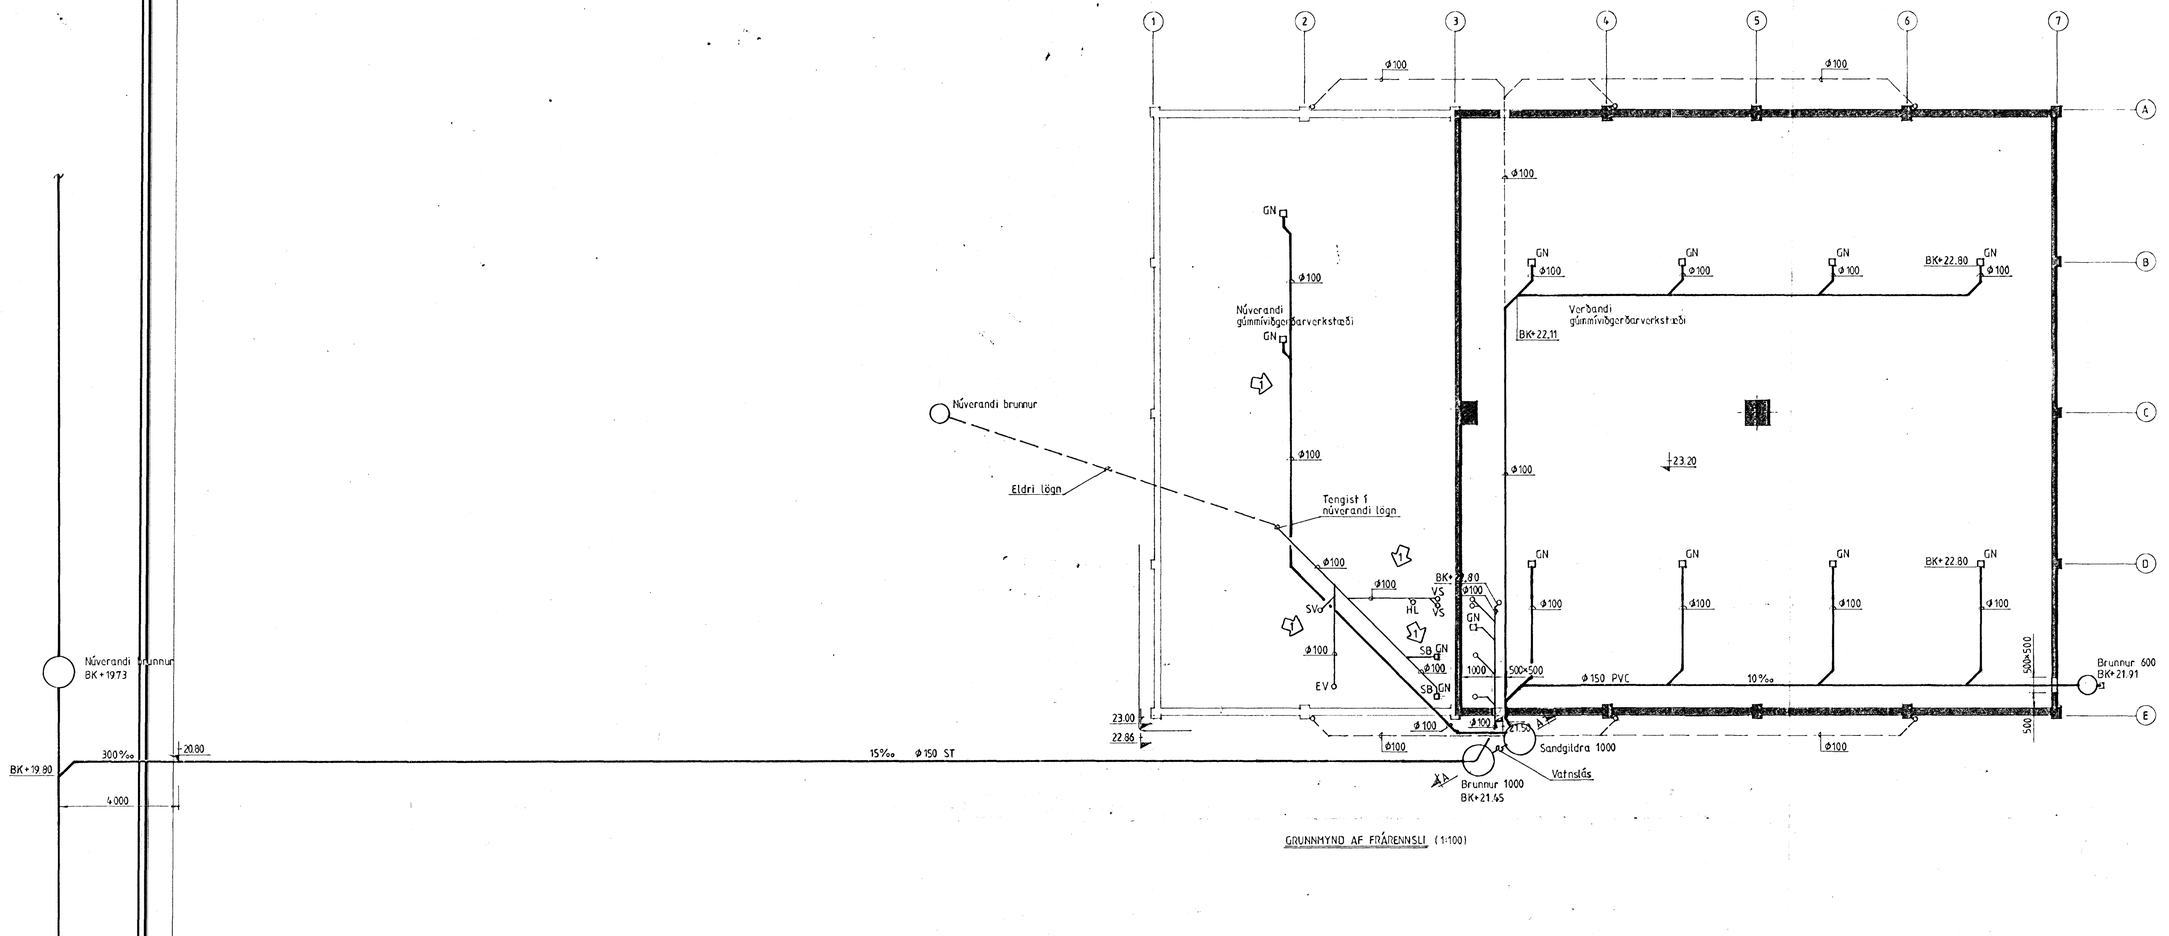


GRUNNMYND AF FRÁRENNSLI (1:100)

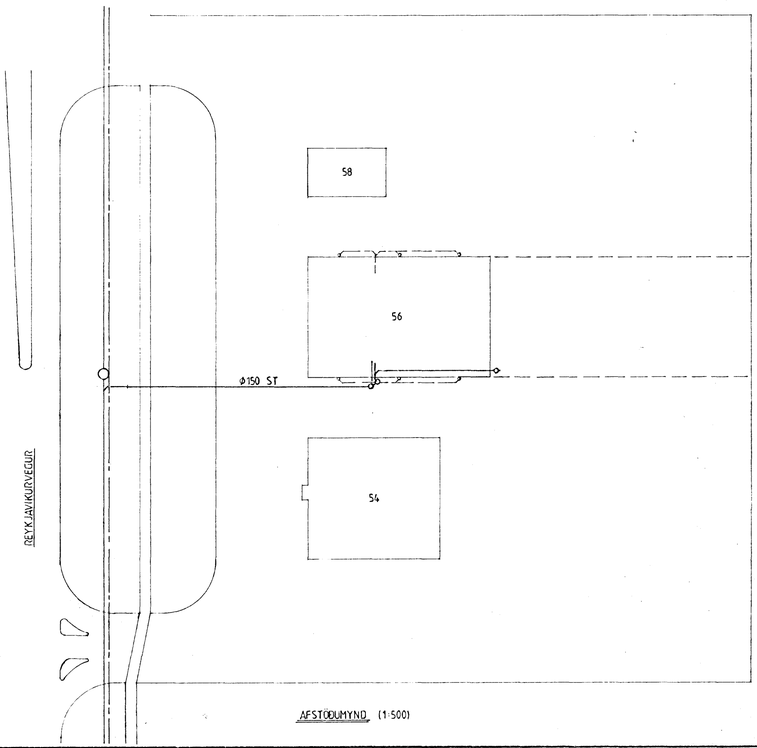


AFSTÖÐUMYND (1:500)

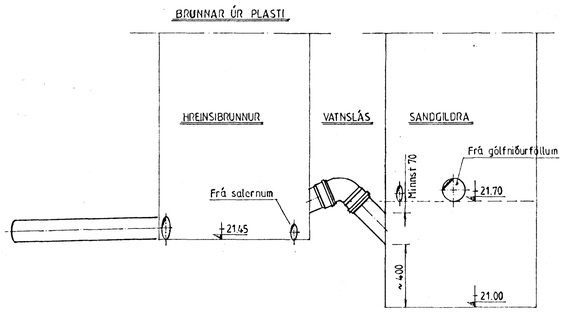


SNEIÐING A-A

2 MAY 1990
HAFNARFJARÐARBÆR
BYGGINGAFULLTRÚINN

| Br. | Fjöldi | Breyting | Dags. | Sign. |
|---|---|---|---|---|
| | 4 | Frárennsli í vesturenda | 10.04.90 | E.H. |

NÝJA TEIKNISTOFAN HF
SUÐURLANDSBRAUT 32
108 REYKJAVÍK
SÍMI 91-688899

REYKJAVÍKURVEGUR 56, HAFNARFIRÐI
GÚMMÍVIÐGERÐARVERKSTÆÐI, STÆKKUN
FRÁRENNSLI, AFSTÖÐUMYND

VERK NR V-006
MÁL 1:100, 1:500 DAGS 26.01.90
TEIKNAÐ E.H.