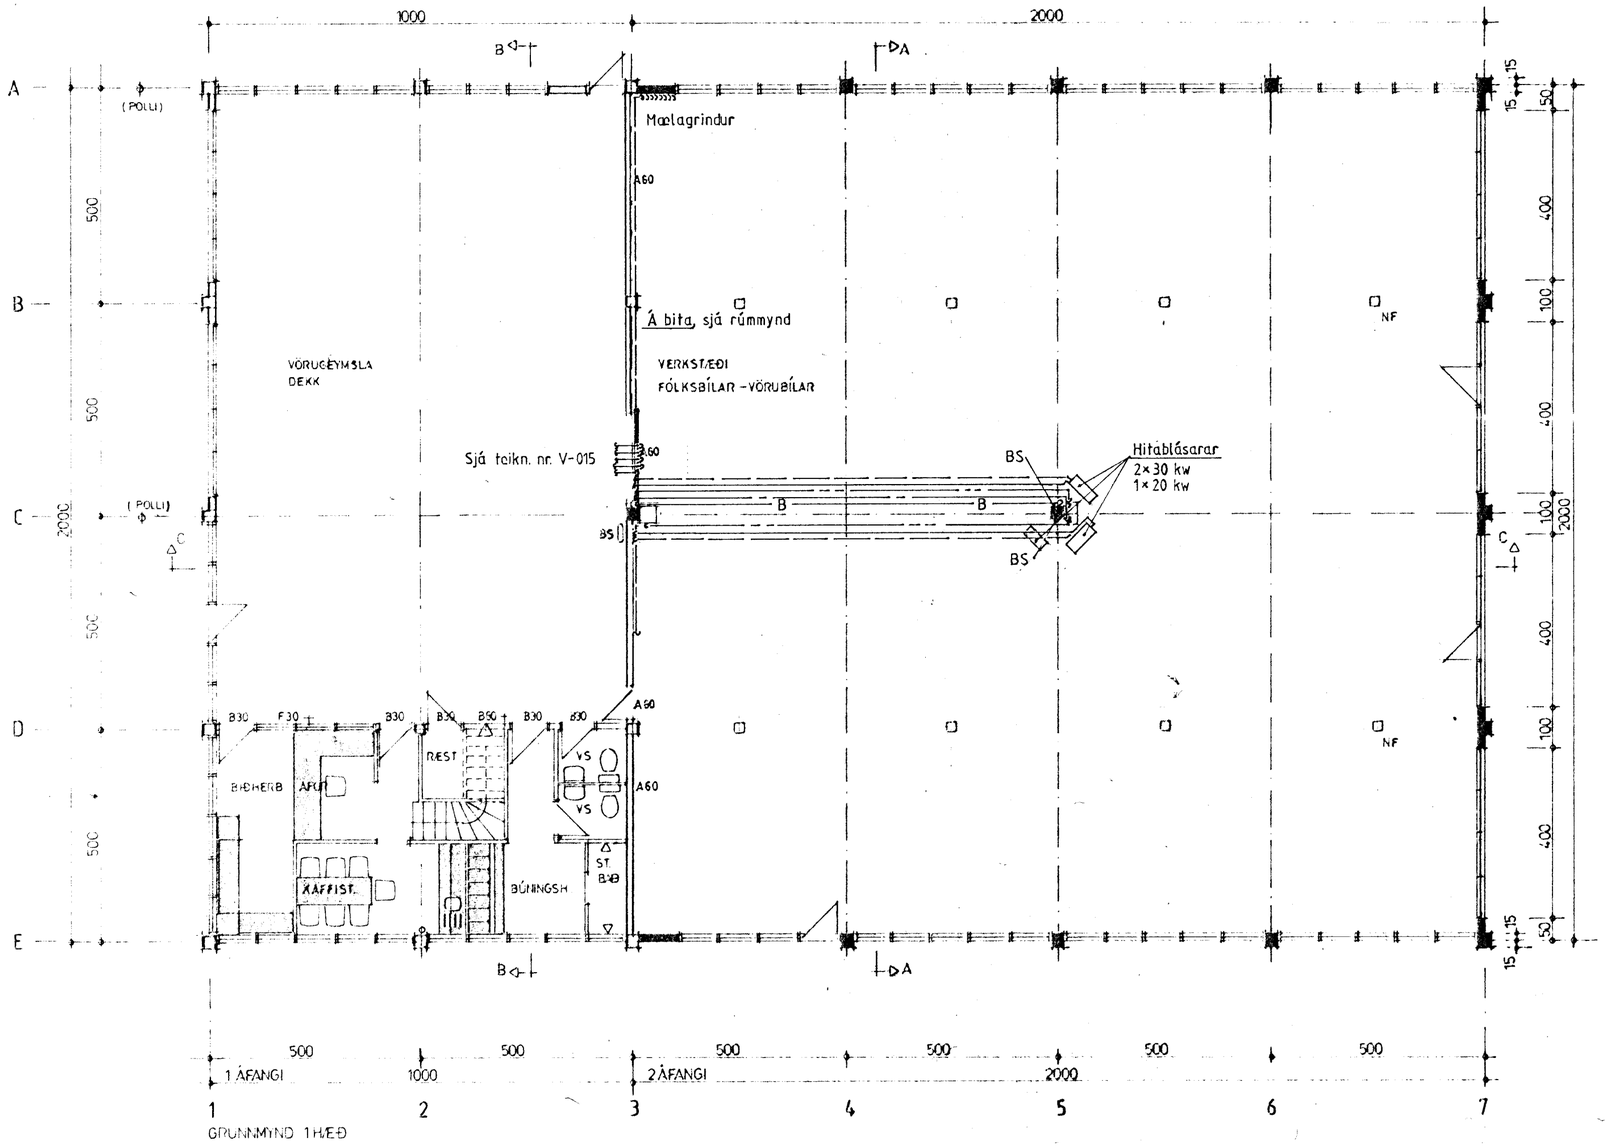

1 HÆÐ
STÆKKUN A,E – 3,7
FLATARMÁL 400 M²

2 HÆÐ
MILLILOFT E,D – 1,3
FLATARMÁL 50 M²

RÚMMÁL A,E – 3,7 2080 M³

RÚMMÁL A-E – 1,3
VIÐBÓT 116 M³

Kalt neysluvatn
Heitt neysluvatn
Heitt vatn, túr
Heitt vatn, retúr
B Brunalögn

RÚMMYND sjá teikn. nr. V-011

BS Brunaslanga

2 MAY 1990
HAFNARFJARÐARBÆR
BYGGINGAFULLTRÚINN

NÝJA TEIKNISTOFAN HF
SUÐURLANDSBRAUT 32
108 REYKJAVÍK
SÍMI 91-688899

REYKJAVÍKURVEGUR 56, HAFNARFIRÐI
GÚMMÍVIÐGERÐARVERKSTÆÐI, STÆKKUN
VATNS- OG HITALAGNIR, GRUNNMYND

VERK 92 03 01 NR V-014
MÁL 1:100 DAGS 03.04.'90
TEIKNAÐ E.H.