



Byggingarfulltrúi
samþykkir erindið.

02 FEB. 2004

Bent skal á að samþykkt þessi verður ekki virk,
fyrir en eftir þinglýsingu eignaskiptafyrirsingar-
innar og skráningu hennar hjá Fasteignamatí ríkisins.
Byggingarfulltrúinn í Hafnarfirði
F.h. Kristján Þórarinnsson




Samþykkt þann

02 FEB. 2004

Byggingarfulltrúinn í Hafnarfirði
F.h. Kristján Þórarinnsson

Úr Gildi

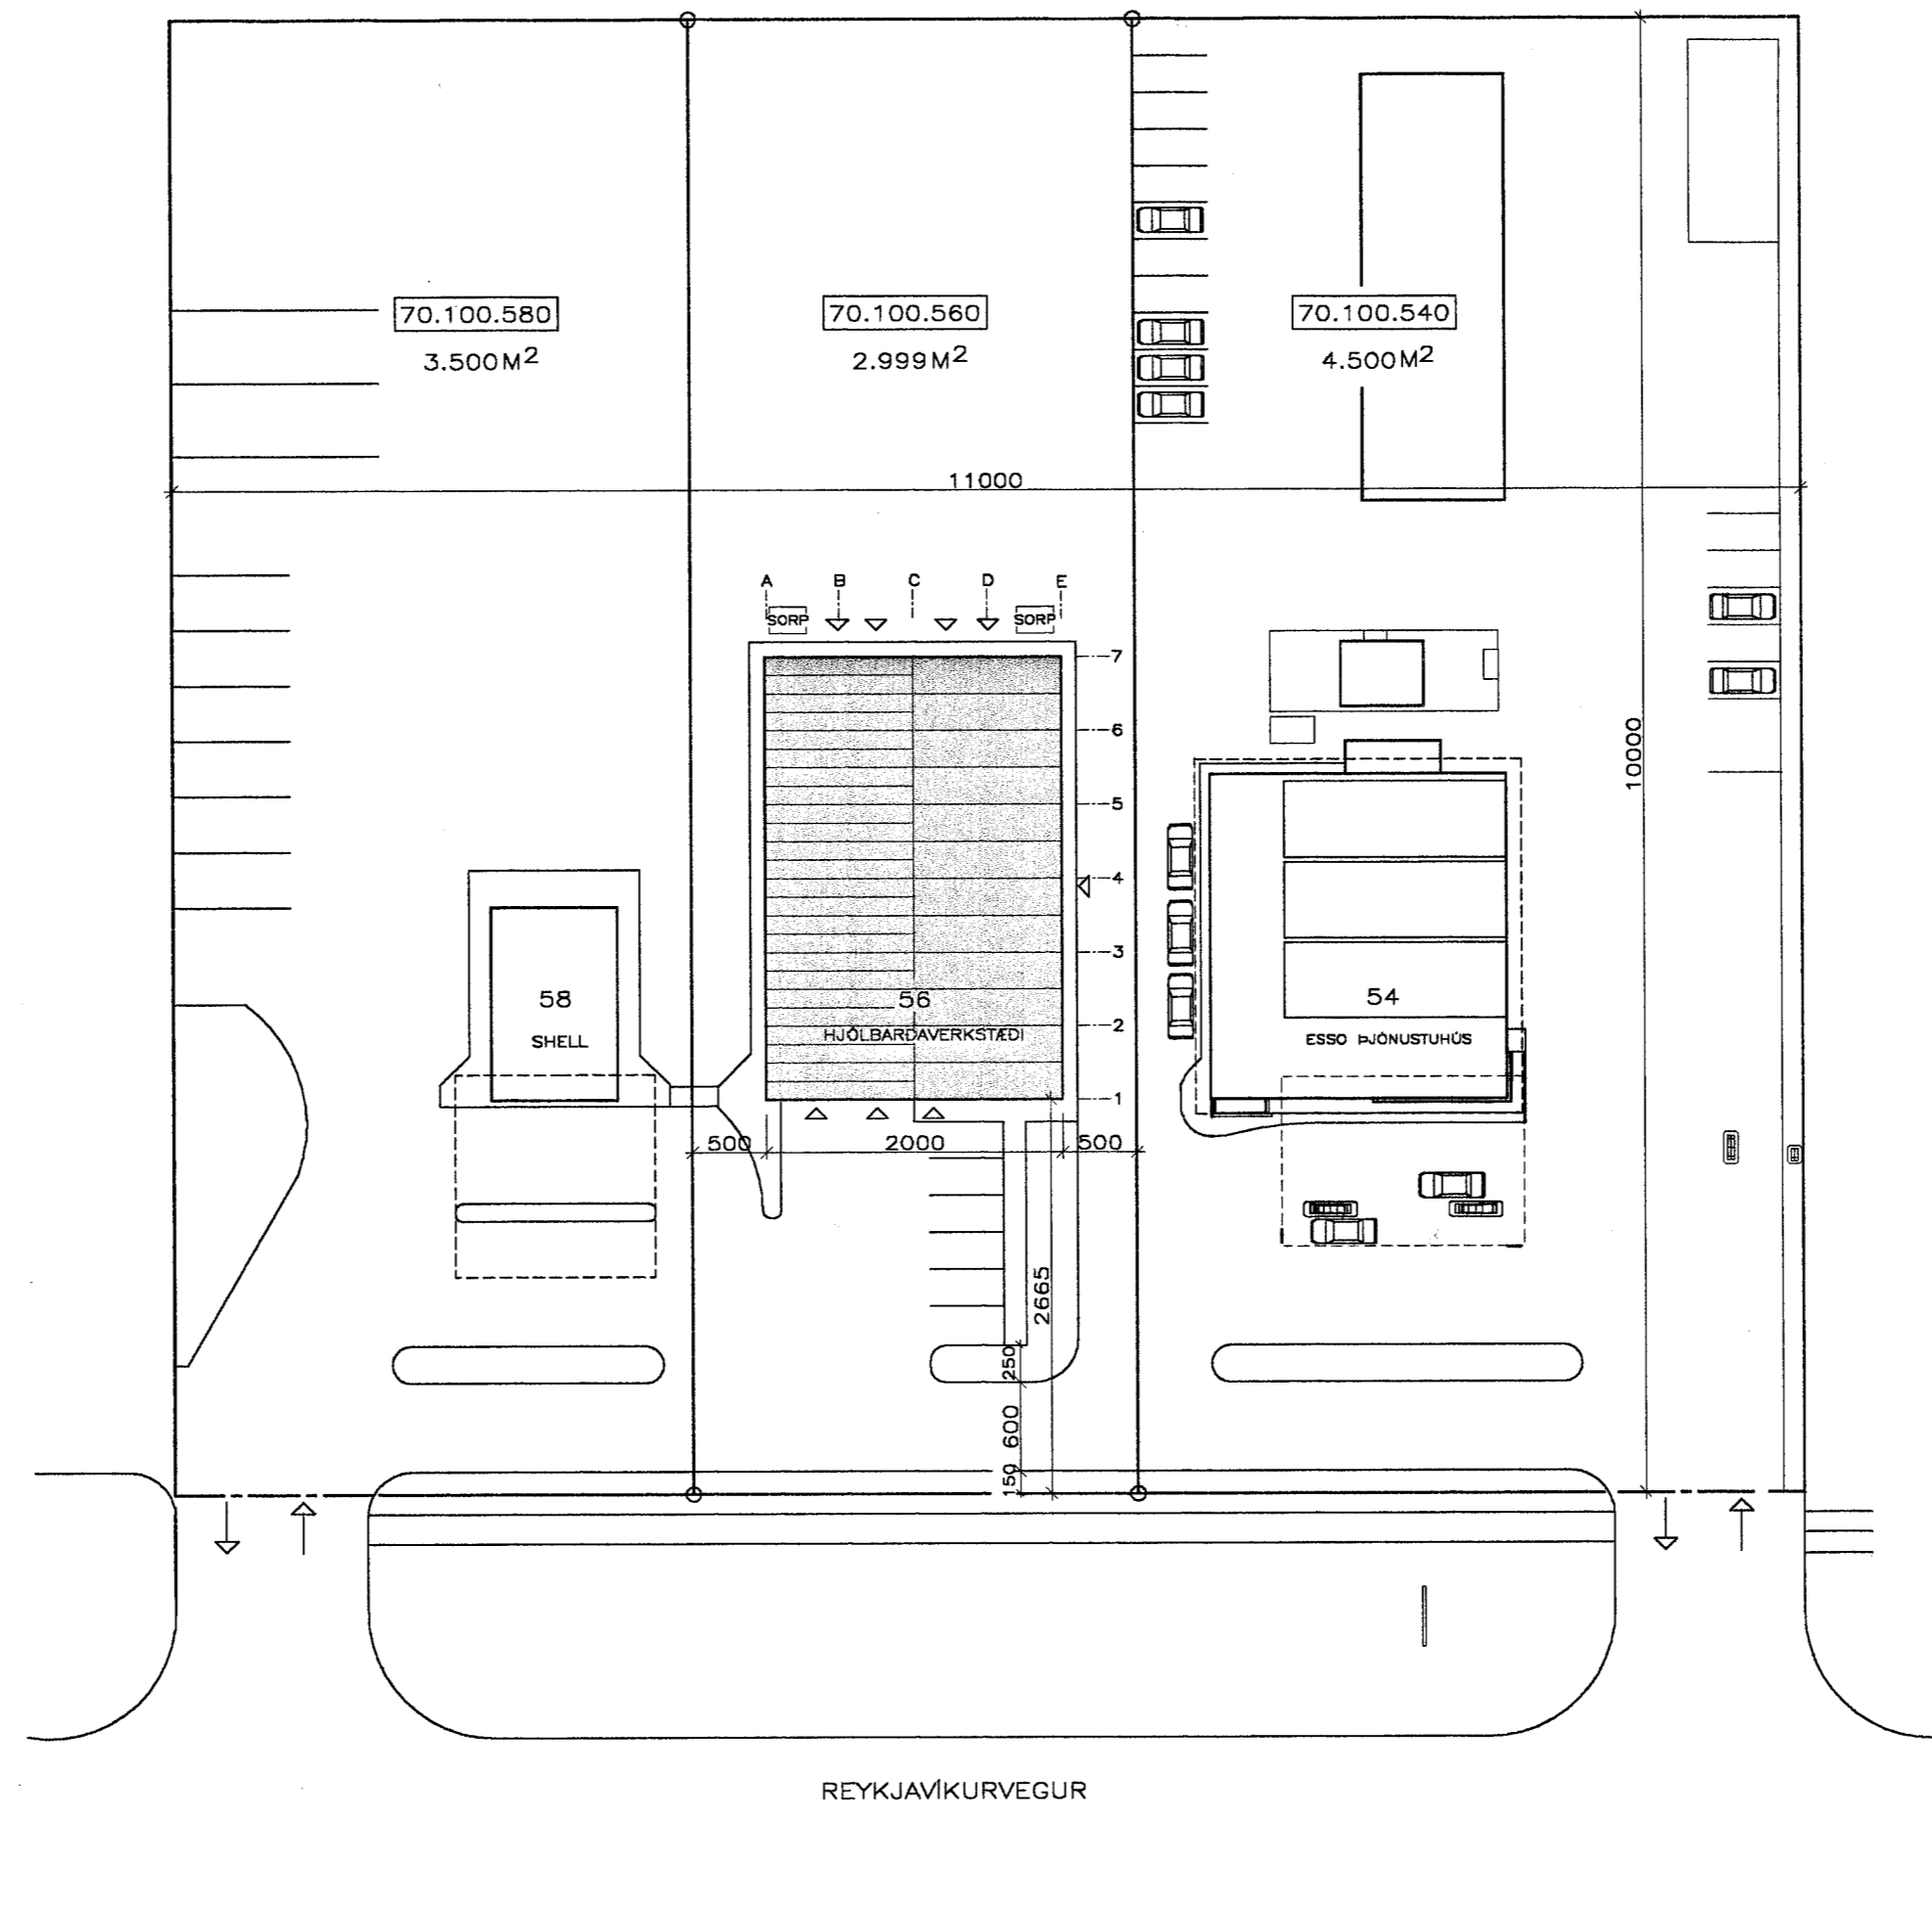

AFSTÖÐUMYND 1:500



NÝJA
TEIKNISTOFAN HF

SÍÐUMGLA 20
108 REYKJAVÍK
SÍMI 568 8899 FAX 568 0868

REYKJAVÍKURVEGUR 56 HAFNARFIRÐI
GÜMMIDGERÐARVERKSTÆÐI
AFSTÖÐUMYND

VERK NR 2008
MÁL 1:500 DAGS 29.12.2003
TEIKNAD *Jóni S. Hauksson* 190534-4489