
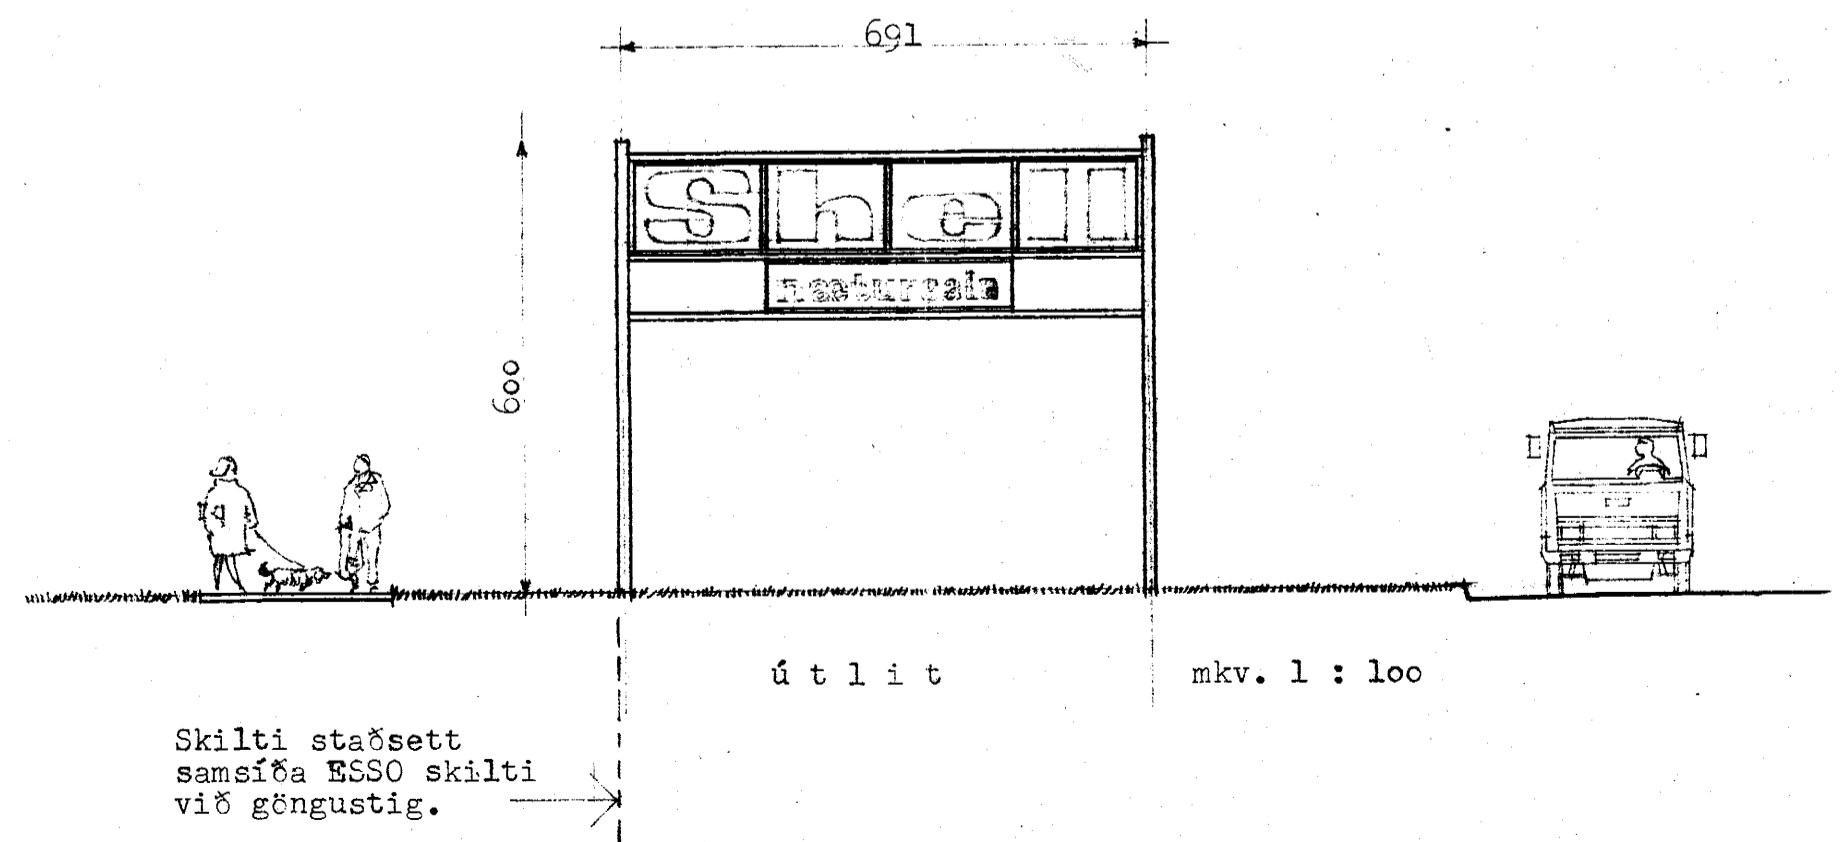


Samþykkt á fundi byggingar-
nefndar d. 10 / 12 1985
BYGGINGAVALLITRIN
Í HAFNARFIRÐI
Eiríkjör Jónsdóttir

*Áskilið er samþ. þjálfar-
þyrir staðsetningunni.*

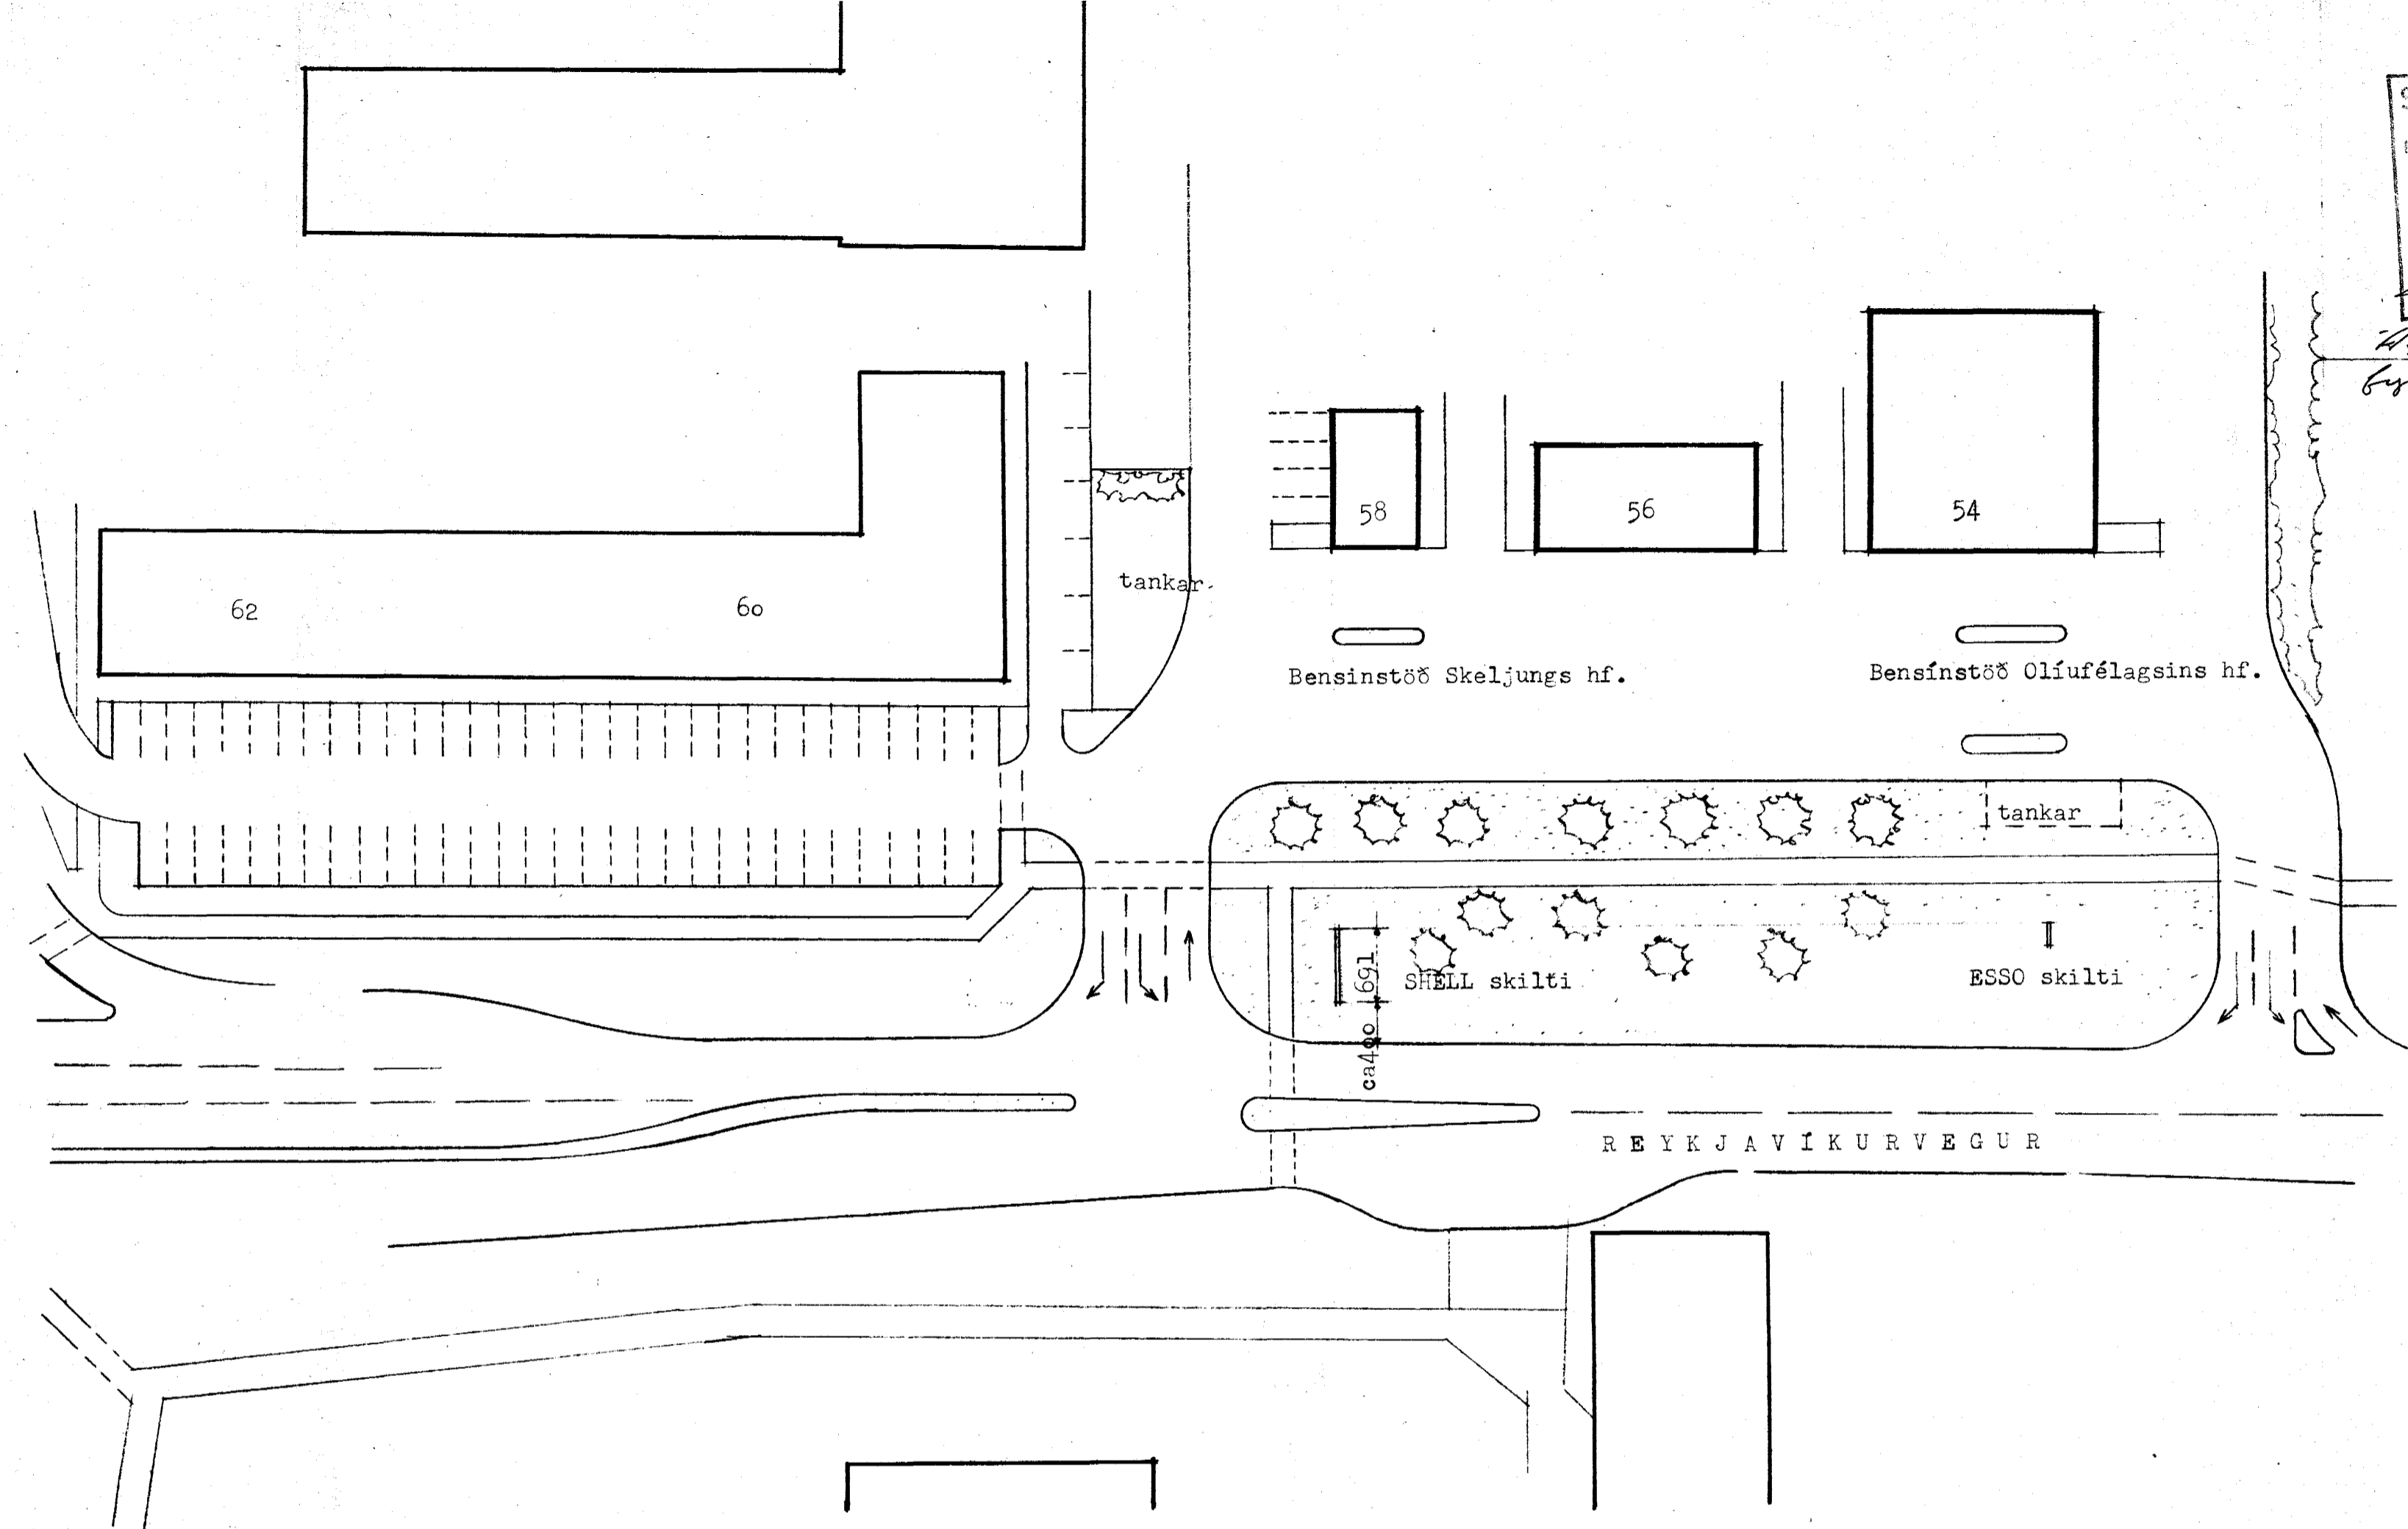

Bensinstöð Skeljungs hf. við Reykjavíkurveg, Hafnarfirði.
s k i l t i , ú t l i t , a f s t ö ð u r y n d
mkv. 1:100 1:500 25.11.1985 pp

TT3 TEIKNISTOFA TÚNGÖTU 3 101 REYKJAVÍK SÍMI 12070
PÓRARINN PÓRARINSSON OG EGILL GUDMUNDSSON, Arkitektar FAI
Pórarinn Pórarinsson