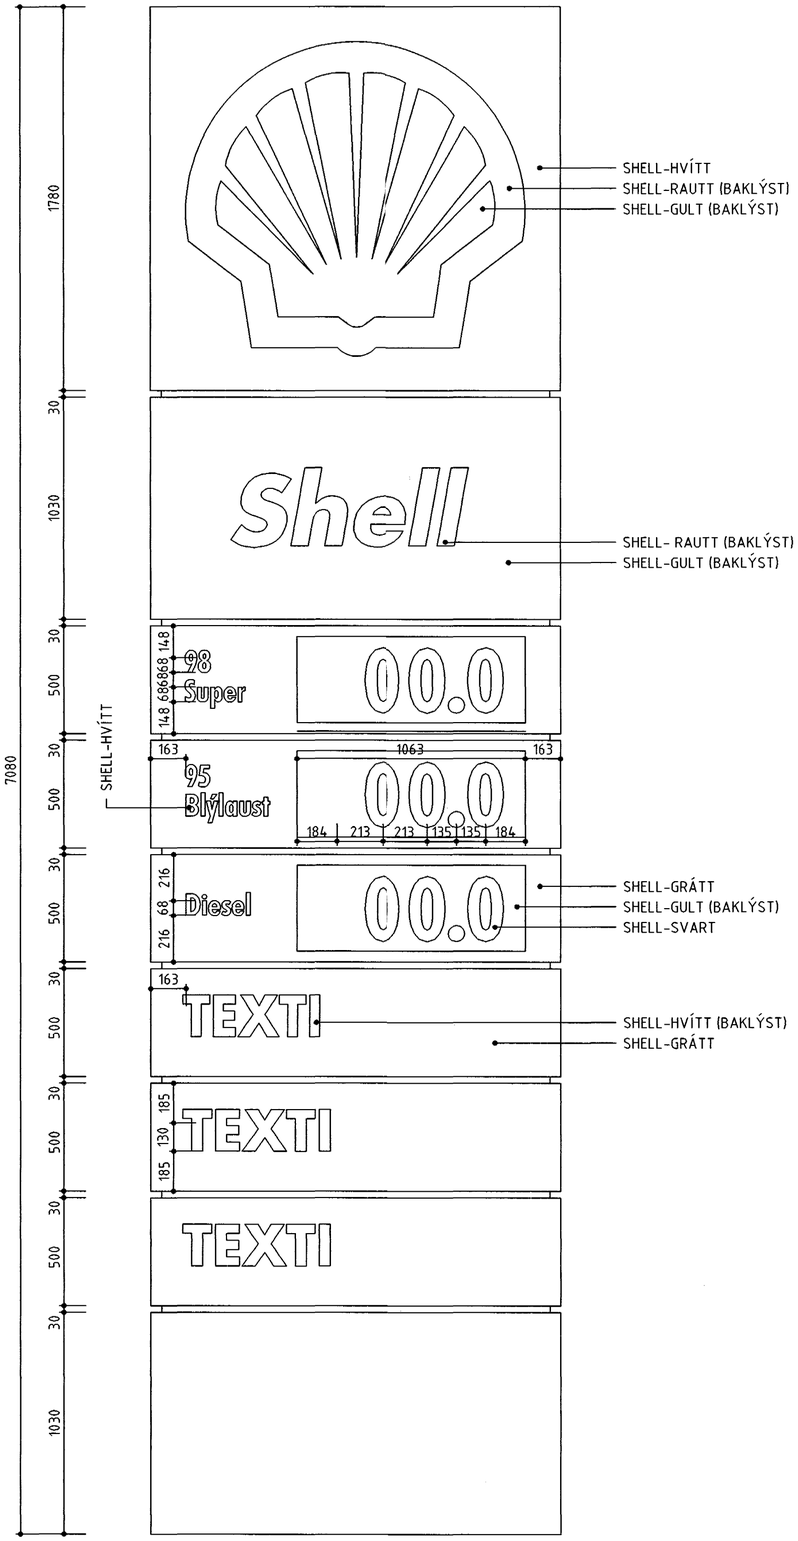

ÚTLIT
1:20

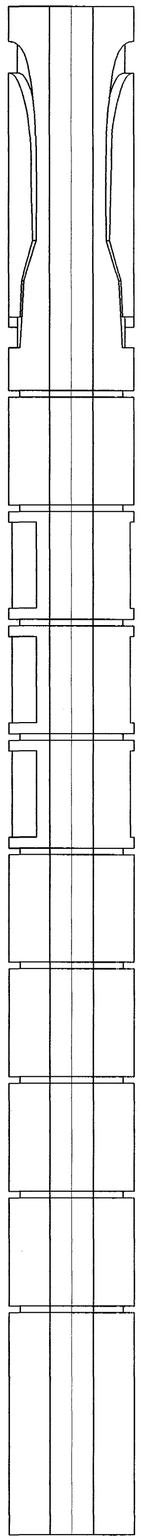

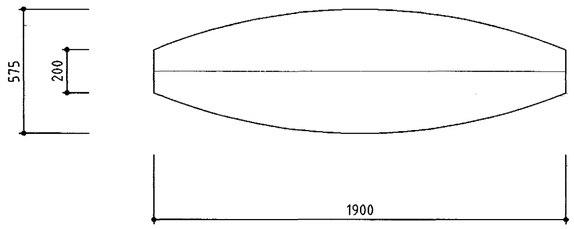

Samþykkt á fundi byggingarnefndar þann
26 MAI 1999
Byggingafulltrúinn í Hafnarfirði
Erlendur Hjálmarsson

Sjá áritun

BREYTINGAR

NR.	DAGS.	BREYTING	SÞ.

ARKITEKT
TEIKNISTOFA
HAUKS HARÐARSONAR ehf.
HÁTEIGSVEGI 7
105 REYKJAVÍK
KT: 221162-2269
SÍMI: 561 1910
FAX: 561 1921
NETF: arkitekt@herdarson.is

SAMÞYKKT

VERK
SKELJUNGUR BENSÍNAFGREIÐSLA
REYKJAVÍKURVEGI 58

TEIKNING
MONOLITH SKILTI
ÚTLIT OG MÁLSETNINGAR

KVARÐI
1:20
1m

DAGS.
11.05.99

TEIKNAÐ AF
GHG, EB

TEIKNING NR.
10-30