


Samþykkt á fundi
bygginganefndar þann

03 APR. 1996


Byggingafultrúinn í Hafnarfirði
Erlendur Hjálmarsson

BLAÐ 3 AF 3

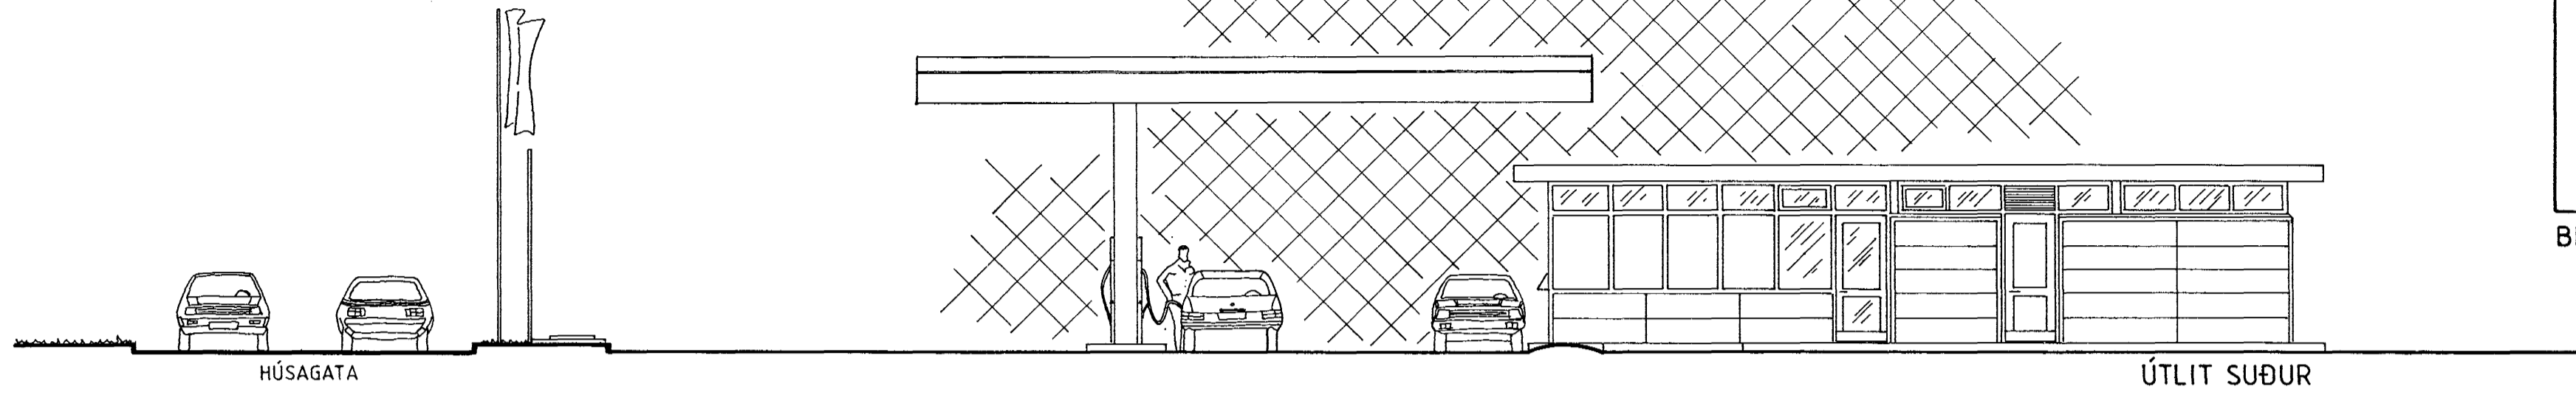


HÚSAGATA

ÚTLIT SUÐUR

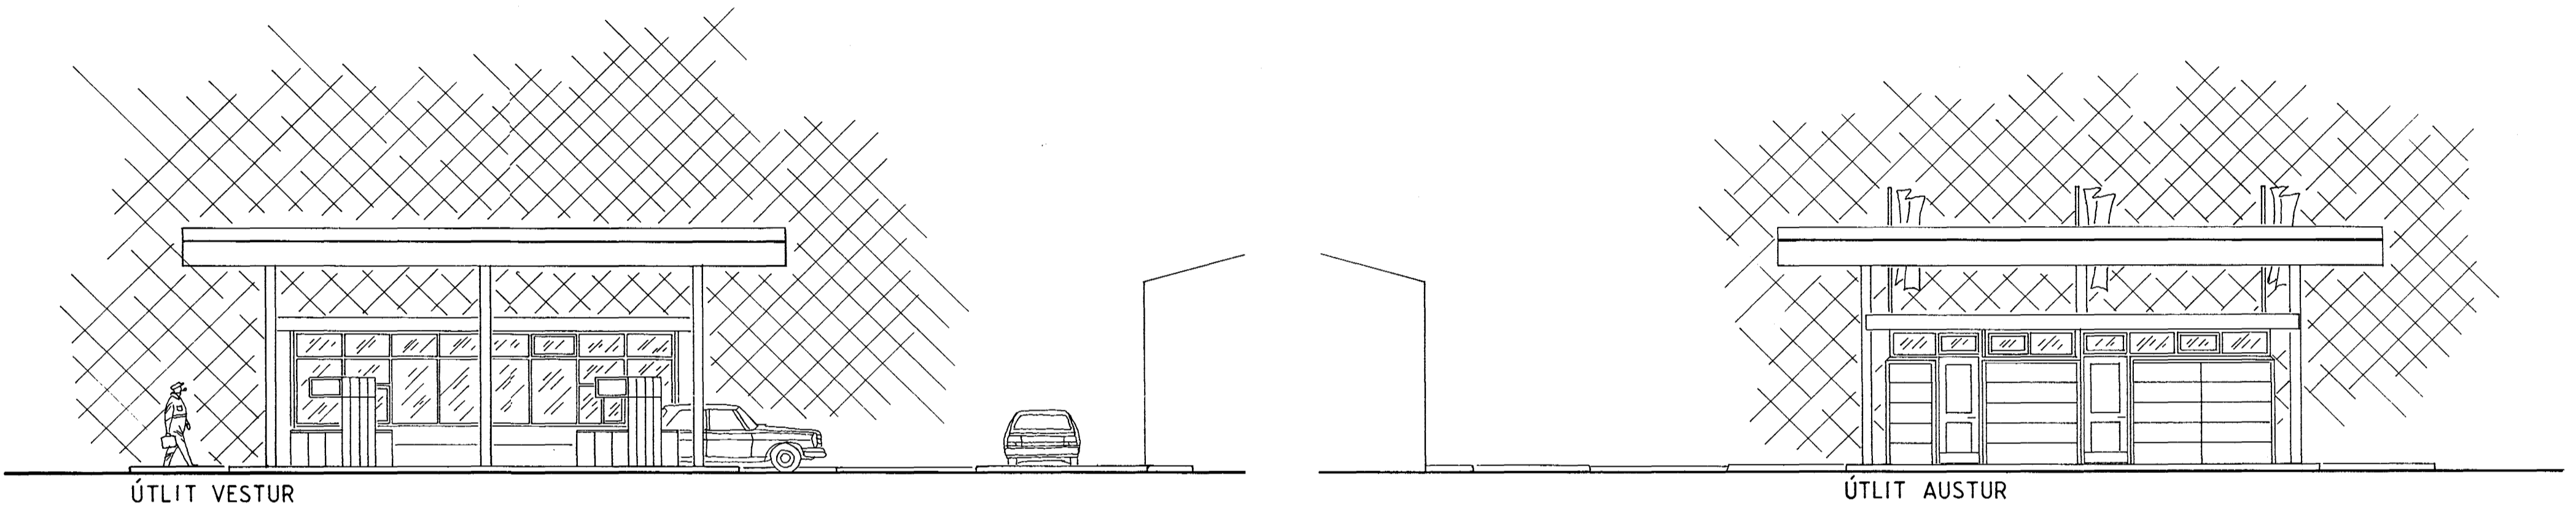

ÚTLIT VESTUR

ÚTLIT AUSTUR

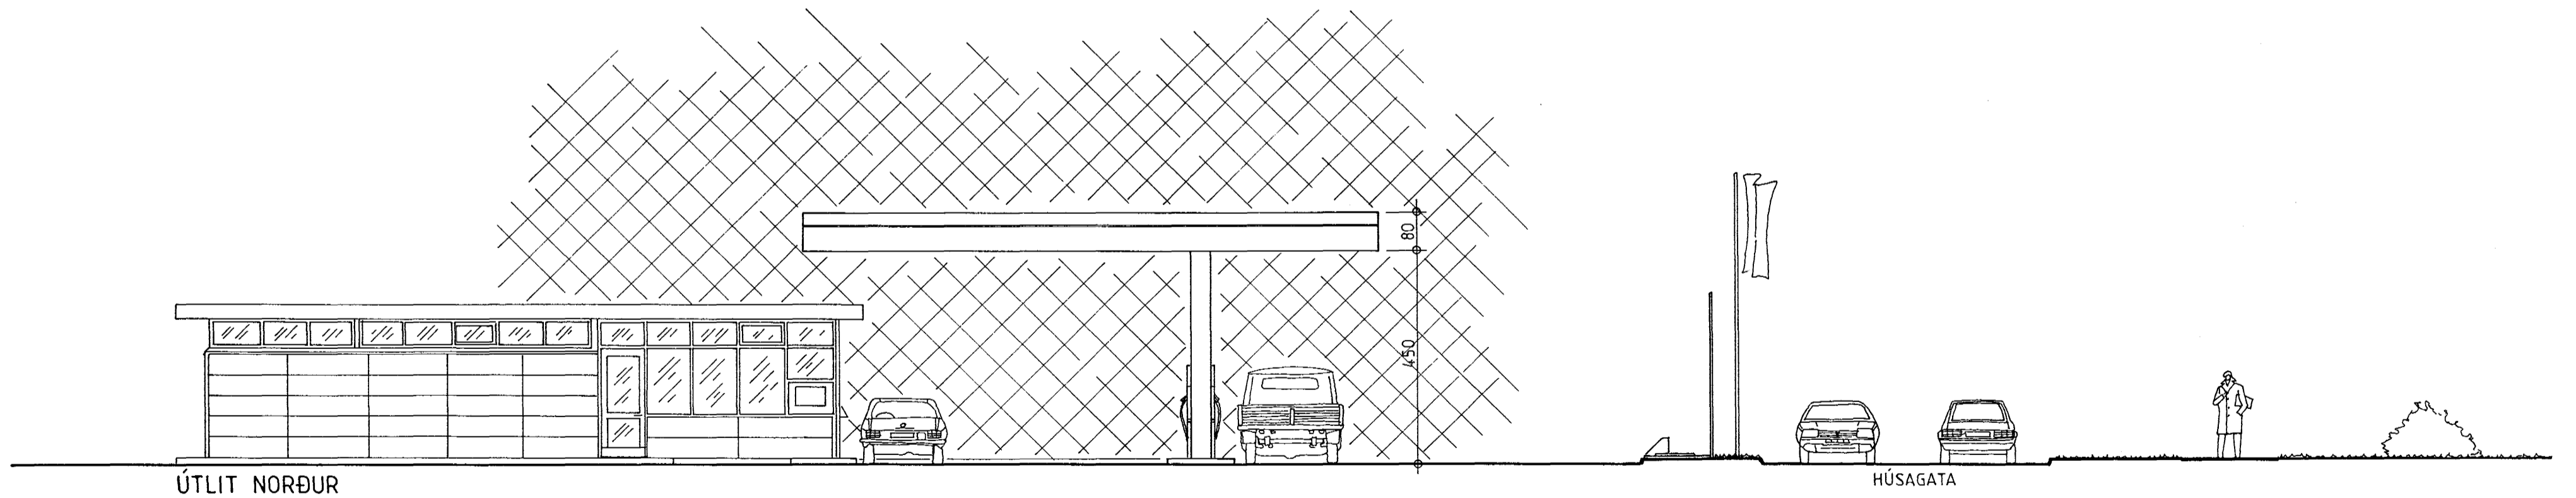

ÚTLIT NORÐUR

HÚSAGATA

3

SKELJUNGUR HF REYKJAVÍKURVEGUR 58 HAFNARFIRÐI ÚTLIT 1:100
HAUKUR HARÐARSON ARKITEKT FAÍ KT. 221162 2269 28 FEB. 96
TEIKNISTOFA HÁTEIGSVEGI 7
S: 561 19 10 F: 561 19 21