

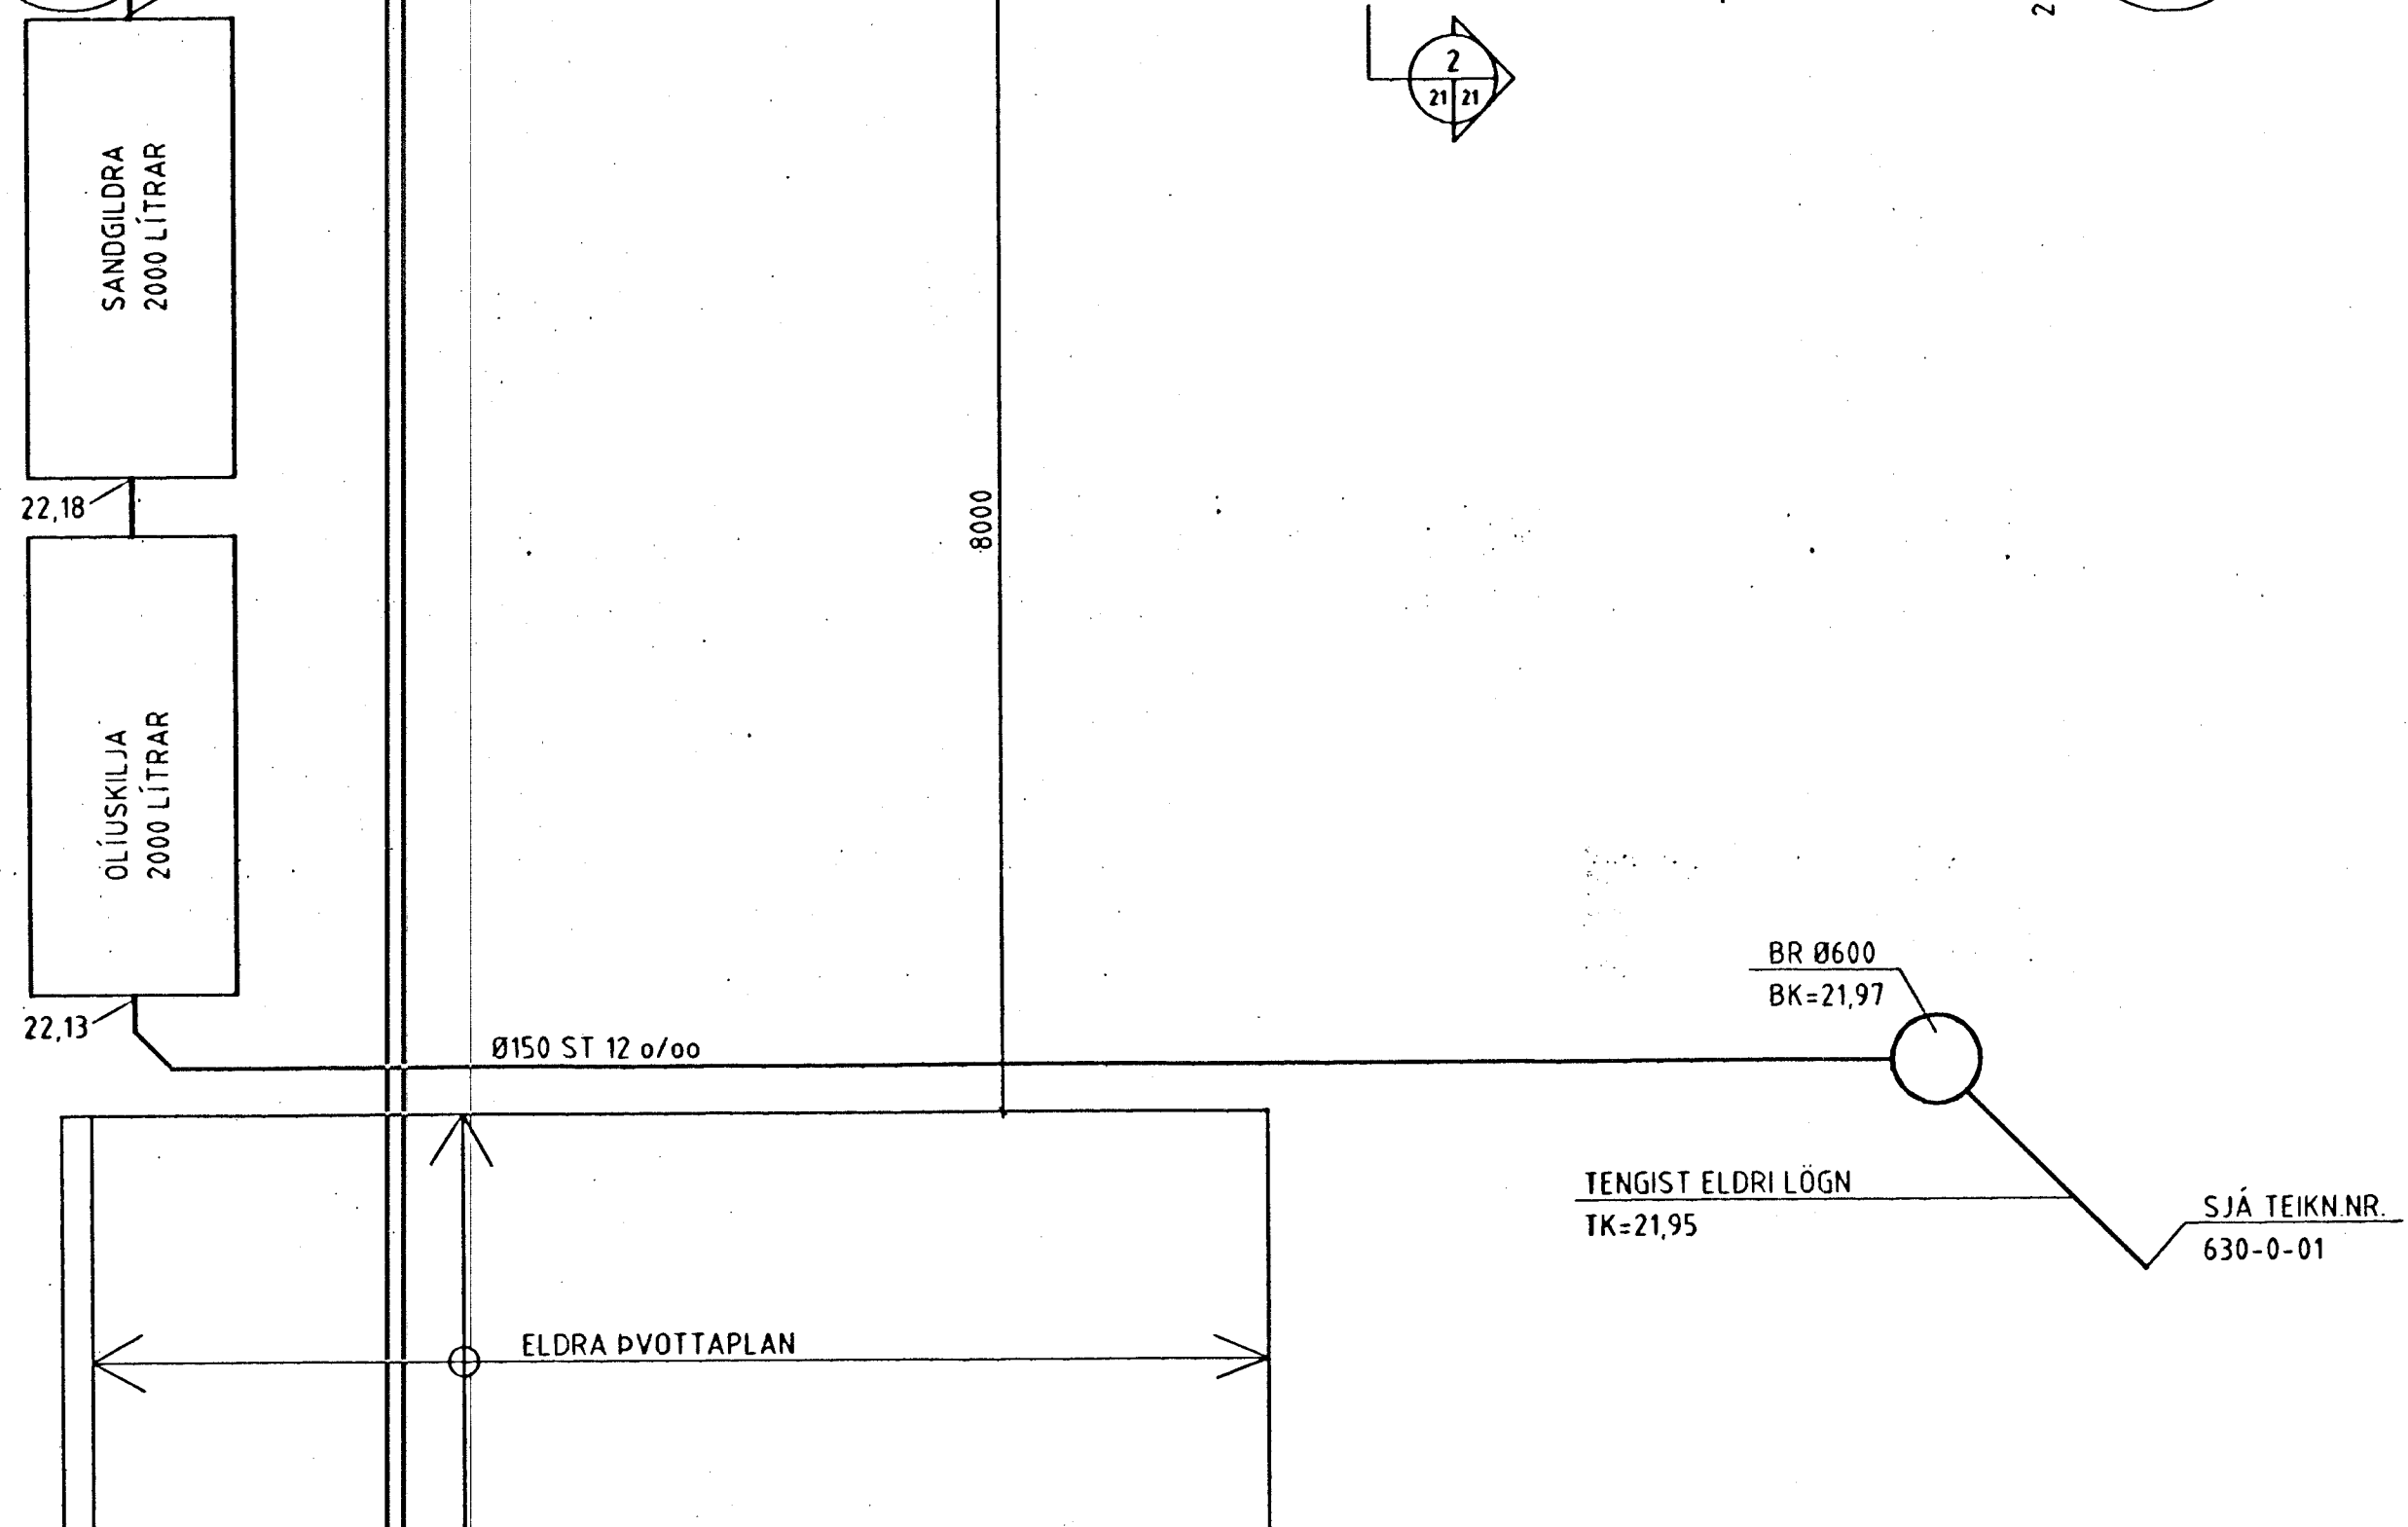
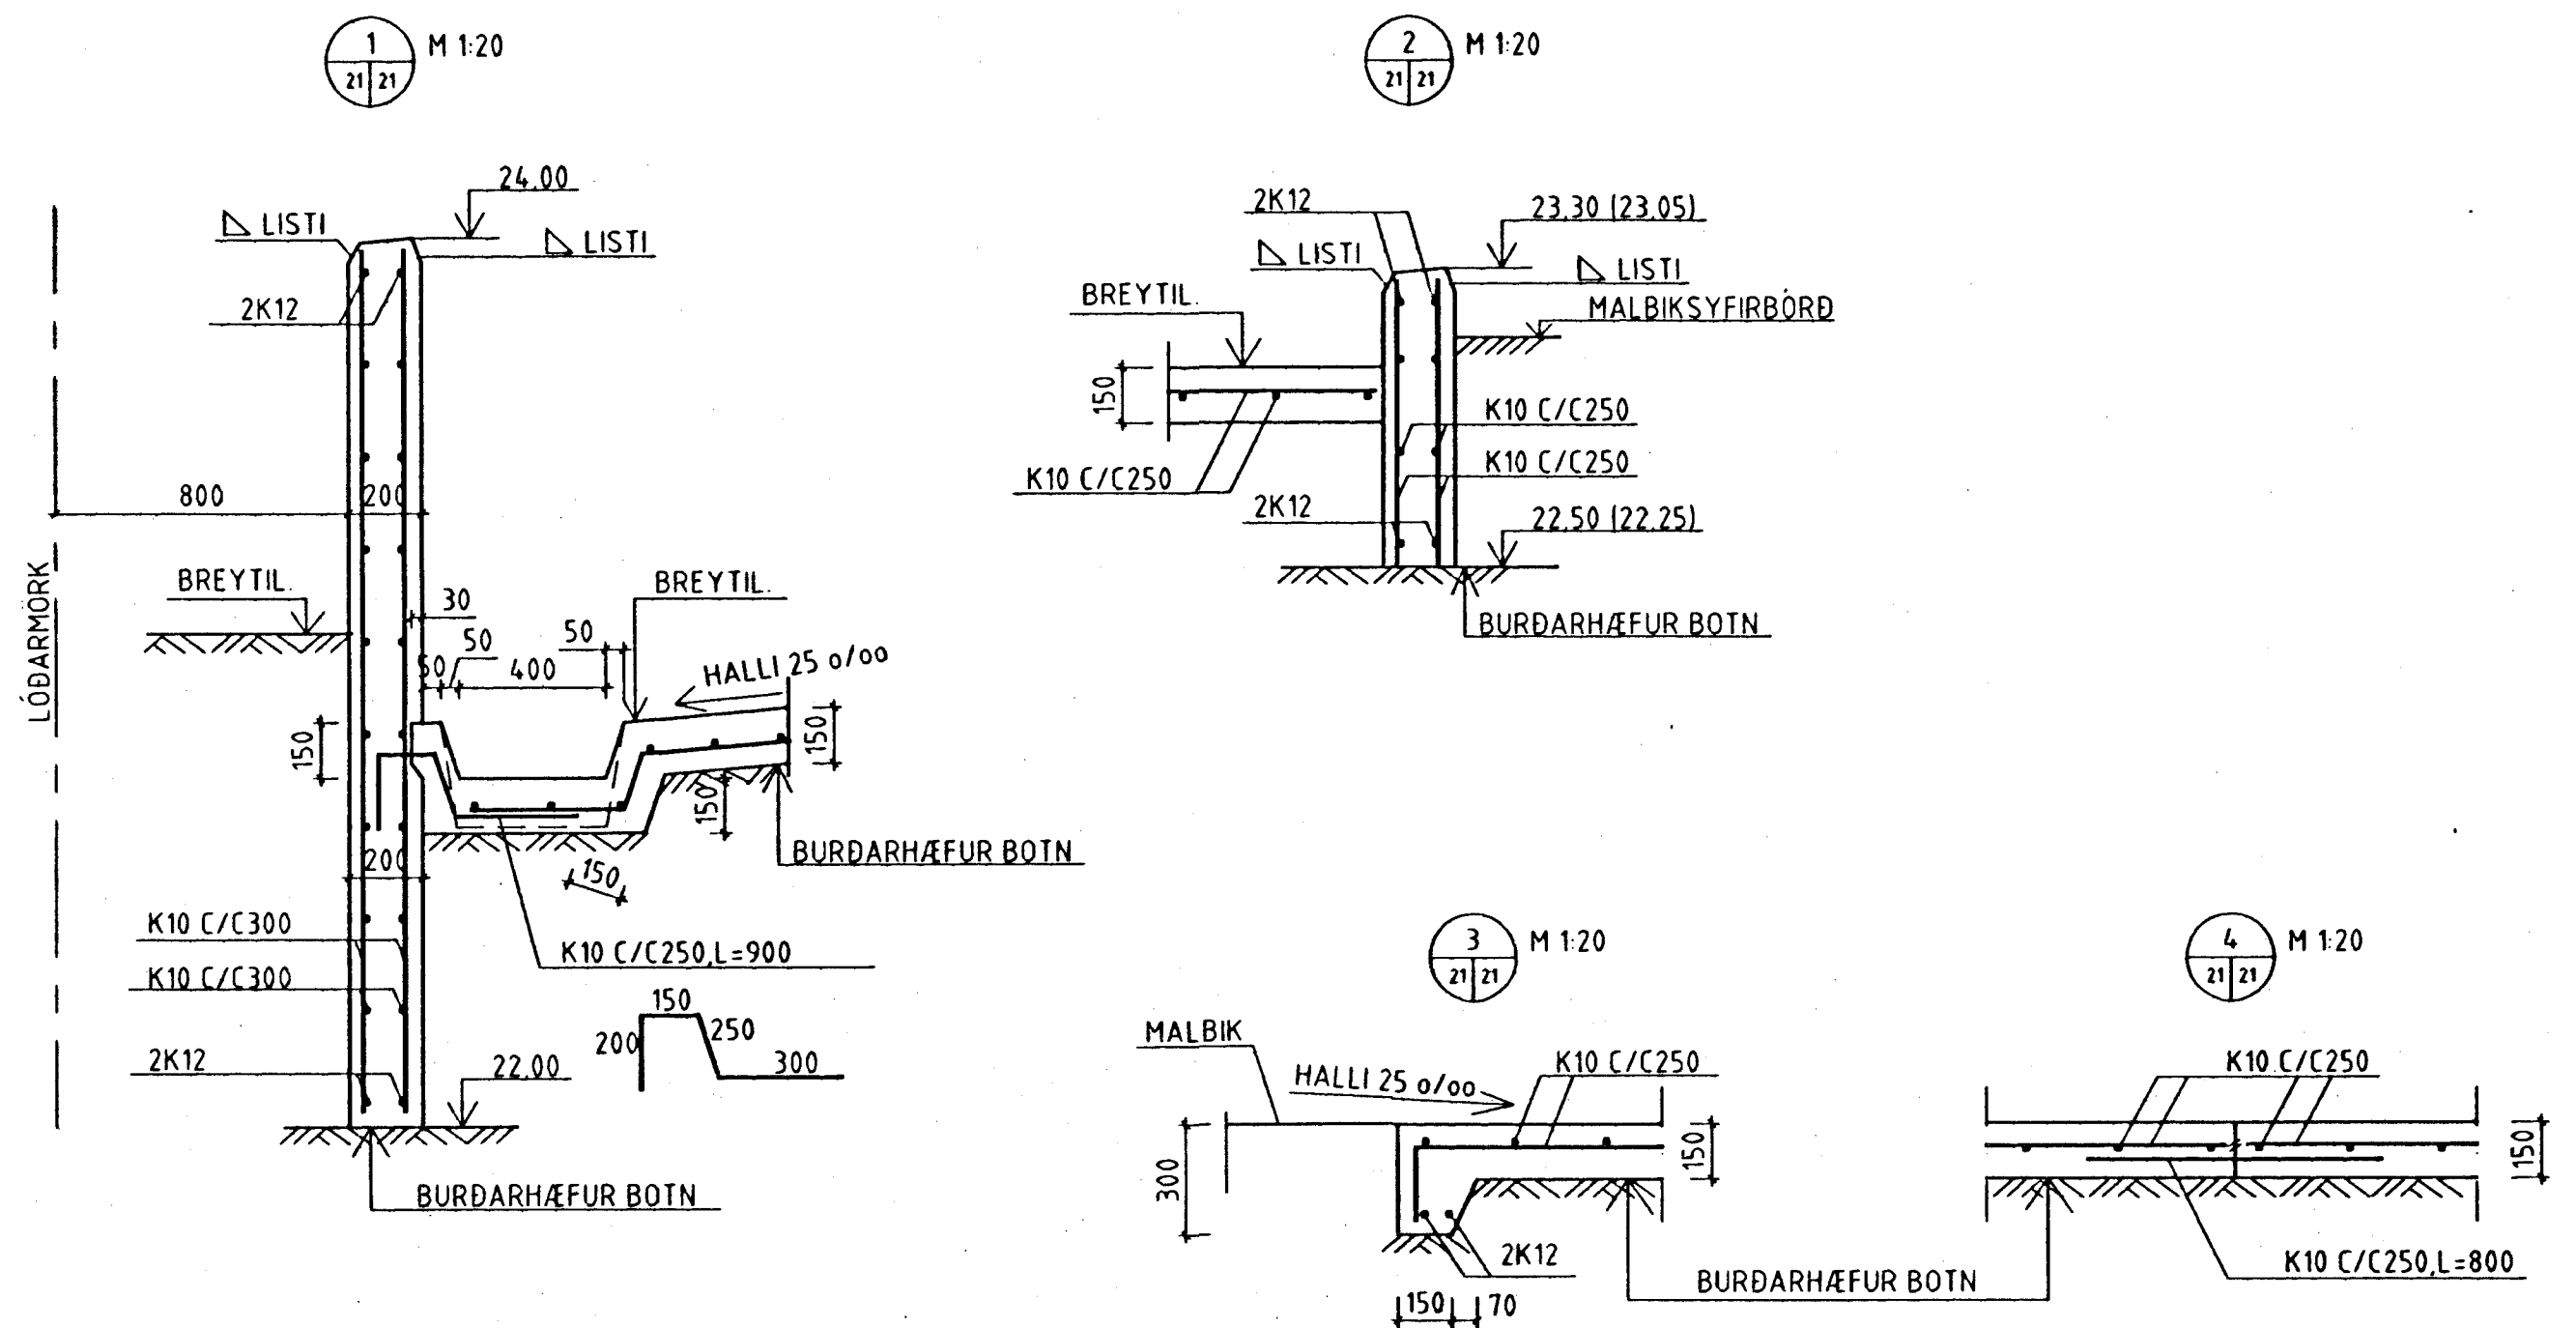


GRUNNMYND M 1:50

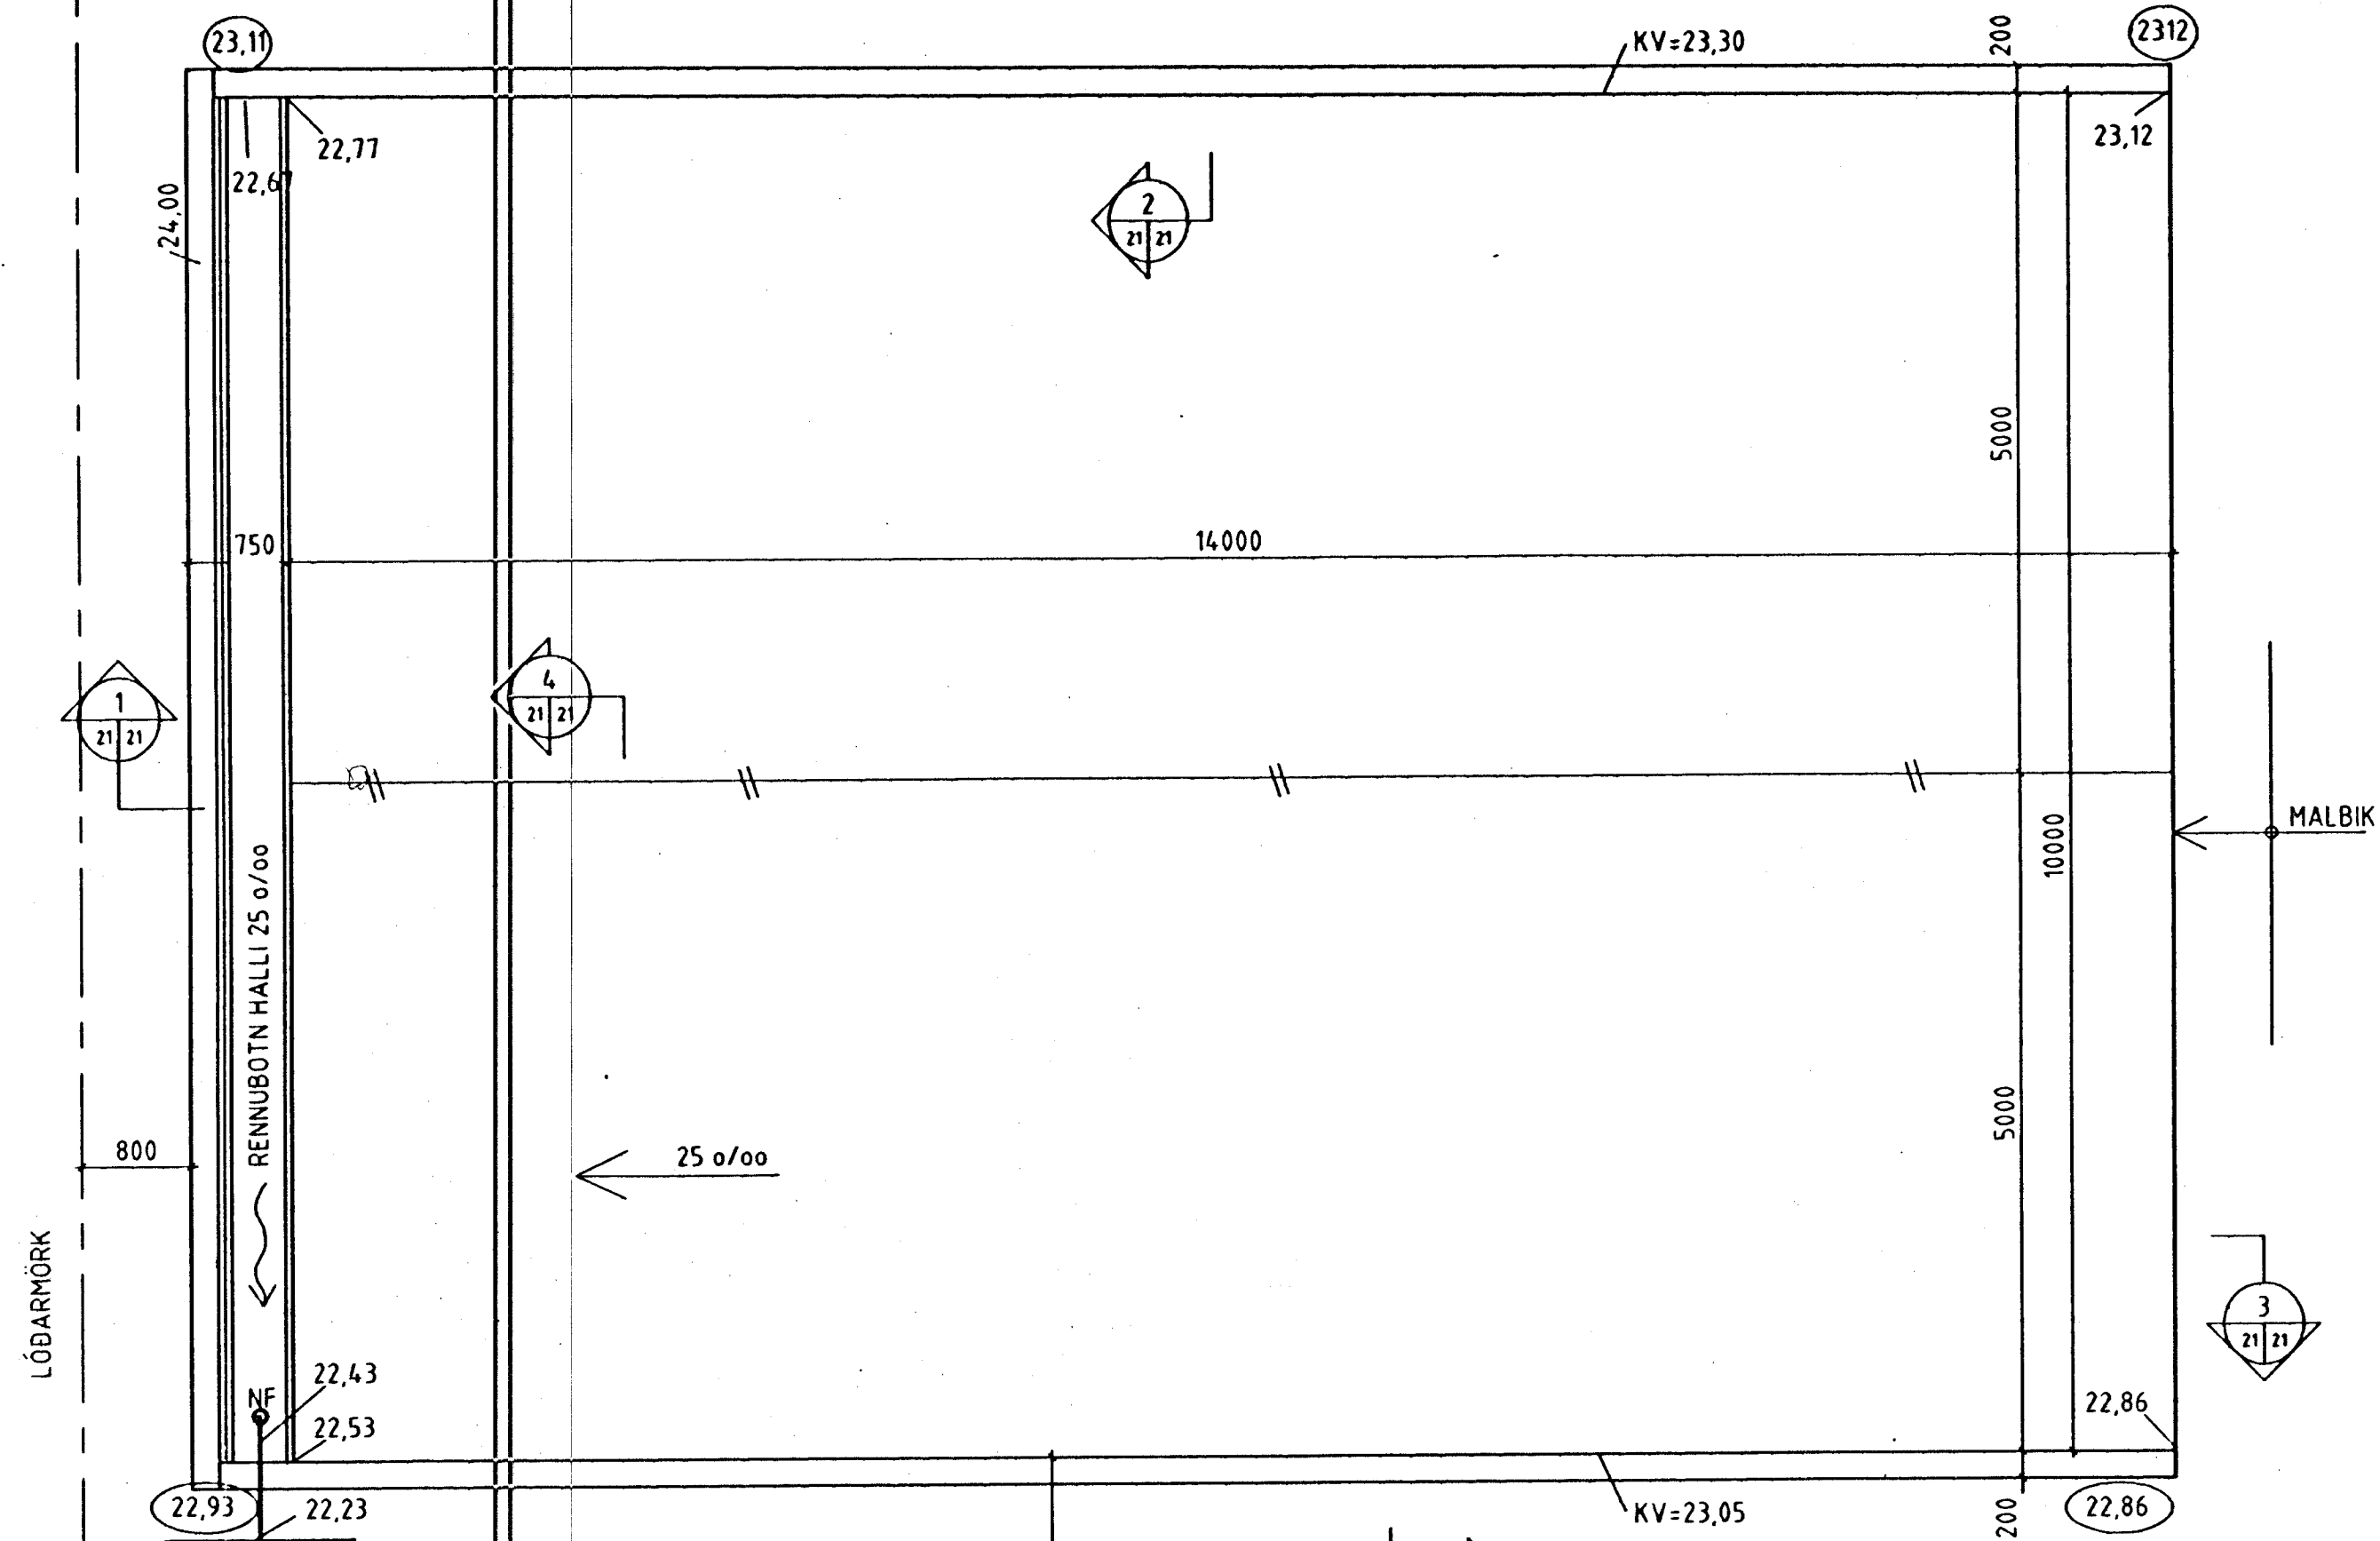

AFSTÖÐUMYND 1:1000

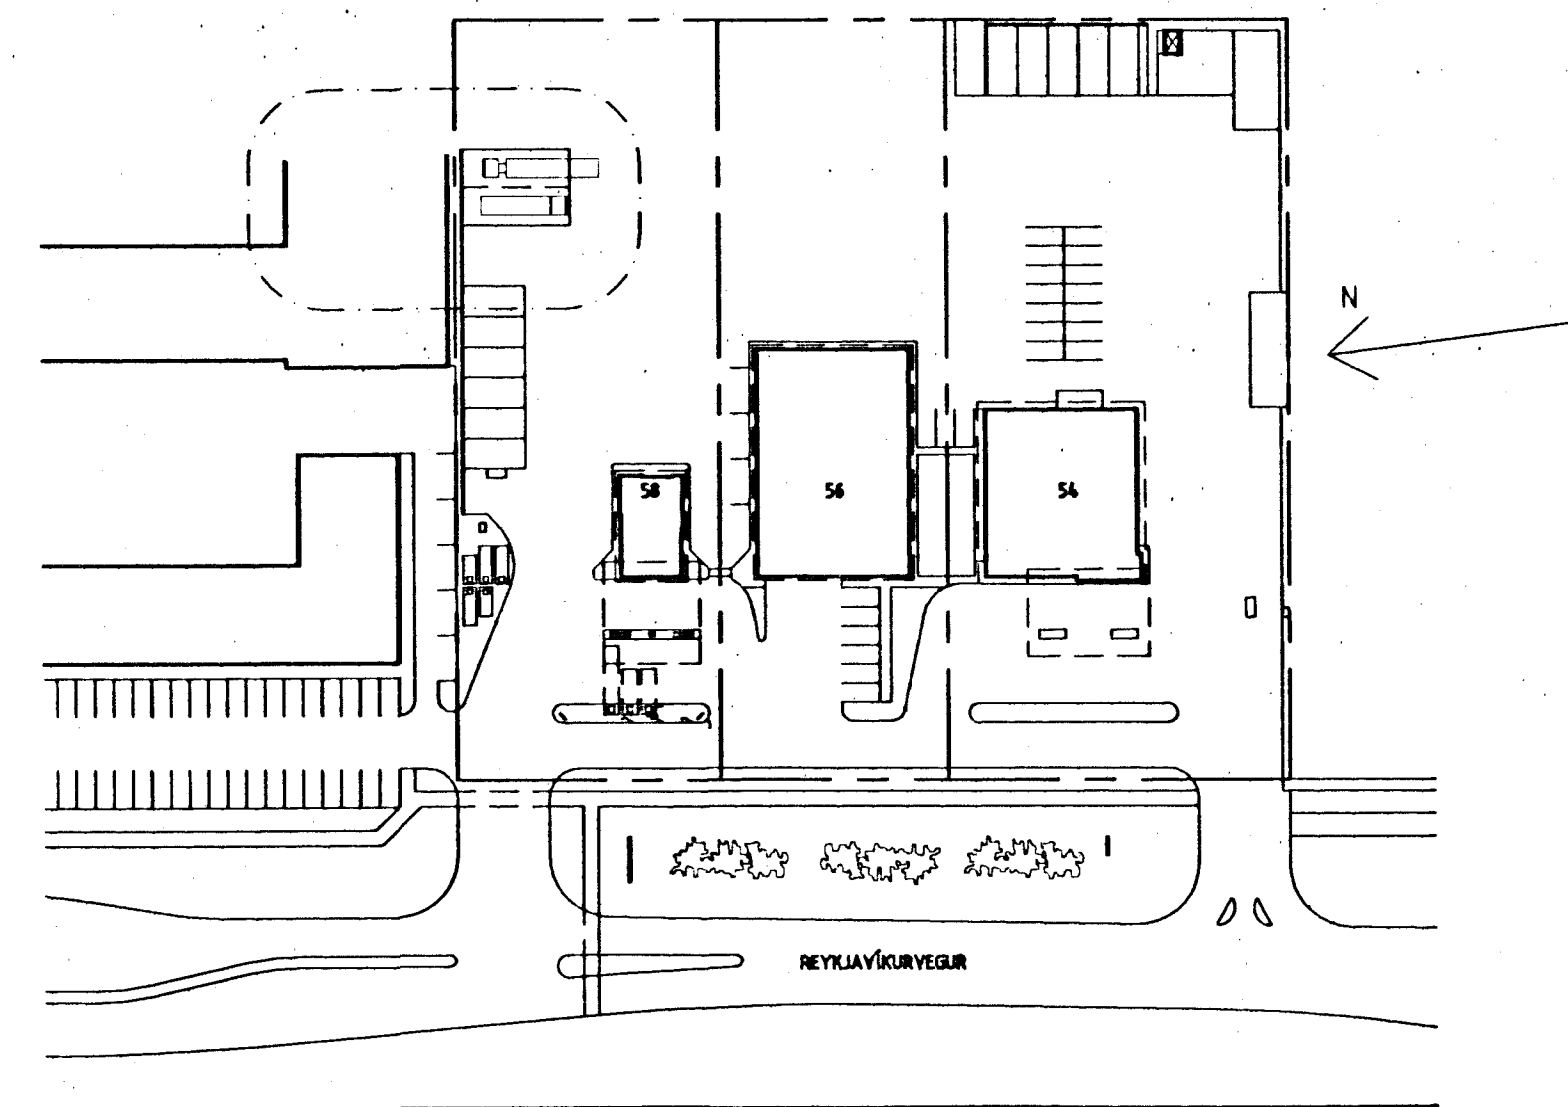

Bygginguteið Hjalnarfarðar
Alfreit brenni
04 MARS 1998
Sigurbjartur Heiðarsson

SJÁ SKÝRINGAR Á TEIGN NR.-1-11 OG -1-12
22,93 HÆLDIR KÓTAR Í VERKBYRJUN

FERILL
VERKFRÆÐISSTOFAN FERILL EHF. F.R.V.
HÖRNING 1 - 108 REYKJAVÍK
SÍM: 568-8578 FAX: 568-9084
NETFANG: ferill@retknet.is

SKEL JUNGUR H.F. BENSINSTÖÐ REYKJAVÍKURVEGI 58, HAFNARVEGUR
DVOTTAPLAN FYRIR STÓRA BÍLA
STEYPUVIRKI OG FRÁVEITULAGNI

BR	DAGS	HANNAÐ	SAMÞ.

HANNAÐ: KT
SAMD: KT
DAGS: 05.02.1998
TEIGN: PMG
MÁLSTAF: 1:1000, 1:50, 1:20
NR: 630
1
21