SB1 (2 STK) M, 1:20

GÖT Í BITA ERU Ø14, GÖT FYRIR SÚLUFESTINGAR ERU Ø38

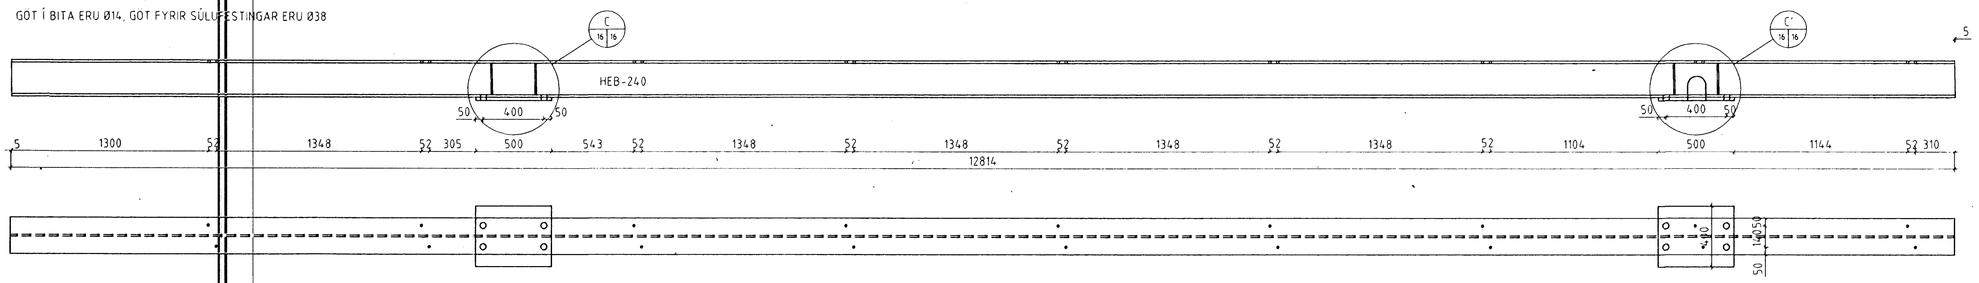

SB2 (9 STK) M, 1:20

GÖT Í BITA ERU Ø14

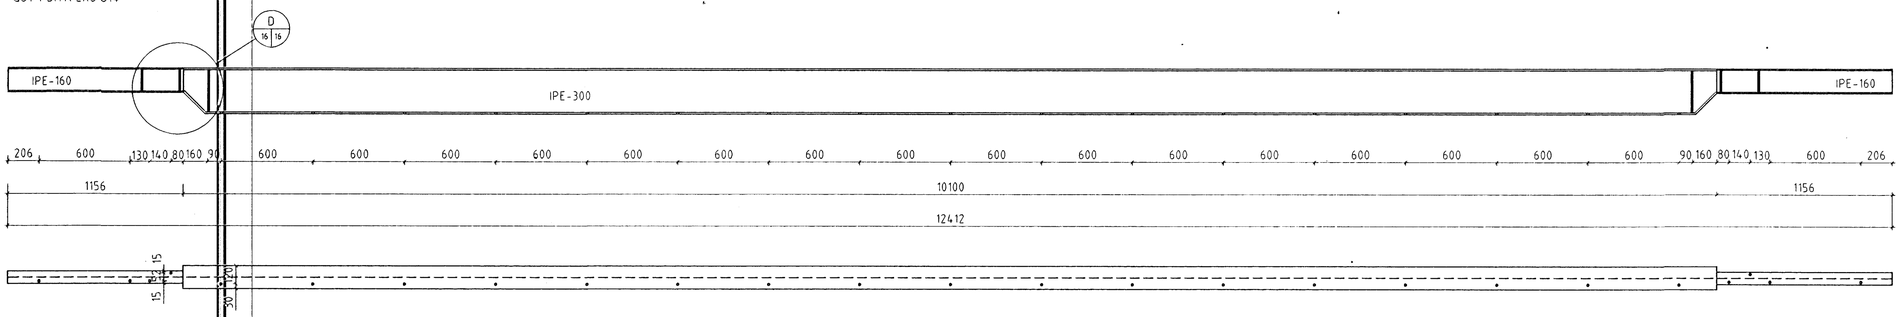

SÉRSMÍÐUÐ GALVANISERUÐ SKOTRENNA (1 STK) M, 1:20

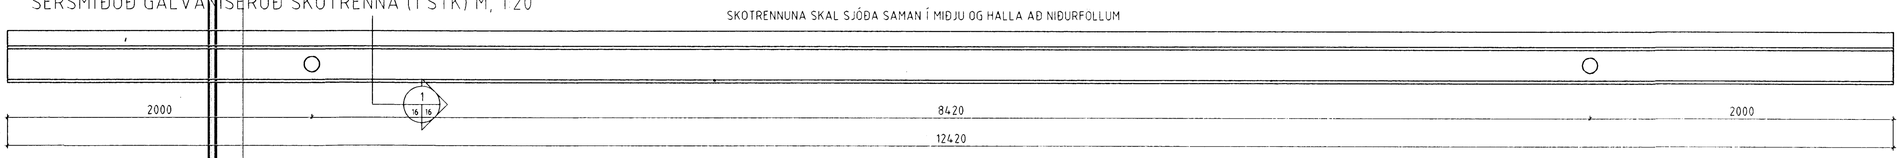

C 16 16 M, 1:10

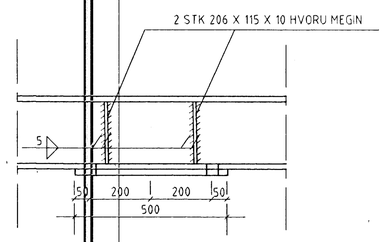

C' 16 16 M, 1:10

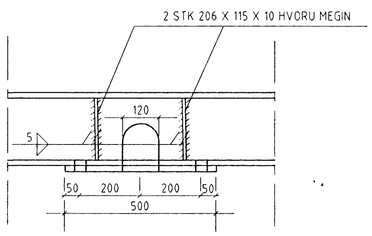

D 16 16 M, 1:10

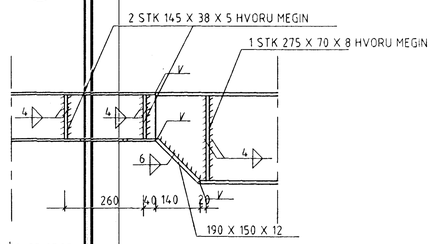

1 16 16 M, 1:10

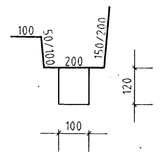

SJÁ SKÝRINGAR Á TEIKN. NR. -1-14

Byggingafulltrúi Hafnarfjarðar
Afgreitt þann
26 NOV. 1996
Skúrbjartur Halldórsson

SKELJUNGUR BENSÍNST. V. REYKJAVÍKURV.

SKYGGNI

STYKKJALISTI

SB1, SB2 OG SKOTRENNA

18.11.1996 ÁI 1:20 630 1 16

V:\SKELJ\BSH\630-1-16.DWG 13-11-96 18:36