



Grunnmynd 1:50

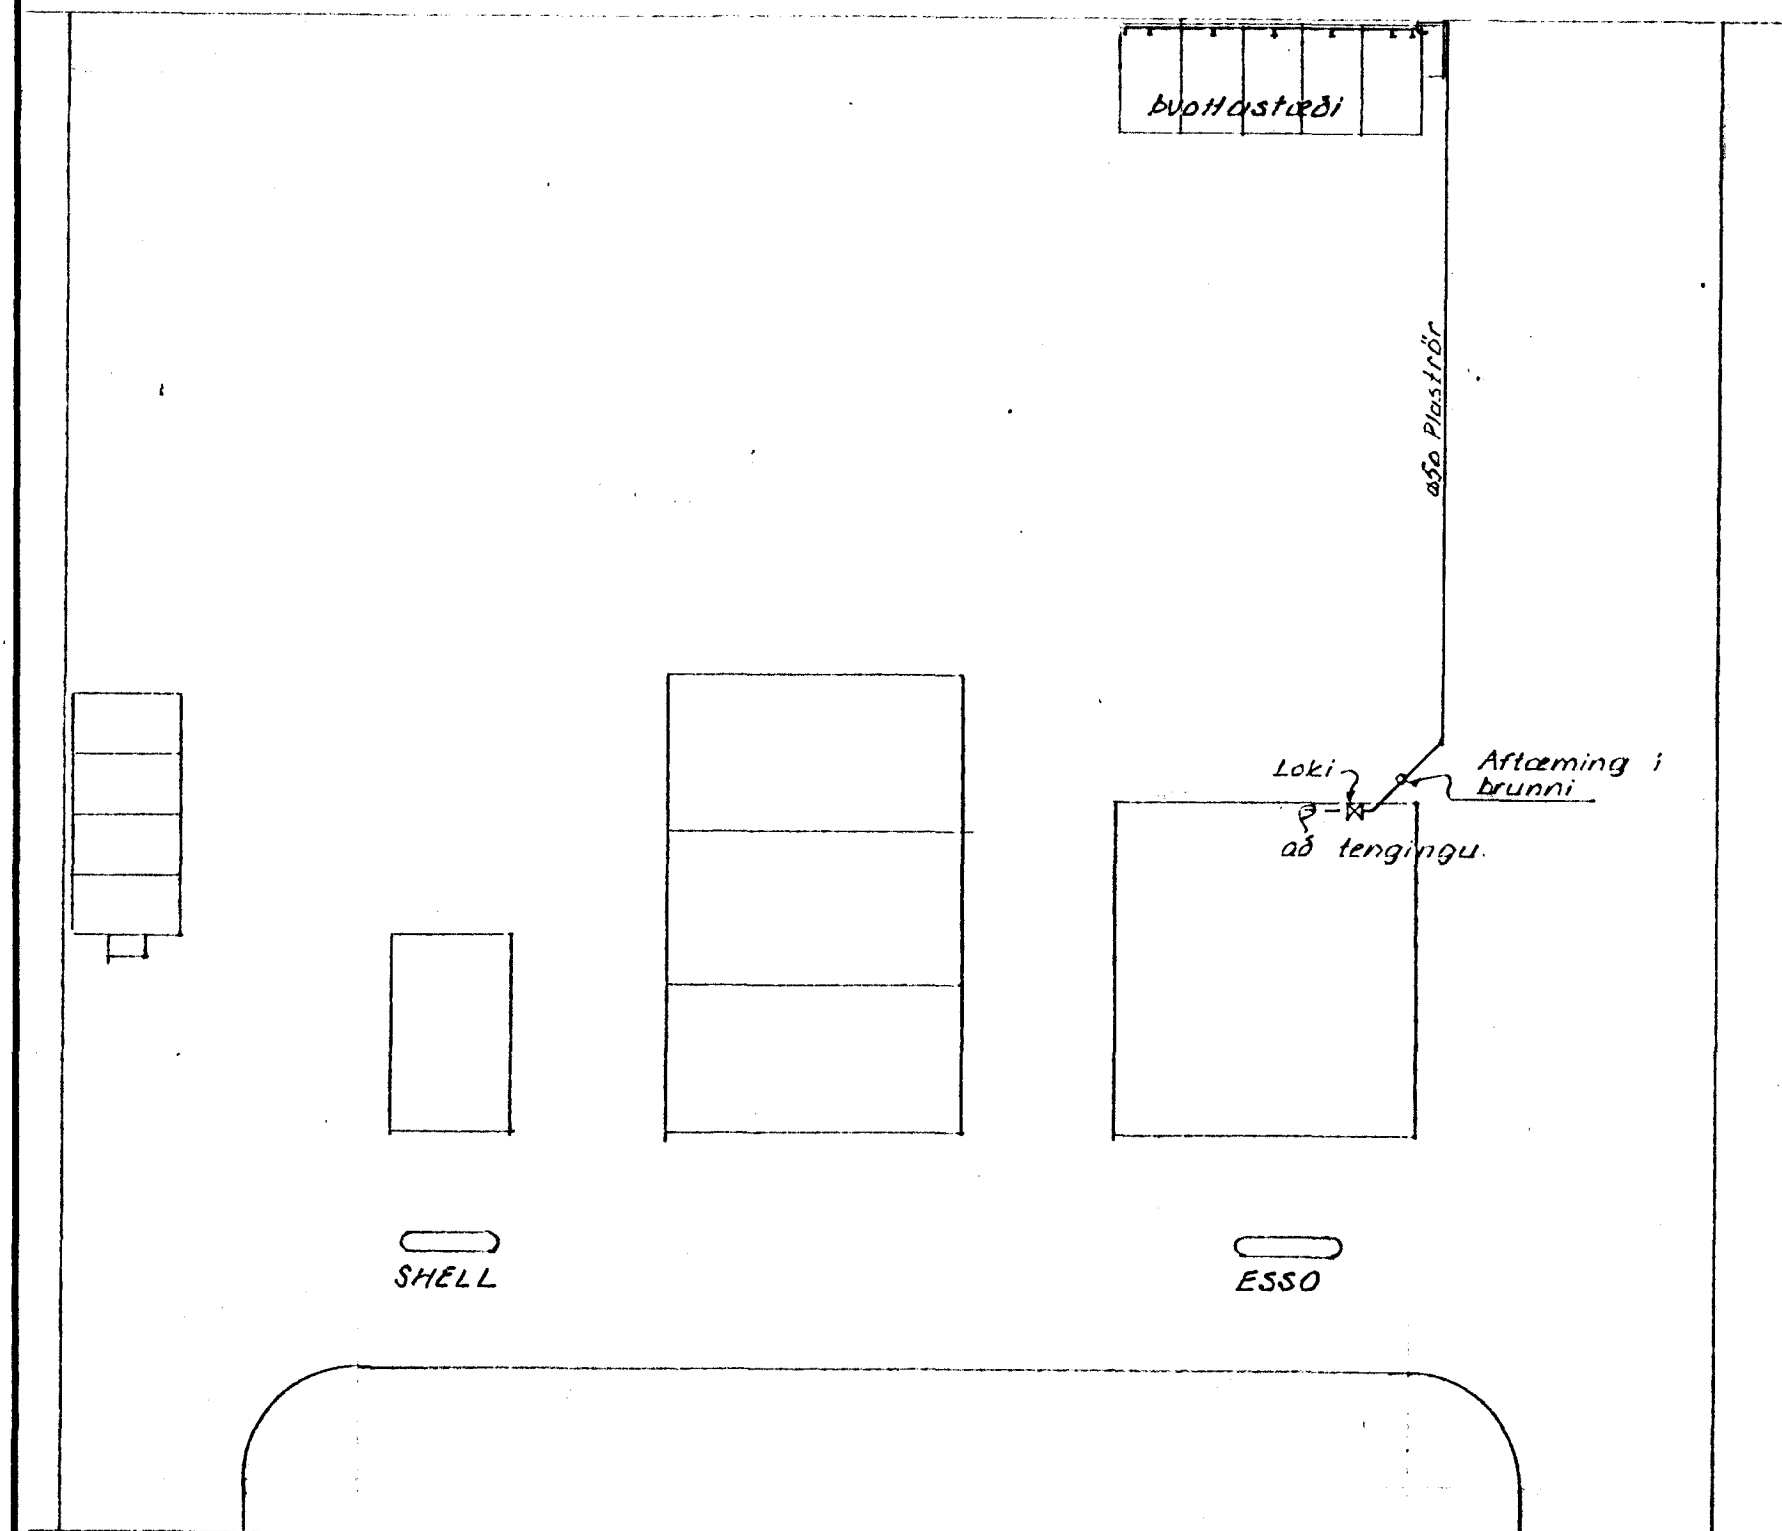

Reykjavíkurvegur


Afstöð mynd 1:500

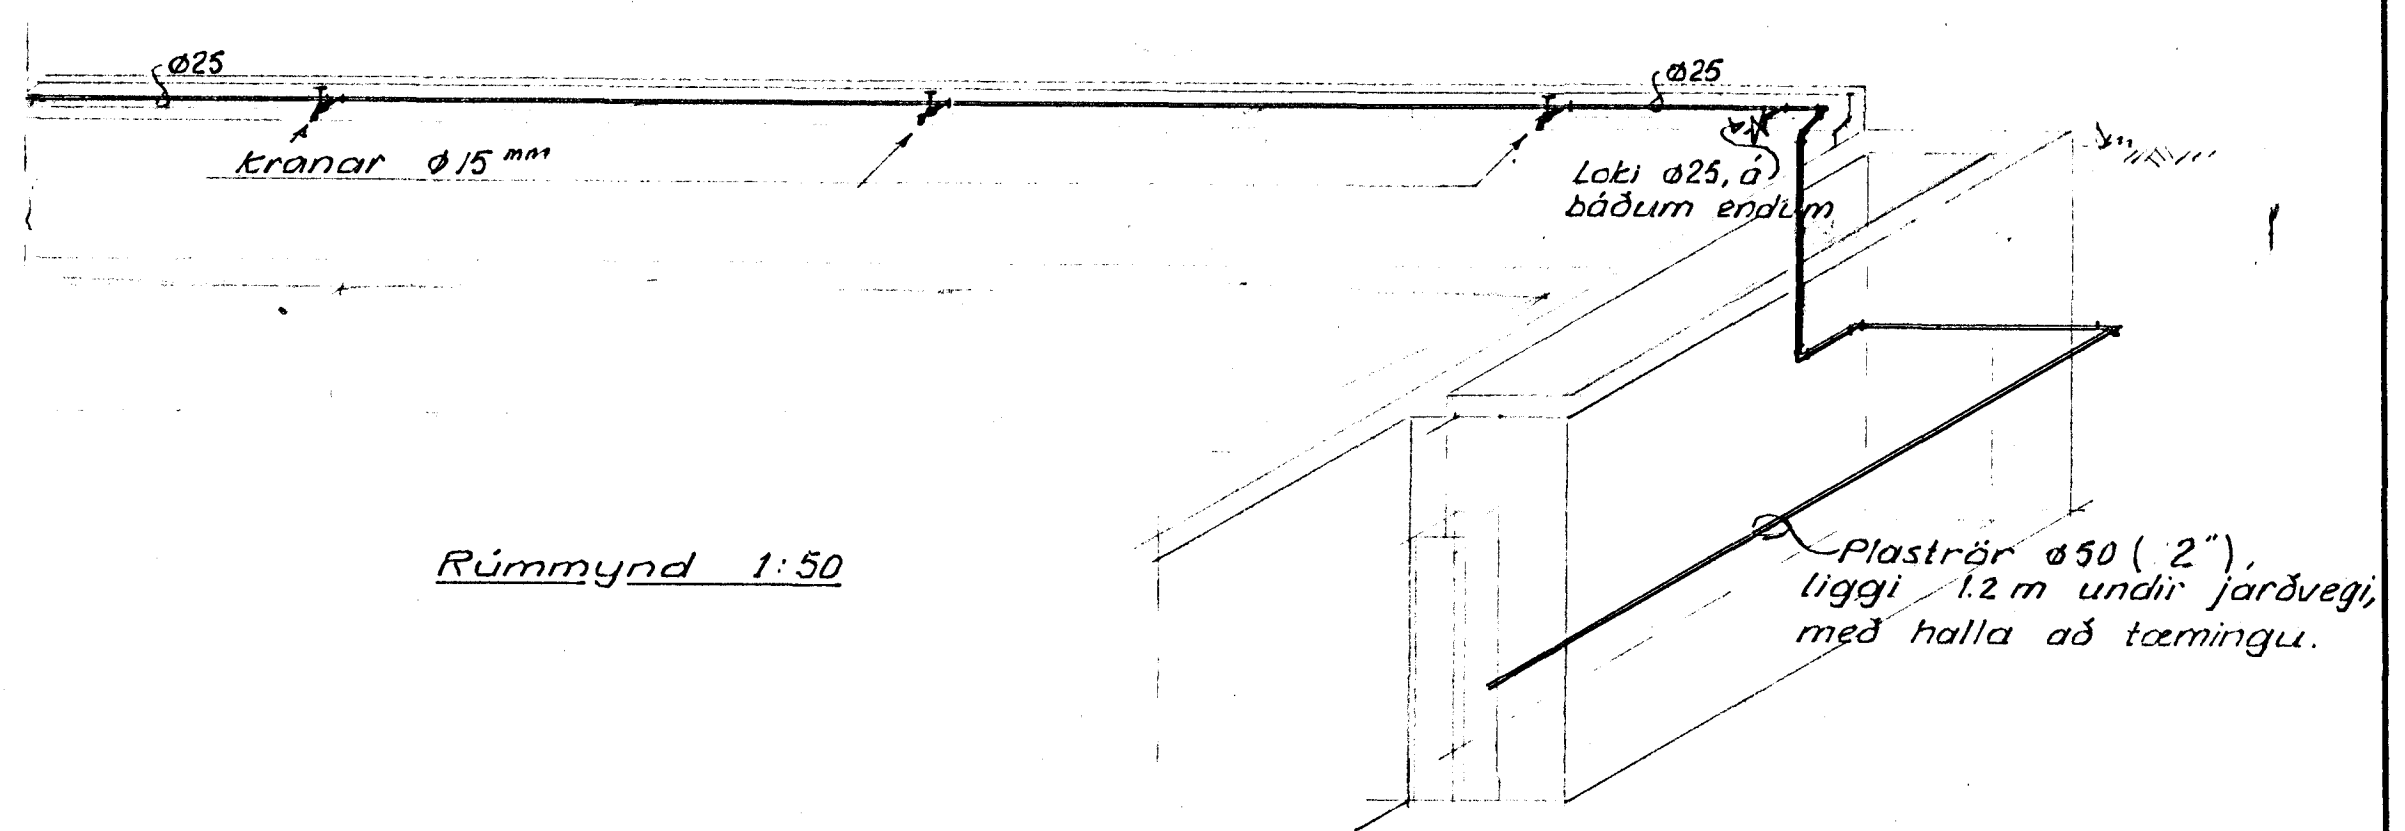

Rúmmynd 1:50

Allt lagnarefni, pipur og fillings, skal vera galvanhúðað.

Pipur í jörð, ef ekki úr plasti, skulu bikarar og vafðar með hessianstriga.

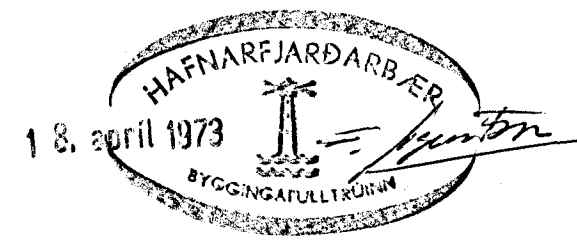

						OLÍUFÉLAGIÐ h/f					
						brotastæði v. Reykjavíkurveg Hafnarfirði					
						Vatnslögn					
A 22/3'73 Aftæmingu lagnar						REYKJAVÍK D. 7.-3. - '73		KVARDI 1:50		1:500	
BR	DAG	BREYTING Á	LEGA	USKR			TEIKN.	REIKN.	VERK	BL. NR.	BR.
BRAGI ÞORSTEINSSON EYVINDUR VALDEMARSSON BYGGINGAVERKFRÁÐINGAR MVI SÚÐURLANDSBRÁUT 2 - Sími 37583						ATH.		SAMP. <i>EP</i>	'7307	2	4