


AÐSTÖÐUMYND 1:500

REYKJAVÍKURVEGUR

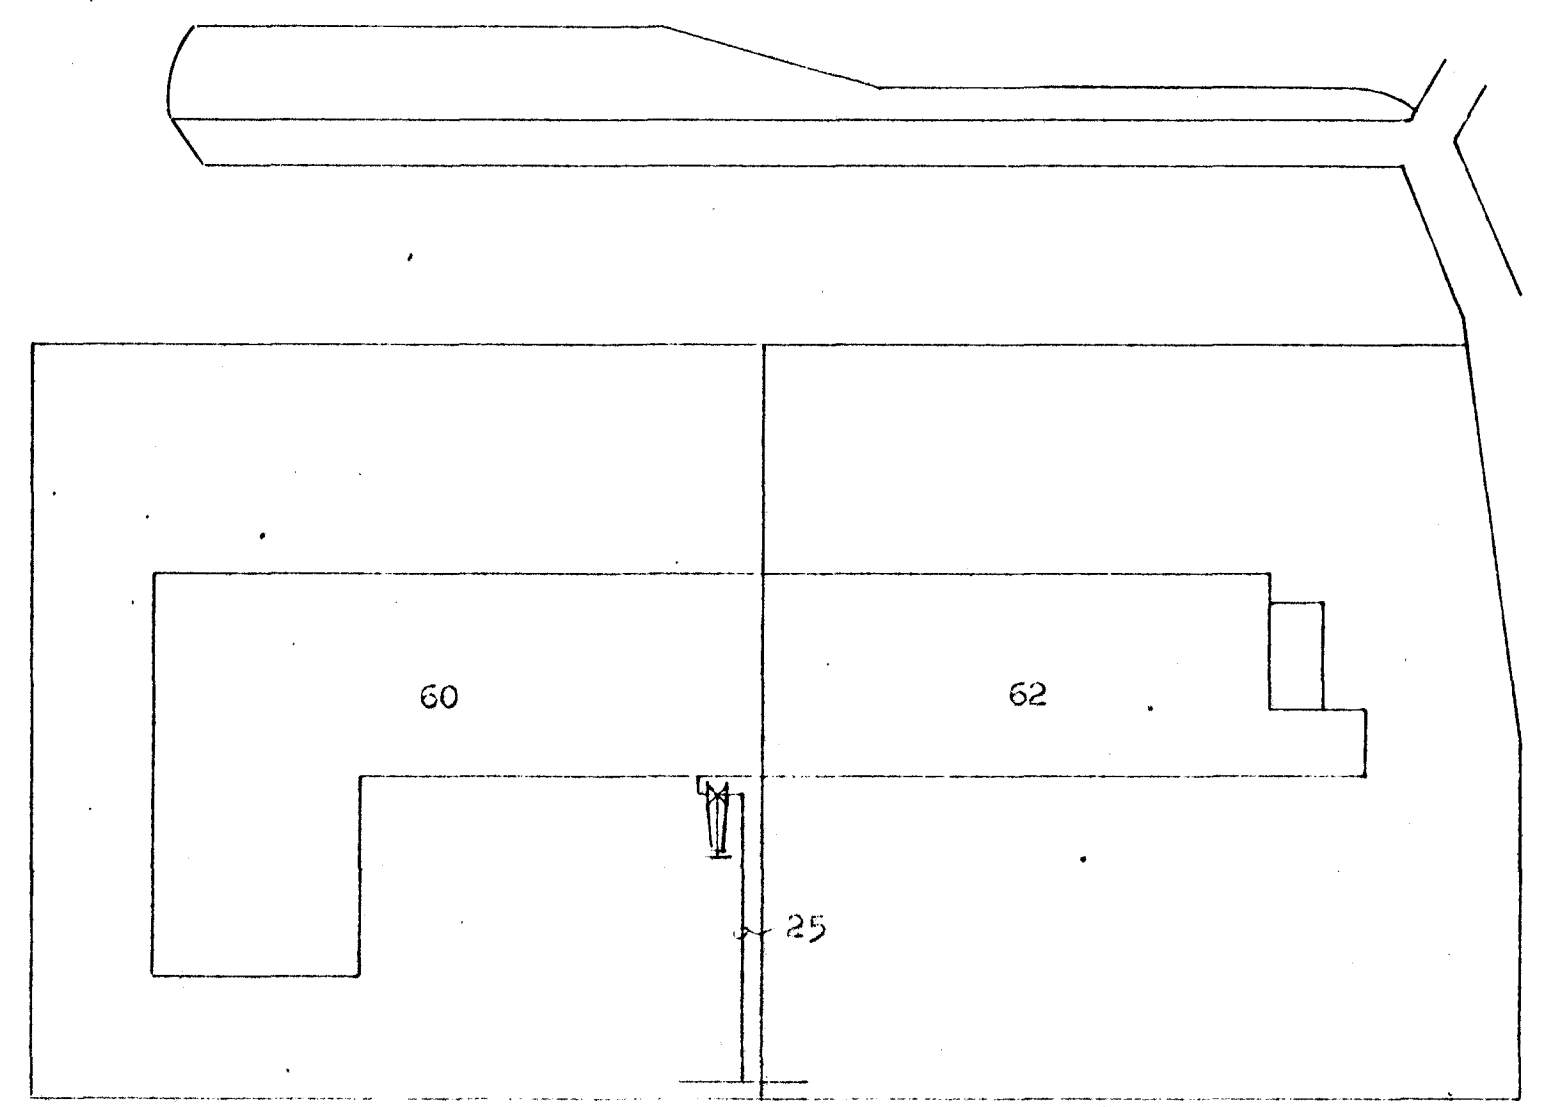

VERKEFNI	MÁL 1:50 1:500	DAGB. 5812	178
REYKJAVÍKURVEGUR 60	TEIKN. G.Þ. / S.Þ.	BR. NOY. 71	
VAÐSÉLÖGN KJALLARA	REIKN.	VERK NR.	
GRUNNMYND AÐSTÖÐUMYND	SAMB. 9P.	TEIKN.	
GUÐNI ÞÓRDARSON	SKÚLATÚNI 6, 3 hæð.		