


Áttu 8/5 74
Samþykkt á fundi bygginga-
nefndar þ. 17. 7. 1974
BYGGINGA-FULLTRÚINN
I HAFNARFIRDI
F. Sigurðsson


Áskilið er samþykki
Hafnarfræðis Hafnarjardar
Áskilið er samþykki
Byggingaformunar ritisins

Þilskilte þörf vöðs í samræmi við
byggingaformunarmátt. F. Sig.

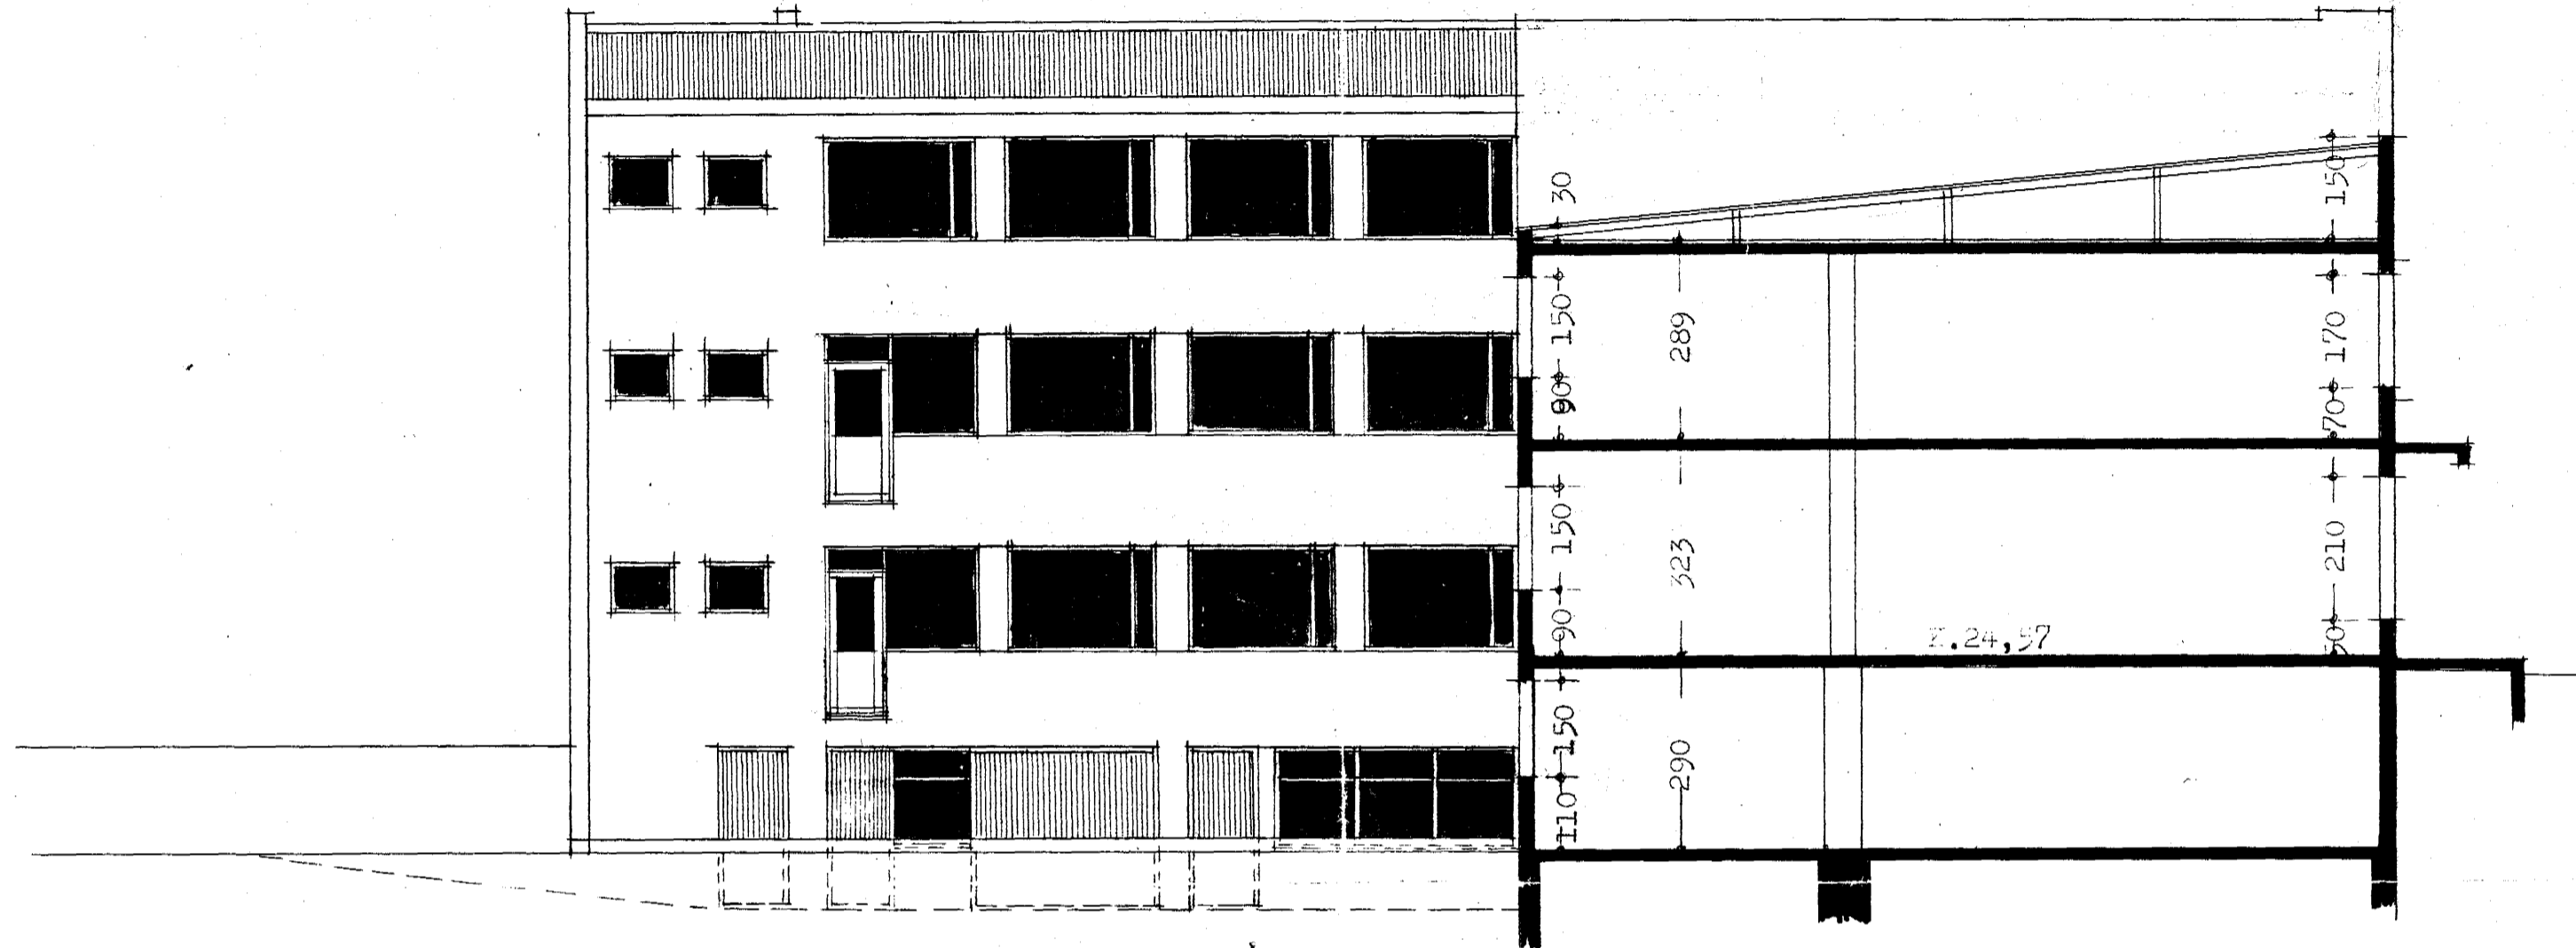

Norð - austur

Skurður í lægra hús

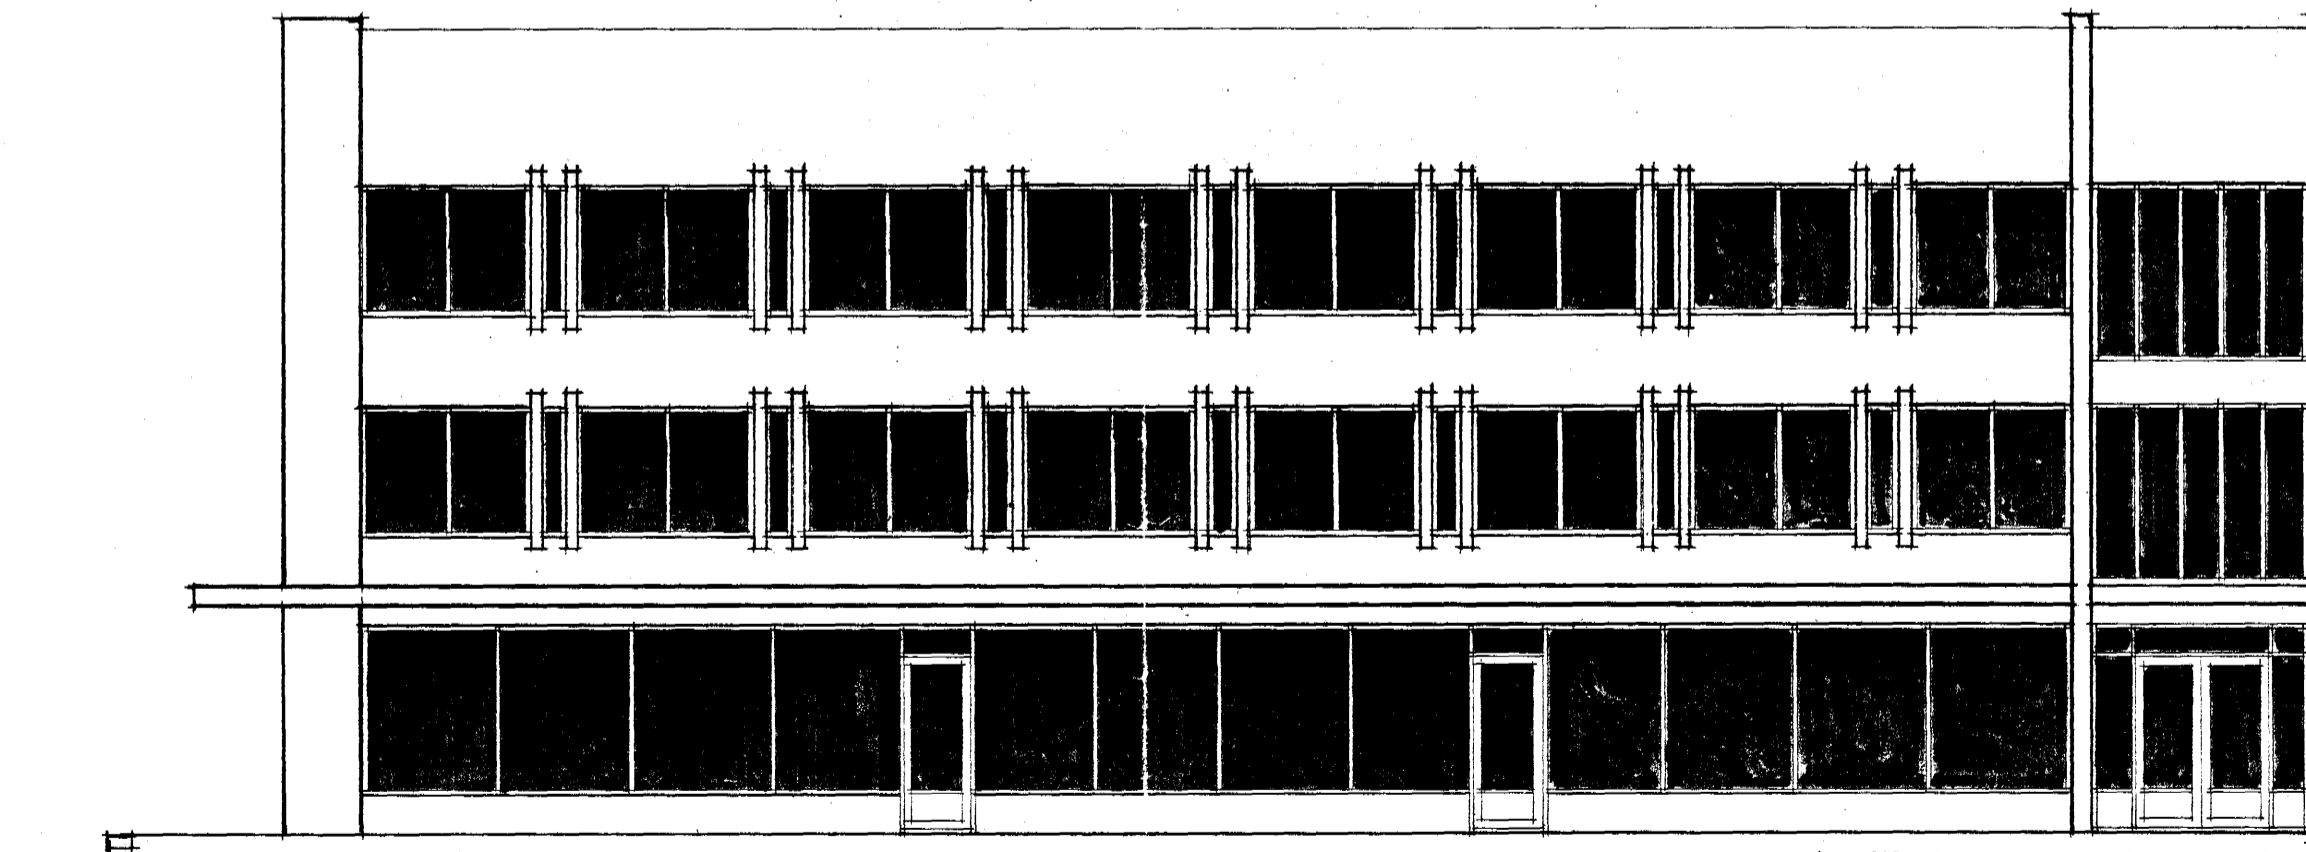

Suð- vestur

Breytt í júlí 1974.

Hjartan Sveinsson
Reykjavík í maí 1974
Hjartan Sveinsson