



Samþykkt á fundi bygginga-
nefndar þ. 24. 12. 1979

BYGGINGAFULLTRÚINN
Í HAFNARFIRÐI

[Handwritten signature]
Höfundur sjá tekið br.

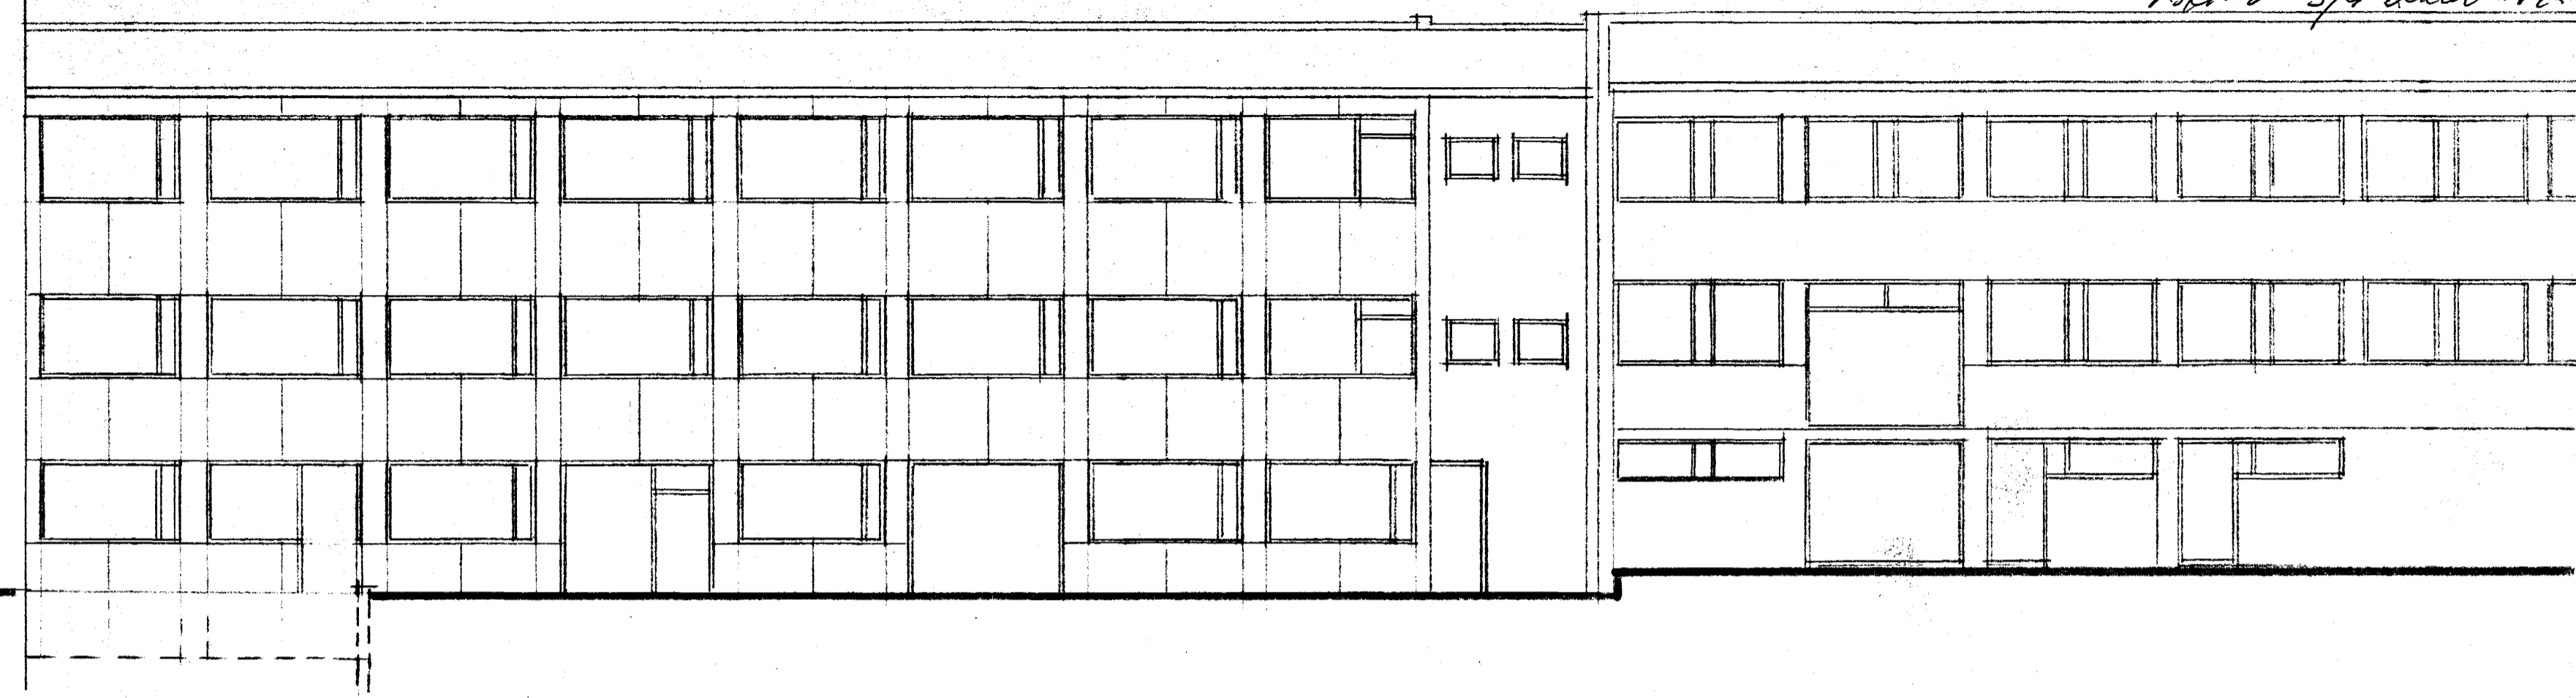


suð - austurhlíð

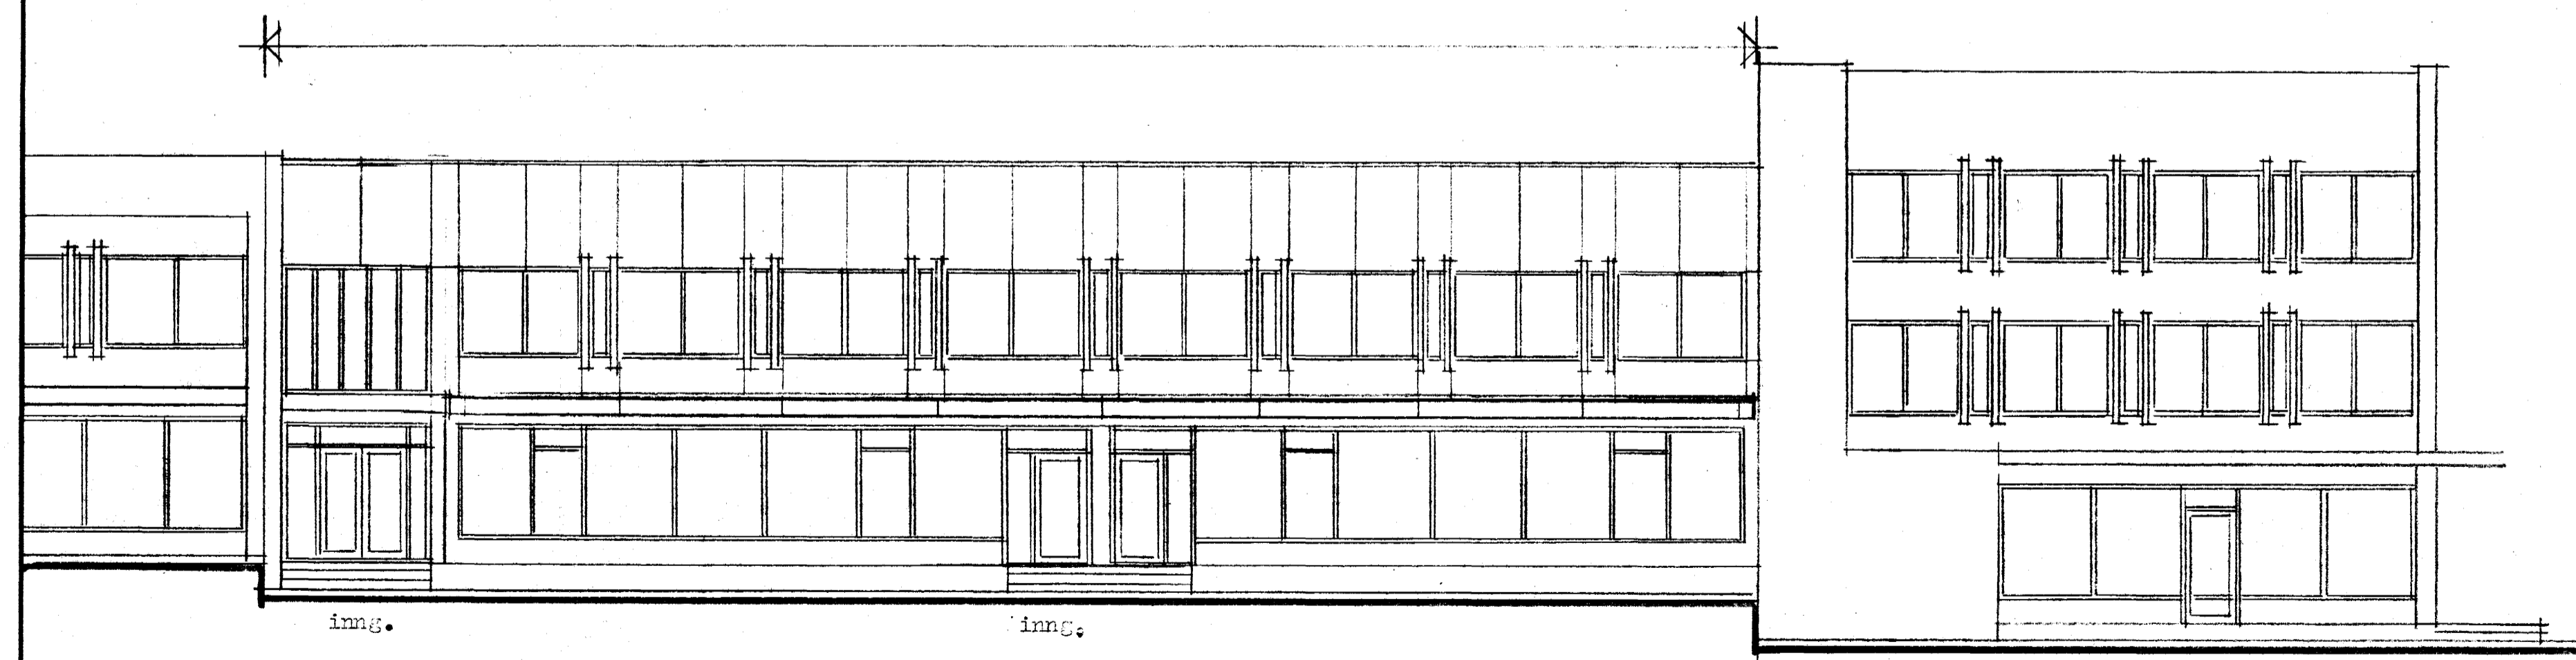

img.

img.

norð - vesturhlíð

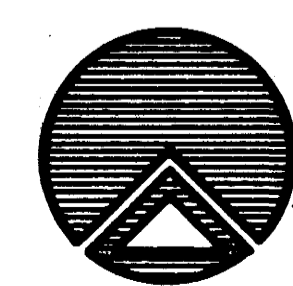

TEIKNISTOFAN RÖDULL
BARÓNSSTÍGUR 5 - 101 REYKJAVÍK - Sími 626177

Íslandsbanki
Reykjavíkurvegi 60
klæðning að utan

TEIKN:	DAGS: júní '81
REIKN:	VERK: 1007
YFIRF:	BLAÐ:
MKV: 1:100	1.01

[Handwritten signature]