



Samþykkt á fundi bygginga-
nefndar þ. 27.10 1988


BYGGINGAFULLTRÚINN
HAFNARFIRÐI

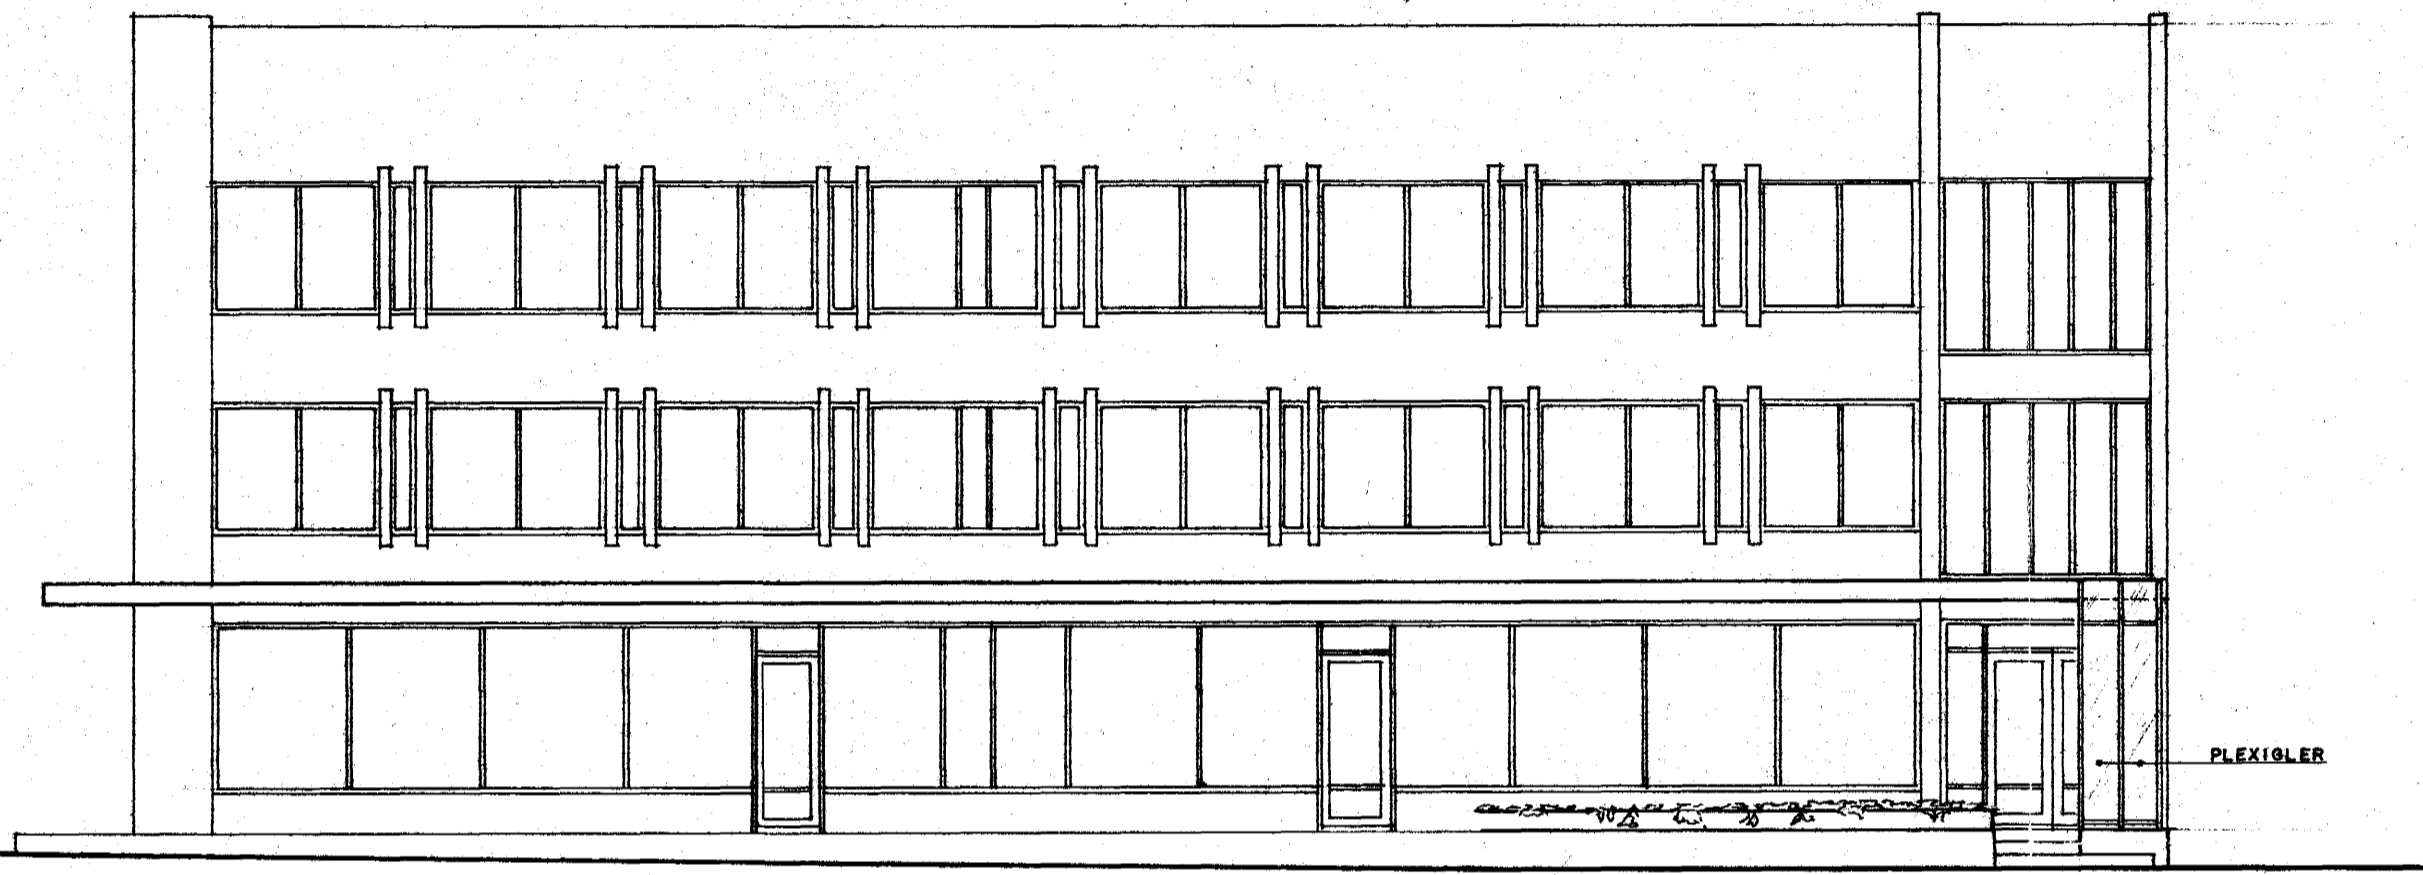

SUÐURHLIÐ. 1:100

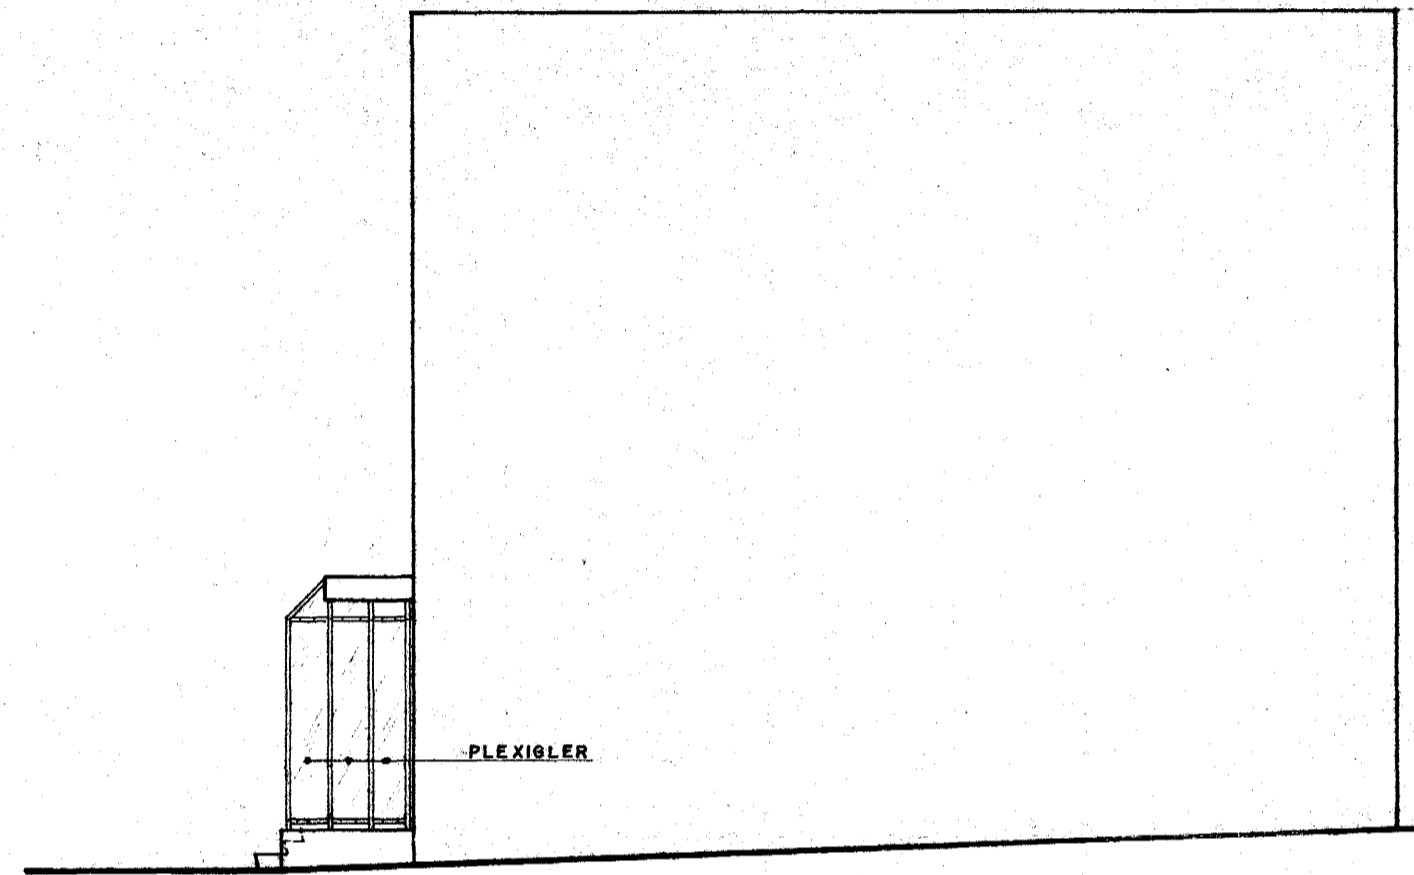

AUSTURHLIÐ. 1:100

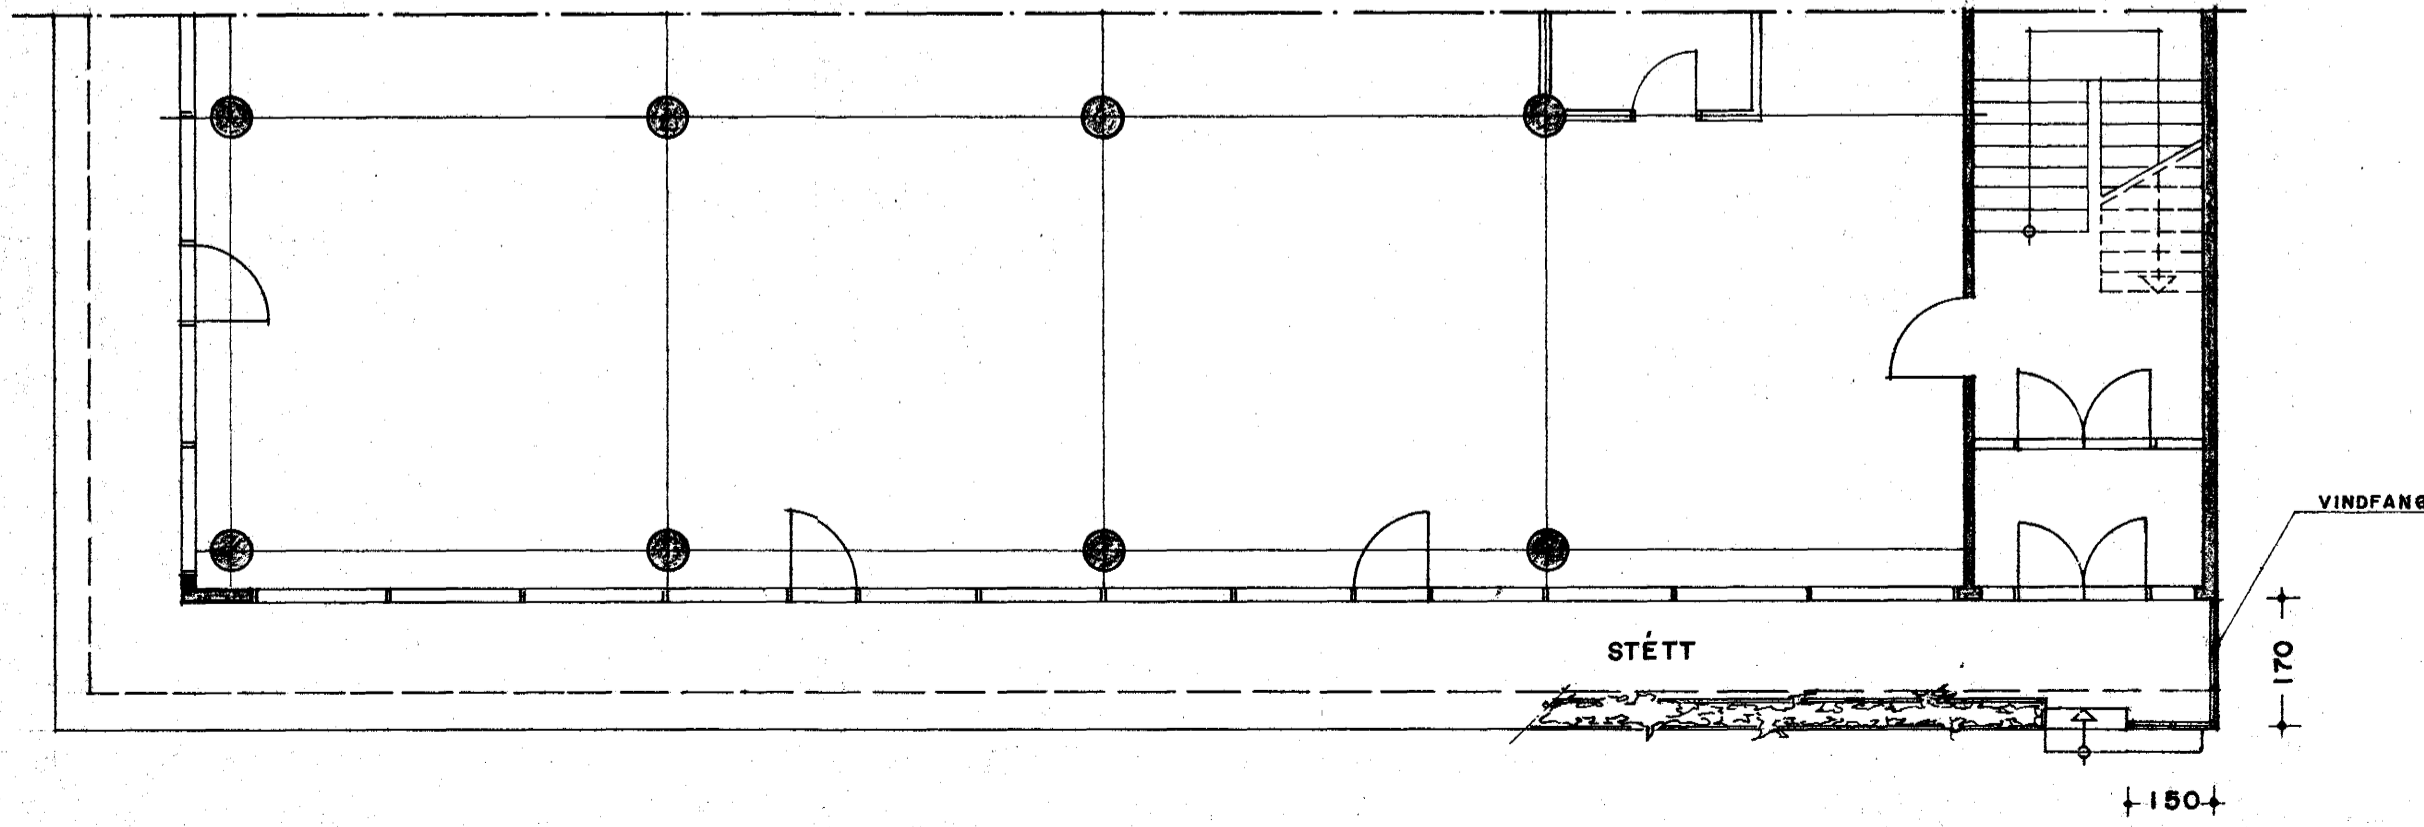

GRUNNMYND 1:100

REYKJAVÍKURVEGUR 60, HAFNARFIRÐI

VERK. NR.	DAGS. 21.10.88	MÁL. 1:100
TEIKN. NR. 01	BREYTT.	

JÓN GUÐMUNDSSON ARKITEKT *Jón Guðmundsson*

VINNUSTOFA. REYKJAVÍKURVEGI 68 HAFNARFIRÐI. Sími. 53766