


Samþykkt á fundi bygginga-  
nefndar b. 14.15. 1986  
BYGGINGAFULLTRÚDINN  
Í HAFNARFIRDI  
*E. Gíslason*

**ÚTVEGSBANKINN**

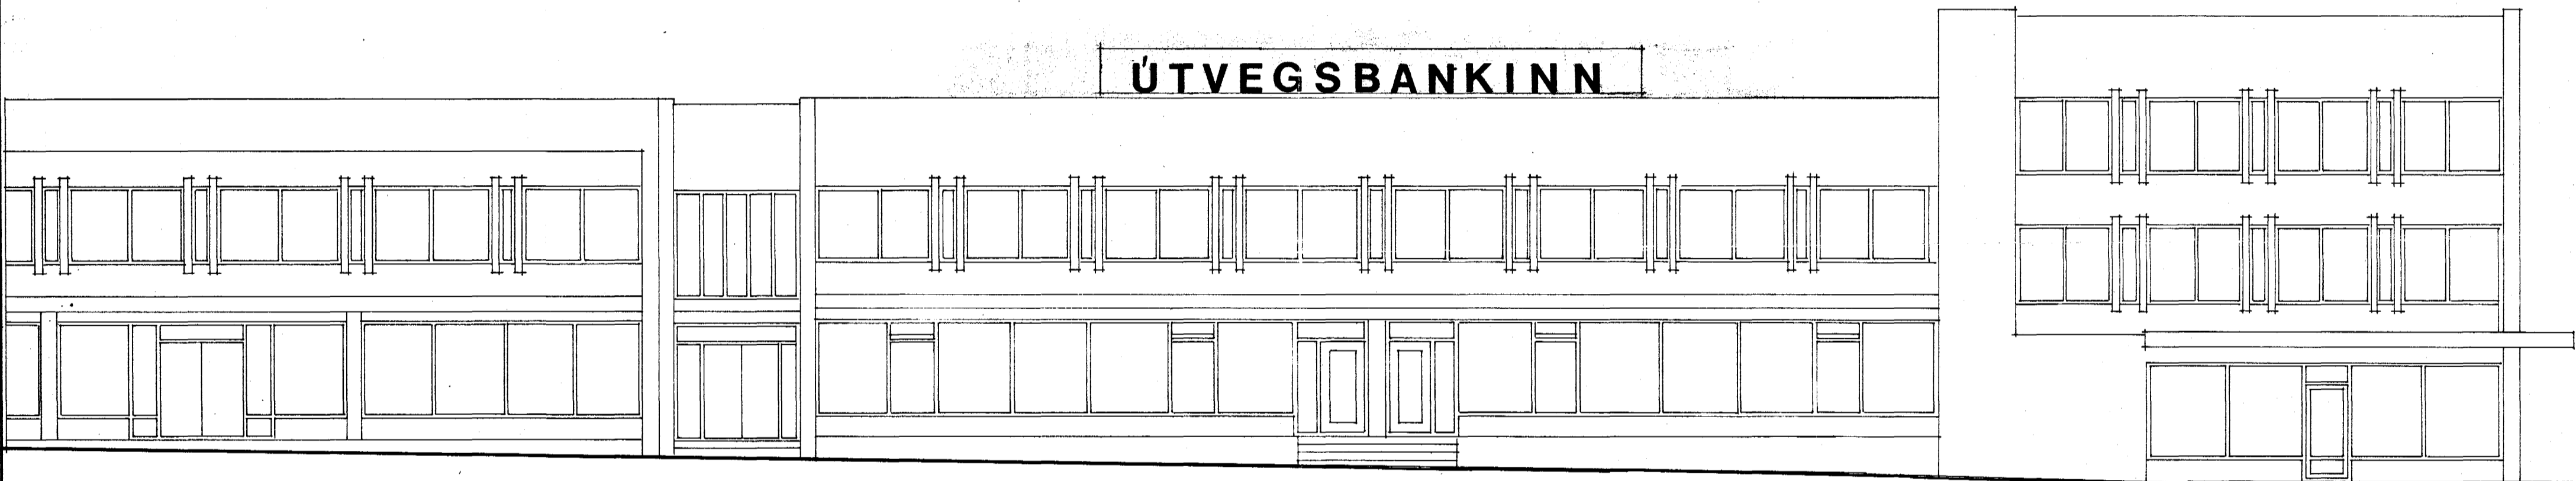

SKILTÍ SÉÐ FRÁ REYKJAVÍKURVEGI

Rb/Sfb				NÚMER
KVARÐI	1:100	BREYTT		8 2 1 3
DAGS.	APRÍL 86			
TEIKNAD	GG	HANNAD		

**ÚTVEGSBANKINN HAFNARF.**

SKILTÍ  
REYKJAVÍKURVEGUR 60

**Haldór Gíslason arkitekt FAI**

**Vinnustofa Garðastræti 17**

**101 Reykjavík Sími 1 70 10**

*Haldór Gíslason* — *Ólafur Þorsteinsson*